

Finalidade: 500 - DESLOCAMENTO DE REDE # CUSTO CLIENTE

NOTA PS nº: 400677011

Consumidor: MUNICIPIO DE CATANDUVAS

Endereço da Obra: RUA SANTA CATARINA,

Município: CATANDUVAS

Bairro: CIDADE JARDIM/CTVAS

Eqpto. Referência: 10973

MATERIAL À INSTALAR

Item	Cód.	Descrição	Reserva:		Projeto:	
			Unid.	Preço Unit.	Quant.	Preço Total
1	2270	ARMAÇAO SECUNDARIA 1 ESTRIBO 125X110 MM	PEÇ	0,00	5,000	0,00
2	1827	ARRUELA QUADRADA LISA ACO D18X38X38X3MM	PEÇ	0,00	5,000	0,00
3	6386	CONECTOR CUNHA RAMAL B-ASSIMETRICO LR	PEÇ	0,00	2,000	0,00
4	6383	CONECTOR CUNHA RAMAL I-SIMETRICO CZ	PEÇ	0,00	4,000	0,00
5	18530	CONECTOR PIERC T 16-70MM2 D 1,5-6MM2	PEÇ	0,00	2,000	0,00
6	5264	FIO NU ALUM RECOZ 145DAN 4AWG AMARRAÇAO	KG	0,00	0,457	0,00
7	5627	FITA ALUMINIO EC-0 PROTECAO CB ALUMINIO	KG	0,00	0,095	0,00
8	5013	ISOLADOR ROLDANA PORCELANA 45MM 600V	PEÇ	0,00	5,000	0,00
9	1670	PARAFUSO CAB QUAD ACO 7007 16X200X120MM	PEÇ	0,00	2,000	0,00
10	1624	PARAFUSO CAB QUAD ACO 7007 16X250X170MM	PEÇ	0,00	3,000	0,00
11	4798	POSTE CONCRETO DT 10M 150DAN 1 SEGM	PEÇ	0,00	1,000	0,00
Total R\$						0,00

MATERIAL À RETIRAR

Item	Cód.	Descrição	Ordem Desativação:			
			Unid.	Preço Unit.	Quant.	Preço Total
1	2270	ARMAÇAO SECUNDARIA 1 ESTRIBO 125X110 MM	PEÇ	0,00	5,000	0,00
2	1827	ARRUELA QUADRADA LISA ACO D18X38X38X3MM	PEÇ	0,00	5,000	0,00
3	5013	ISOLADOR ROLDANA PORCELANA 45MM 600V	PEÇ	0,00	5,000	0,00
4	1670	PARAFUSO CAB QUAD ACO 7007 16X200X120MM	PEÇ	0,00	2,000	0,00
5	1624	PARAFUSO CAB QUAD ACO 7007 16X250X170MM	PEÇ	0,00	3,000	0,00
6	4798	POSTE CONCRETO DT 10M 150DAN 1 SEGM	PEÇ	0,00	1,000	0,00
Total R\$						0,00

INFORMAÇÕES ADICIONAIS

Quant. Postes Inst.:	1	Quant. Trafos Inst.:	0	Peso Bruto Mat.Inst. (exceto postes):	9,748
Quant. Postes Ret.:	1	Quant. Trafos Ret.:	0	Peso Bruto Mat. Ret. (exceto postes):	8,850

Finalidade: 500 - DESLOCAMENTO DE REDE # CUSTO CLIENTE

NOTA PS nº: 400677011

Consumidor: MUNICIPIO DE CATANDUVAS

Endereço da Obra: RUA SANTA CATARINA,

Município: CATANDUVAS

Bairro: CIDADE JARDIM/CTVAS

Eqpto. Referência: 10973

SERVIÇOS À INSTALAR
LINHA VIVA

Item	Cód.	Descrição	Unid	Preço Unit.	Quant.	Preço Total	
						Subtotal	0,00
						Subtotal R\$	0,00

SERVIÇOS À INSTALAR
LINHA MORTA

Item	Cód.	Descrição	Unid	Preço Unit.	Quant.	Preço Total	
1	300006	Abert. Cava em Rocha Sem Uso Explosivo	UA	0,00	1,000	0,00	
2	300291	INSTALAÇÃO DE ARMAÇÃO SECUNDÁRIA	UA	0,00	5,000	0,00	
3	300358	INSTALAÇÃO DE ILUMINAÇÃO PÚBLICA COMUM	UA	0,00	2,000	0,00	
4	300177	Inst. de aterramento temporário BT.	UA	0,00	1,000	0,00	
5	300372	Instalação Poste Menor 12M Com Guindauto	UA	0,00	1,000	0,00	
6	650857	OPERAÇÃO DE CHAVE	UA	0,00	6,000	0,00	
7	650855	RETENSIONAMENTO/RECONEXÃO DE RAMAL	UA	0,00	1,000	0,00	
8	652150	SERVIÇO UTILIZAÇÃO SOFTWARE DE SEGURANÇA	UA	0,00	1,000	0,00	
9	300753	Trans. mat. percurso 21 a 50 km p/kg	KG	0,00	0,524	0,00	
10	300760	Transp poste inf 12m inf 1000dan 21-50KM	UA	0,00	1,000	0,00	
						Subtotal	0,00
						Subtotal R\$	0,00

SERVIÇOS À RETIRAR
LINHA VIVA


Item	Cód.	Descrição	Unid	Preço Unit.	Quant.	Preço Total	
						Subtotal	0,00
						Subtotal R\$	0,00


SERVIÇOS À RETIRAR
LINHA MORTA

Item	Cód.	Descrição	Unid	Preço Unit.	Quant.	Preço Total	
1	300595	RETIRADA DE ARMAÇÃO SECUNDÁRIA	UA	0,00	5,000	0,00	
2	300645	RETIRADA DE ILUMINAÇÃO PÚBLICA COMUM	UA	0,00	2,000	0,00	
3	300658	Retirada Poste Menor 12m - Com Guindauto	UA	0,00	1,000	0,00	
4	300753	Trans. mat. percurso 21 a 50 km p/kg	KG	0,00	0,476	0,00	
5	300760	Transp poste inf 12m inf 1000dan 21-50KM	UA	0,00	1,000	0,00	
						Subtotal	0,00
						Subtotal R\$	0,00

INFORMAÇÕES ADICIONAIS

QtdeTotal USC :	0,00	Qtde Total ULV :	0,00		
Valor Total USC R\$:	0,00	Valor Total ULV R\$:	0,00	Valor Total R\$:	0,00

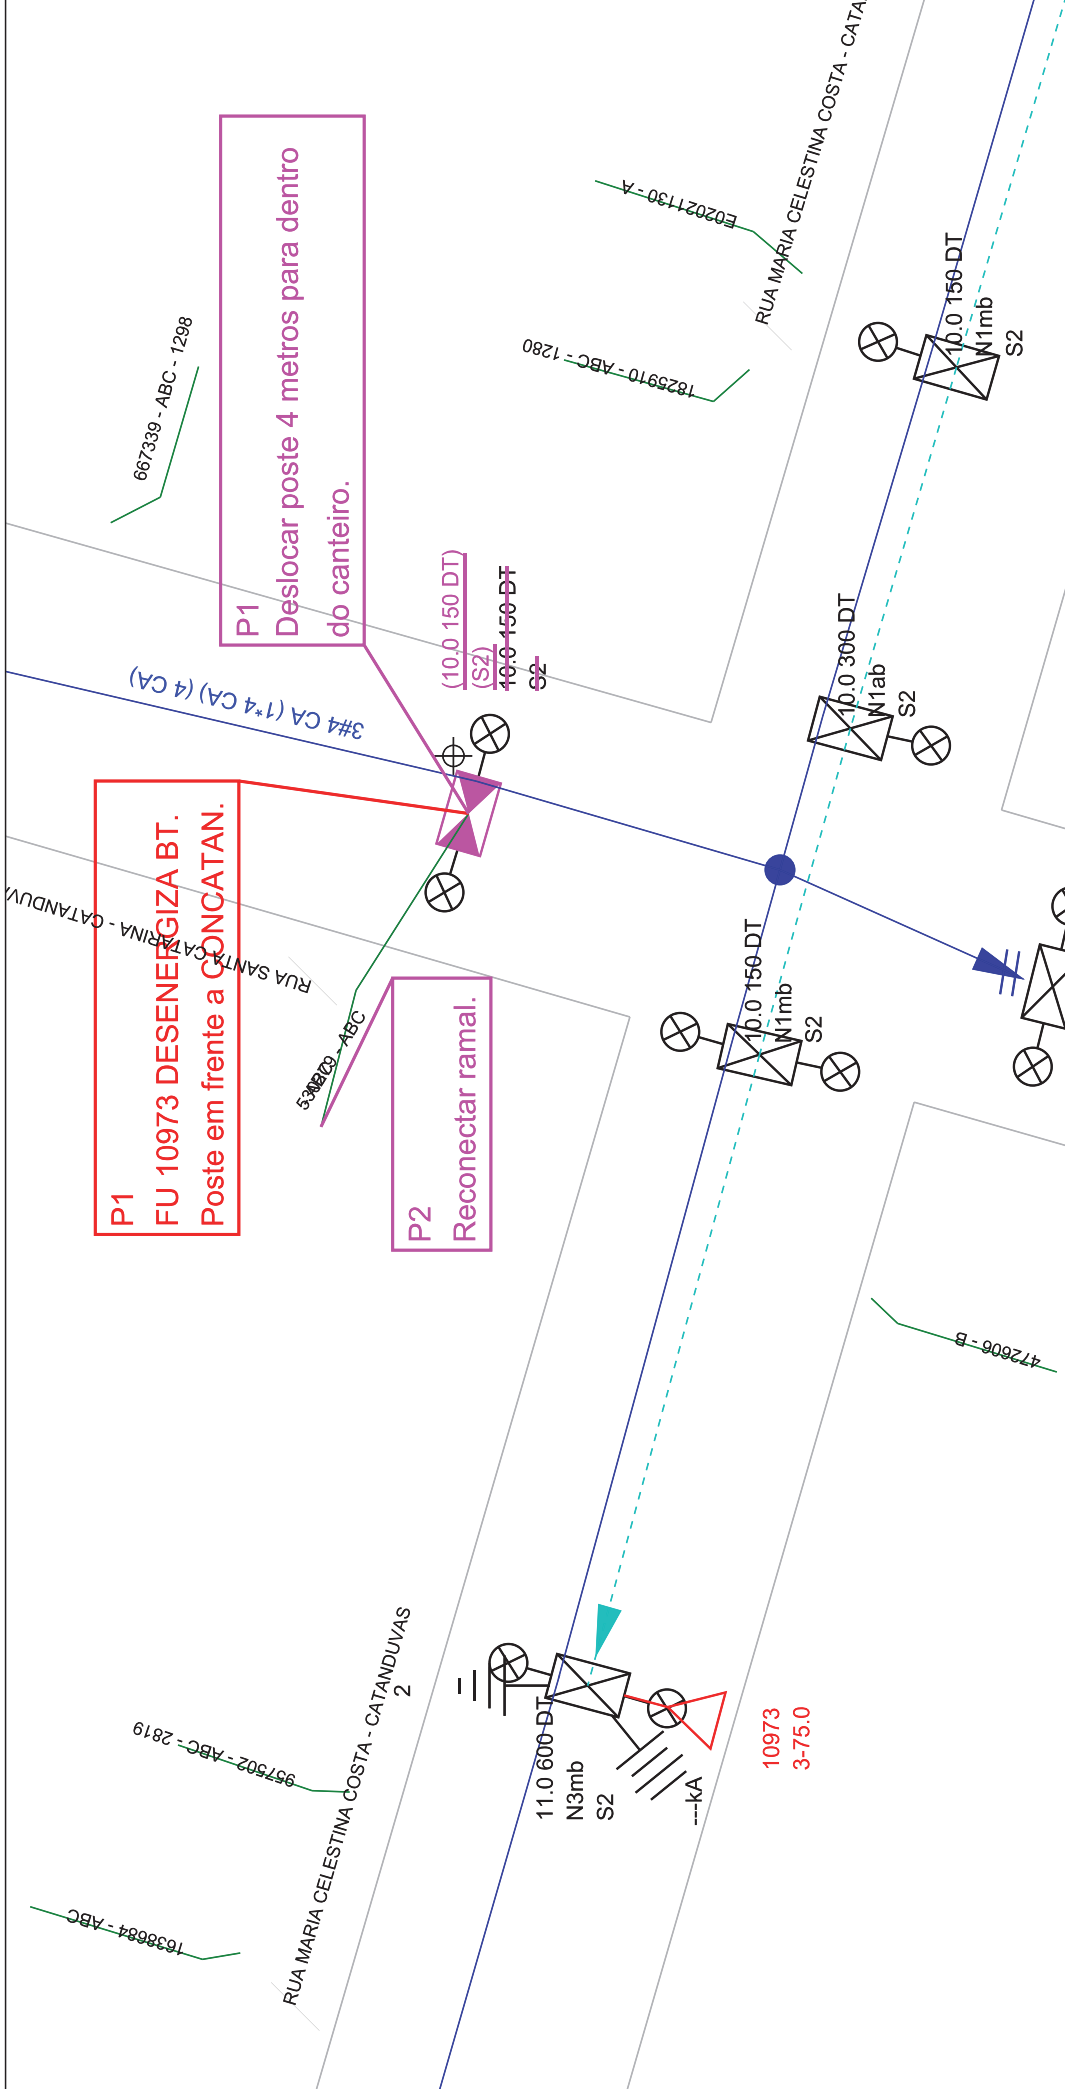

 Obra Remoção e deslocamento	Número Polígono 000400677011
	Endereço Rua Santa Catarina - Bairro Cidade Jardim - Catanduvas
Interessado MUNICIPIO DE CATANDUVAS	Nota PS: 000400677011
Projetista ELETELSUL_MATEUSP	N FU/ALIM: FU 10973 / CDS 02
Digitalização: ELETELSUL_MATEUSP	Escala 1:500
	Data 27/06/2022