

ÁREA VERDE 01 - QUADRA 001 - Área=3.657,54 m²

Vértice	Para	Azimute	Distância	Confrontante	Coord. Norte	Coord. Este	Fator de Escala	Latitude	Longitude
16	19	118°13'58"	38,32	RUA PROJETADA "A"	7003238,127	435308,299	0,99965139	27°05'29,85347" S	51°39'09,19187" W
19	15	204°36'29"	49,10	LOTE 01 - QUADRA 001	7003219,997	435342,064	0,99965133	27°05'30,44839" S	51°39'07,96922" W
15	14	118°13'49"	42,98	LOTE 01 - QUADRA 001	7003217,359	435321,620	0,99965137	27°05'31,89569" S	51°39'08,71998" W
14	13	118°13'49"	48,00	LOTE 02 - QUADRA 001	7003155,028	435359,490	0,99965131	27°05'32,96284" S	51°39'07,34888" W
13	12	118°13'49"	48,00	LOTE 03 - QUADRA 001	7003132,323	435401,781	0,99965124	27°05'33,30788" S	51°39'05,81728" W
12	11	118°13'49"	61,30	LOTE 04 - QUADRA 001	7003109,619	435444,070	0,99965117	27°05'34,05288" S	51°39'04,28594" W
11	2	208°13'50"	12,00	RUA PROJETADA "C"	7003080,622	435498,081	0,99965109	27°05'35,00438" S	51°39'02,33013" W
2	1	298°13'49"	208,39	ARAMIS HEBERLE JUNIOR E ROSANA S. HEBERLE	7003070,049	435492,405	0,99965109	27°05'35,34705" S	51°39'02,53823" W
1	17	6°18'36"	44,38	ESTRADA MUNICIPAL	7003168,621	435308,802	0,99965139	27°05'32,11522" S	51°39'09,18670" W
17	18	348°02'07"	29,95	ESTRADA MUNICIPAL	7003212,736	435313,680	0,99965138	27°05'30,67959" S	51°39'09,00126" W

ÁREA VERDE 02 - QUADRA 002 - Área = 2.929,19 m²

Vértice	Para	Azimute	Distância	Confrontante	Coord. Norte	Coord. Este	Fator de Escala	Latitude	Longitude
3	10	28°13'50"	12,00	RUA PROJETADA "C"	7003063,426	435504,742	0,99965108	27°05'35,56440" S	51°39'02,09149" W
10	9	118°13'49"	61,30	LOTE 01 - QUADRA 002	7003073,998	435510,418	0,99965107	27°05'35,22173" S	51°39'01,88339" W
9	8	118°13'49"	48,00	LOTE 02 - QUADRA 002	7003045,022	435564,427	0,99965099	27°05'36,17181" S	51°38'59,82765" W
8	7	118°13'49"	48,00	LOTE 03 - QUADRA 002	7003022,299	435606,715	0,99965091	27°05'36,81814" S	51°38'58,39633" W
7	6	118°13'49"	26,02	LOTE 04 - QUADRA 002	7002999,595	435649,033	0,99965085	27°05'37,66312" S	51°38'56,86509" W
6	28	37°13'09"	49,59	LOTE 04 - QUADRA 002	7002987,289	435671,924	0,99965081	27°05'38,06991" S	51°38'56,03499" W
28	5	118°13'59"	12,15	RUA PROJETADA "A"	7003026,779	435701,919	0,99965076	27°05'38,78959" S	51°38'54,38840" W
5	4	217°13'09"	61,74	SCHANA PIRES BREDA	7003021,031	435712,622	0,99965075	27°05'38,97711" S	51°38'54,56882" W
4	3	298°13'49"	193,56	ARAMIS HEBERLE JUNIOR E ROSANA S. HEBERLE	7002971,968	435675,279	0,99965081	27°05'38,58889" S	51°38'55,91603" W

ÁREA VERDE 03 - QUADRA 003 - Área = 1.231,70 m²

Vértice	Para	Azimute	Distância	Confrontante	Coord. Norte	Coord. Este	Fator de Escala	Latitude	Longitude
82	83	118°13'49"	30,40	RUA PROJETADA "B"	7003083,803	435722,590	0,99965073	27°05'34,93867" S	51°38'54,17711" W
83	29	217°13'09"	46,59	SCHANA PIRES BREDA	7003069,422	435749,378	0,99965069	27°05'35,41054" S	51°38'53,20707" W
29	30	298°14'19"	23,12	RUA PROJETADA "A"	7003032,319	435721,196	0,99965073	27°05'36,61171" S	51°38'54,23737" W
30	62	28°13'51"	46,02	RUA PROJETADA "D"	7003043,260	435700,823	0,99965076	27°05'38,25268" S	51°38'54,97511" W

Área=1.231,70 m²

ÁREA VERDE 04 - QUADRA 005 - Área = 667,22 m²


Vértice	Para	Azimute	Distância	Confrontante	Coord. Norte	Coord. Este	Fator de Escala	Latitude	Longitude
40	41	298°13'59"	15,71	RUA PROJETADA "A"	7003248,626	435318,341	0,99965137	27°05'29,51394" S	51°39'08,82525" W
41	42	348°02'06"	23,51	ESTRADA MUNICIPAL	7003256,058	435304,499	0,99965139	27°05'29,27007" S	51°39'09,32648" W
42	43	0°49'01"	28,37	ESTRADA MUNICIPAL	7003279,056	435299,626	0,99965140	27°05'28,52180" S	51°39'09,49909" W
43	44	17°04'17"	2,91	ESTRADA MUNICIPAL	7003307,426	435300,030	0,99965135	27°05'27,59984" S	51°39'09,47908" W
44	45	118°13'48"	12,60	RUA PROJETADA "B"	7003310,206	435300,884	0,99965140	27°05'27,50963" S	51°39'09,44755" W
45	46	180°49'00"	24,02	LOTE "01" QUADRA 005	7003304,246	435311,986	0,99965138	27°05'27,70520" S	51°39'09,04554" W
46	40	168°02'07"	32,30	LOTE "01" QUADRA 005	7003280,229	435311,644	0,99965138	27°05'28,48571" S	51°39'09,06248" W

ÁREA VERDE 05 - QUADRA 006 - Área=6.779,60 m²

Vértice	Para	Azimute	Distância	Confrontante	Coord. Norte	Coord. Este	Fator de Escala	Latitude	Longitude
73	74	298°13'46"	12,23	RUA PROJETADA "B"	7003318,059	435315,849	0,99965137	27°05'27,25693" S	51°39'08,90266" W
74	115	17°04'22"	80,62	ESTRADA MUNICIPAL	7003323,844	435305,073	0,99965139	27°05'27,06710" S	51°39'09,29287" W
115	114	112°03'27"	53,75	ESTRADA DE ACESSO	7003400,910	435328,741	0,99965135	27°05'24,56642" S	51°39'08,41894" W
114	113	129°12'22"	41,00	ESTRADA DE ACESSO	7003380,727	435378,553	0,99965128	27°05'25,23076" S	51°39'06,61400" W
113	112	115°18'59"	33,84	ESTRADA DE ACESSO	7003354,807	435410,326	0,99965122	27°05'26,07852" S	51°39'05,46515" W
112	111	127°49'56"	12,27	ESTRADA DE ACESSO	7003340,336	435440,917	0,99965118	27°05'26,55398" S	51°39'04,35707" W
111	110	154°04'27"	49,32	ESTRADA DE ACESSO	7003332,811	435450,608	0,99965116	27°05'26,80018" S	51°39'04,00659" W
110	109	142°39'00"	19,48	ESTRADA DE ACESSO	7003288,457	435472,169	0,99965113	27°05'28,24532" S	51°39'03,23011" W
109	108	124°08'36"	22,26	ESTRADA DE ACESSO	7003272,976	435483,985	0,99965111	27°05'28,75044" S	51°39'02,80586" W
108	107	116°22'27"	18,71	ESTRADA DE ACESSO	7003260,483	435502,405	0,99965108	27°05'29,15957" S	51°39'02,13934" W
107	106	109°45'52"	51,13	ESTRADA DE ACESSO	7003252,171	435519,169	0,99965105	27°05'29,43253" S	51°39'01,53217" W
106	105	106°07'55"	12,27	ESTRADA DE ACESSO	7003234,882	435567,287	0,99965098	27°05'30,00251" S	51°38'59,78817" W
105	85	208°13'50"	8,13	RUA PROJETADA "C"	7003231,473	435579,071	0,99965096	27°05'30,11528" S	51°38'59,36091" W
85	86	291°11'01"	61,77	LOTE "04" QUADRA - 006	7003224,312	435575,226	0,99965096	27°05'30,34737" S	51°38'59,50187" W
86	82	300°46'38"	48,05	LOTE "03" QUADRA - 006	7003246,632	435517,631	0,99965105	27°05'29,61229" S	51°39'01,58906" W
82	81	300°46'38"	48,05	LOTE "02" QUADRA - 006	7003271,217	435476,353	0,99965112	27°05'28,80633" S	51°39'03,08332" W
81	80	28°13'50"	13,21	LOTE "01" QUADRA - 006	7003295,803	435435,071	0,99965119	27°05'28,00033" S	51°39'04,57772" W
80	75	298°13'47"	115,57	LOTE "01" QUADRA - 006	7003307,446	435441,322	0,99965118	27°05'27,62298" S	51°39'04,34854" W
75	73	208°13'43"	50,00	LOTE "01" QUADRA - 006	7003362,112	435339,499	0,99965134	27°05'25,82918" S	51°39'08,03660" W

ÁREA VERDE 06 - QUADRA 007 - Área = 4.734,75 m²

Vértice	Para	Azimute	Distância	Confrontante	Coord. Norte	Coord. Este	Fator de Escala	Latitude	Longitude
89	104	28°13'50"	6,50	RUA PROJETADA "C"	7003221,767	435589,752	0,99965094	27°05'30,43252" S	51°38'58,97488" W
104	103	106°07'55"	64,34	ESTRADA DE ACESSO	7003227,494	435592,827	0,99965094	27°05'30,24691" S	51°38'58,86215" W
103	102	111°00'44"	10,95	ESTRADA DE ACESSO	7003209,617	435654,634	0,99965084	27°05'30,83828" S	51°38'56,62118" W
102	101	116°30'42"	40,85	ESTRADA DE ACESSO	7003205,692	435664,855	0,99965082	27°05'30,96756" S	51°38'56,25077" W
101	100	99°24'35"	73,60	ESTRADA DE ACESSO	7003187,456	435701,412	0,99965076	27°05'31,56636" S	51°38'54,92673" W
100	99	155°35'29"	17,31	SCHANA PIRES BREDA	7003175,423	435774,017	0,99965065	27°05'31,96960" S	51°38'52,29255" W
99	93	189°13'31"	62,34	SCHANA PIRES BREDA	7003159,657	435781,172	0,99965064	27°05'32,48320" S	51°38'52,03569" W
93	64	217°13'09"	21,87	SCHANA PIRES BREDA	7003098,121	435771,178	0,99965065	27°05'34,48146" S	51°38'52,41013" W
64	65	298°13'49"	22,36	RUA PROJETADA "B"	7003080,709	435757,952	0,99965067	27°05'35,04514" S	51°38'52,89362" W
65	92	28°13'49"	59,58	LOTE 03 - QUADRA 007	7003091,284	435738,255	0,99965071	27°05'34,69815" S	51°38'53,60688" W
92	91	293°49'07"	83,51	LOTE 03 - QUADRA 007	7003143,773	435766,435	0,99965066	27°05'32,99696" S	51°38'52,57379" W
91	90	293°49'07"	48,14	LOTE 02 - QUADRA 007	7003177,497	435690,038	0,99965078	27°05'31,88813" S	51°38'55,34161" W
90	89	293°49'07"	61,48	LOTE 01 - QUADRA 007	7003196,940	435645,995	0,99965085	27°05'31,24887" S	51°38'56,93725" W

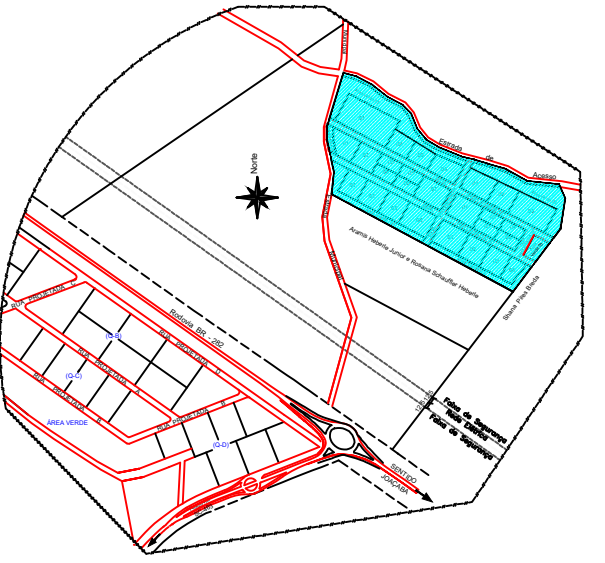

PLANTA DE LOCALIZAÇÃO DO PROJETO PROPOSTO
ESCALA: RELATIVA

QUADRA 001	QUADRA 002
LOTES	LOTES
LOTE 01	LOTE 01
LOTE 02	LOTE 02
LOTE 03	LOTE 03
LOTE 04	LOTE 04
LOTE 05 - ÁREA VERDE 01	LOTE 05 - ÁREA VERDE 02
ÁREA TOTAL	ÁREA TOTAL

QUADRA 003	QUADRA 004	QUADRA 005
LOTES	LOTES	LOTES
LOTE 01 - ÁREA VERDE 03	LOTE 01	LOTE 01
LOTE 02 (INSTITUCIONAL)	LOTE 02	LOTE 02
LOTE 03 (INSTITUCIONAL)	LOTE 03	LOTE 03
LOTE 04 (INSTITUCIONAL)	LOTE 04	LOTE 04
LOTE 05	LOTE 05	LOTE 05
ÁREA TOTAL	ÁREA TOTAL	ÁREA TOTAL


QUADRA 006	QUADRA 007
LOTES	LOTES
LOTE 01	LOTE 01
LOTE 02	LOTE 02
LOTE 03	LOTE 03
LOTE 04	LOTE 04
LOTE 05 - ÁREA VERDE 05	LOTE 05 - ÁREA VERDE 06
ÁREA TOTAL	ÁREA TOTAL

ARRUAMENTO E ESTRADA	
RUAS	ÁREA
RUA PROJETADA "A"	6.523,83 m²
RUA PROJETADA "B"	7.159,85 m²
RUA PROJETADA "C"	2.194,47 m²
RUA PROJETADA "D"	1.150,36 m²
ESTRADA DE ACESSO	3.543,09 m²
ÁREA TOTAL	20.571,60 m²

-ESTATÍSTICAS FINAIS-
Resumos das áreas

ÁREA MATRÍCULA Nº 4.068 (100,00%)	100.000,00 m²
ÁREA LOTES (56,12%)	56.116,40 m²
ÁREA ARRUAMENTOS (20,57%)	20.571,60 m²
ÁREAS VERDE (20,00%)	20.000,00 m²
ÁREA INSTITUCIONAL (3,31%)	3.312,00 m²

NÚMERO DE LOTES _____ 33 un.
NÚMERO DE QUADRAS _____ 07 un.

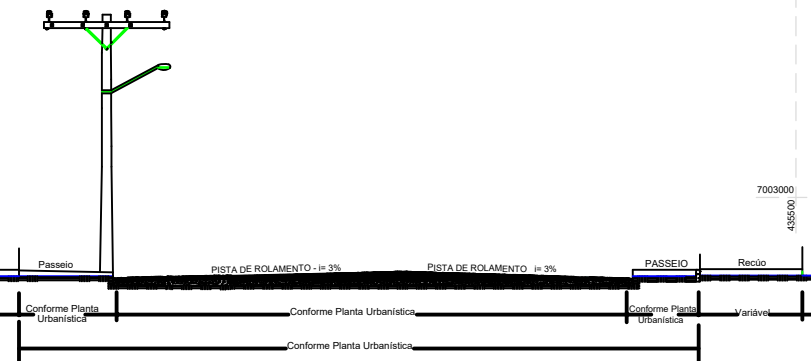

PLANTA DA SEÇÃO TRANSVERSAL
ESCALA: RELATIVA

PLANTA URBANÍSTICA DO DISTRITO INDUSTRIAL II
ESCALA: 1:10.000

MUNICÍPIO DE CATANDUVAS - SC