

Finalidade: 500 - DESLOCAMENTO DE REDE # CUSTO CLIENTE

NOTA PS nº: 400699457

Consumidor: MUNICIPIO DE CATANDUVAS

Endereço da Obra: RUA BRENO PENTEADO,

Município: CATANDUVAS

Bairro: VILA BORTOLANDIA/CTV

Eqpto. Referência: 13399

MATERIAL À INSTALAR

Item	Cód.	Descrição	Reserva:		Projeto:	
			Unid.	Preço Unit.	Quant.	Preço Total
1	23151	ABRACAIDEIRA PLASTICA 190X6-8MM PRETA	PEÇ	0,00	3,000	0,00
2	35032	ALCA PREF SERV AC ISOL 10/16MM2 330MM BR	PEÇ	0,00	4,000	0,00
3	6154	ALCA PREFORM DISTR AC 2AWG 610MM VM	PEÇ	0,00	4,000	0,00
4	35998	ALCA PREFORM DISTR AC 50MM2 670MM VD	PEÇ	0,00	1,000	0,00
5	2270	ARMAÇAO SECUNDARIA 1 ESTRIBO 125X110MM	PEÇ	0,00	15,000	0,00
6	1827	ARRUELA QUADRADA LISA ACO D18X38X38X3MM	PEÇ	0,00	14,000	0,00
7	34171	CABO MULTIPLEX AL 1X1X10+10MM2 0,6/1KV I	M	0,00	30,800	0,00
8	17926	CABO MULTIPLEX AL 3X1X50+50MM2 0,6/1KV I	M	0,00	6,102	0,00
9	17031	CARTUCHO METALICO CALIBRE 22 VERMELHA	PEÇ	0,00	1,000	0,00
10	6467	CONEC CUNHA AL CB 1/0AWGX2AWG/35MM2 VM	PEÇ	0,00	1,000	0,00
11	6386	CONECTOR CUNHA RAMAL B-ASSIMETRICO LR	PEÇ	0,00	4,000	0,00
12	6383	CONECTOR CUNHA RAMAL I-SIMETRICO CZ	PEÇ	0,00	8,000	0,00
13	18530	CONECTOR PIERC T 16-70MM2 D 1,5-6MM2	PEÇ	0,00	3,000	0,00
14	18531	CONECTOR PIERC T 16-70MM2 D 6-35MM2	PEÇ	0,00	2,000	0,00
15	5013	ISOLADOR ROLDANA PORCELANA 45MM 600V	PEÇ	0,00	15,000	0,00
16	6722	LUVA EMENDA COMP ALUM 1/0AWG CA	PEÇ	0,00	1,000	0,00
17	25584	LUVA EMENDA COMP PRE-ISOL AL 50MM2 AM	PEÇ	0,00	3,000	0,00
18	2242	OLHAL ACO PARA PARAFUSO 16MM 5000DAN	PEÇ	0,00	3,000	0,00
19	1624	PARAFUSO CAB QUAD ACO 7007 16X250X170MM	PEÇ	0,00	14,000	0,00
20	1625	PARAFUSO CAB QUAD ACO 7007 16X300X220MM	PEÇ	0,00	2,000	0,00
21	4800	POSTE CONCRETO DT 10M 300DAN 1 SEGM	PEÇ	0,00	2,000	0,00
22	4804	POSTE CONCRETO DT 10M 600DAN 1 SEGM	PEÇ	0,00	1,000	0,00
23	4807	POSTE CONCRETO DT 11M 300DAN 1 SEGM	PEÇ	0,00	1,000	0,00
24	2153	SAPATILHA CABO DE ACO 54X75MM	PEÇ	0,00	3,000	0,00
Total R\$						0,00

MATERIAL À RETIRAR

Item	Cód.	Descrição	Ordem Desativação:			
			Unid.	Preço Unit.	Quant.	Preço Total
1	2270	ARMAÇAO SECUNDARIA 1 ESTRIBO 125X110MM	PEÇ	0,00	10,000	0,00
2	1827	ARRUELA QUADRADA LISA ACO D18X38X38X3MM	PEÇ	0,00	11,000	0,00
3	17926	CABO MULTIPLEX AL 3X1X50+50MM2 0,6/1KV I	M	0,00	16,661	0,00
4	5275	CABO NU ALUM CA 7 FIOS 2AWG	KG	0,00	1,300	0,00
5	18274	CONJ GRAMPO SUSPENSAO 7,5 A 10,5 REDE BT	PEÇ	0,00	1,000	0,00
6	5013	ISOLADOR ROLDANA PORCELANA 45MM 600V	PEÇ	0,00	10,000	0,00
7	2242	OLHAL ACO PARA PARAFUSO 16MM 5000DAN	PEÇ	0,00	2,000	0,00
8	1670	PARAFUSO CAB QUAD ACO 7007 16X200X120MM	PEÇ	0,00	4,000	0,00
9	1624	PARAFUSO CAB QUAD ACO 7007 16X250X170MM	PEÇ	0,00	6,000	0,00
10	1625	PARAFUSO CAB QUAD ACO 7007 16X300X220MM	PEÇ	0,00	2,000	0,00
11	4798	POSTE CONCRETO DT 10M 150DAN 1 SEGM	PEÇ	0,00	2,000	0,00
12	4804	POSTE CONCRETO DT 10M 600DAN 1 SEGM	PEÇ	0,00	1,000	0,00
13	4807	POSTE CONCRETO DT 11M 300DAN 1 SEGM	PEÇ	0,00	1,000	0,00
Total R\$						0,00

INFORMAÇÕES ADICIONAIS

Quant. Postes Inst.:	4	Quant. Trafos Inst.:	0	Peso Bruto Mat.Inst. (exceto postes):	39,178
Quant. Postes Ret.:	4	Quant. Trafos Ret.:	0	Peso Bruto Mat. Ret. (exceto postes):	32,930

Finalidade: 500 - DESLOCAMENTO DE REDE # CUSTO CLIENTE

NOTA PS nº: 400699457

Consumidor: MUNICIPIO DE CATANDUVAS

Endereço da Obra: RUA BRENO PENTEADO,

Município: CATANDUVAS

Bairro: VILA BORTOLANDIA/CTV

Eqpto. Referência: 13399

SERVIÇOS À INSTALAR
LINHA VIVA

Item	Cód.	Descrição	Unid	Preço Unit.	Quant.	Preço Total	
						Subtotal	0,00
						Subtotal R\$	0,00

SERVIÇOS À INSTALAR
LINHA MORTA

Item	Cód.	Descrição	Unid	Preço Unit.	Quant.	Preço Total	
1	300006	Abert. Cava em Rocha Sem Uso Explosivo	UA	0,00	4,000	0,00	
2	300042	CONCRETAGEM DE BASE	UA	0,00	1,000	0,00	
3	650852	EMENDA CABO CA MAIOR OU IGUAL A 1/0	UA	0,00	1,000	0,00	
4	300131	Emenda cb multiplex. BT de 35 a 120mm ² ,	UA	0,00	3,000	0,00	
5	300247	INST. OLHAL P/ FIXAÇÃO DE CONDUTOR NEUTR	UA	0,00	3,000	0,00	
6	300291	INSTALAÇÃO DE ARMAÇÃO SECUNDÁRIA	UA	0,00	15,000	0,00	
7	653075	Inst. de Ilum. Pub. Comum (montada)	UA	0,00	4,000	0,00	
8	300177	Inst. de aterramento temporário BT.	UA	0,00	2,000	0,00	
9	300372	Instalação Poste Menor 12M Com Guindauto	UA	0,00	4,000	0,00	
10	300321	Instalação de conector tipo cunha	UA	0,00	1,000	0,00	
11	650857	OPERAÇÃO DE CHAVE	UA	0,00	12,000	0,00	
12	300582	RETENSIIONAMENTO DE CONDUTOR ,POR KM	KM	0,00	0,551	0,00	
13	650855	RETENSIIONAMENTO/RECONEXÃO DE RAMAL	UA	0,00	3,000	0,00	
14	300581	Retension. cb multiplex de BT, por km	KM	0,00	0,025	0,00	
15	652150	SERVIÇO UTILIZAÇÃO SOFTWARE DE SEGURANÇA	UA	0,00	1,000	0,00	
16	300741	SUBSTITUIÇÃO DE RAMAL DE LIGAÇÃO	UA	0,00	2,000	0,00	
17	300753	Trans. mat. percurso 21 a 50 km p/kg	KG	0,00	0,543	0,00	
18	300760	Transp poste inf 12m inf 1000dan 21-50KM	UA	0,00	4,000	0,00	
						Subtotal	0,00
						Subtotal R\$	0,00

SERVIÇOS À RETIRAR
LINHA VIVA

Item	Cód.	Descrição	Unid	Preço Unit.	Quant.	Preço Total	
						Subtotal	0,00
						Subtotal R\$	0,00

SERVIÇOS À RETIRAR
LINHA MORTA


Item	Cód.	Descrição	Unid	Preço Unit.	Quant.	Preço Total	
1	300563	RET. OLHAL P/ FIXAÇÃO DE CONDUTOR NEUTRO	UA	0,00	2,000	0,00	
2	300595	RETIRADA DE ARMAÇÃO SECUNDÁRIA	UA	0,00	10,000	0,00	
3	300609	Ret. cond 2 a 2/0 CA/CAA Cu 4 a 1/0 p/KM	KM	0,00	0,015	0,00	
4	653433	Ret. de Iluminacao Pub.Comum (montada)	UA	0,00	4,000	0,00	
5	300658	Retirada Poste Menor 12m - Com Guindauto	UA	0,00	4,000	0,00	
6	300590	Retirada cond. multiplex BT 50mm ² por km	KM	0,00	0,017	0,00	
						Subtotal	0,00
						Subtotal R\$	0,00

SERVIÇOS À RETIRAR**LINHA MORTA**

Item	Cód.	Descrição	Unid	Preço Unit.	Quant.	Preço Total
7	300499	Retirada conj. grampo suspensão cb mult.	UA	0,00	1,000	0,00
8	300753	Trans. mat. percurso 21 a 50 km p/kg	KG	0,00	0,457	0,00
9	300760	Transp poste inf 12m inf 1000dan 21-50KM	UA	0,00	4,000	0,00
Subtotal						0,00
Subtotal R\$						0,00

INFORMAÇÕES ADICIONAIS

QtdeTotal USC : 0,00	Qtde Total ULV : 0,00	
Valor Total USC R\$: 0,00	Valor Total ULV R\$: 0,00	Valor Total R\$: 0,00

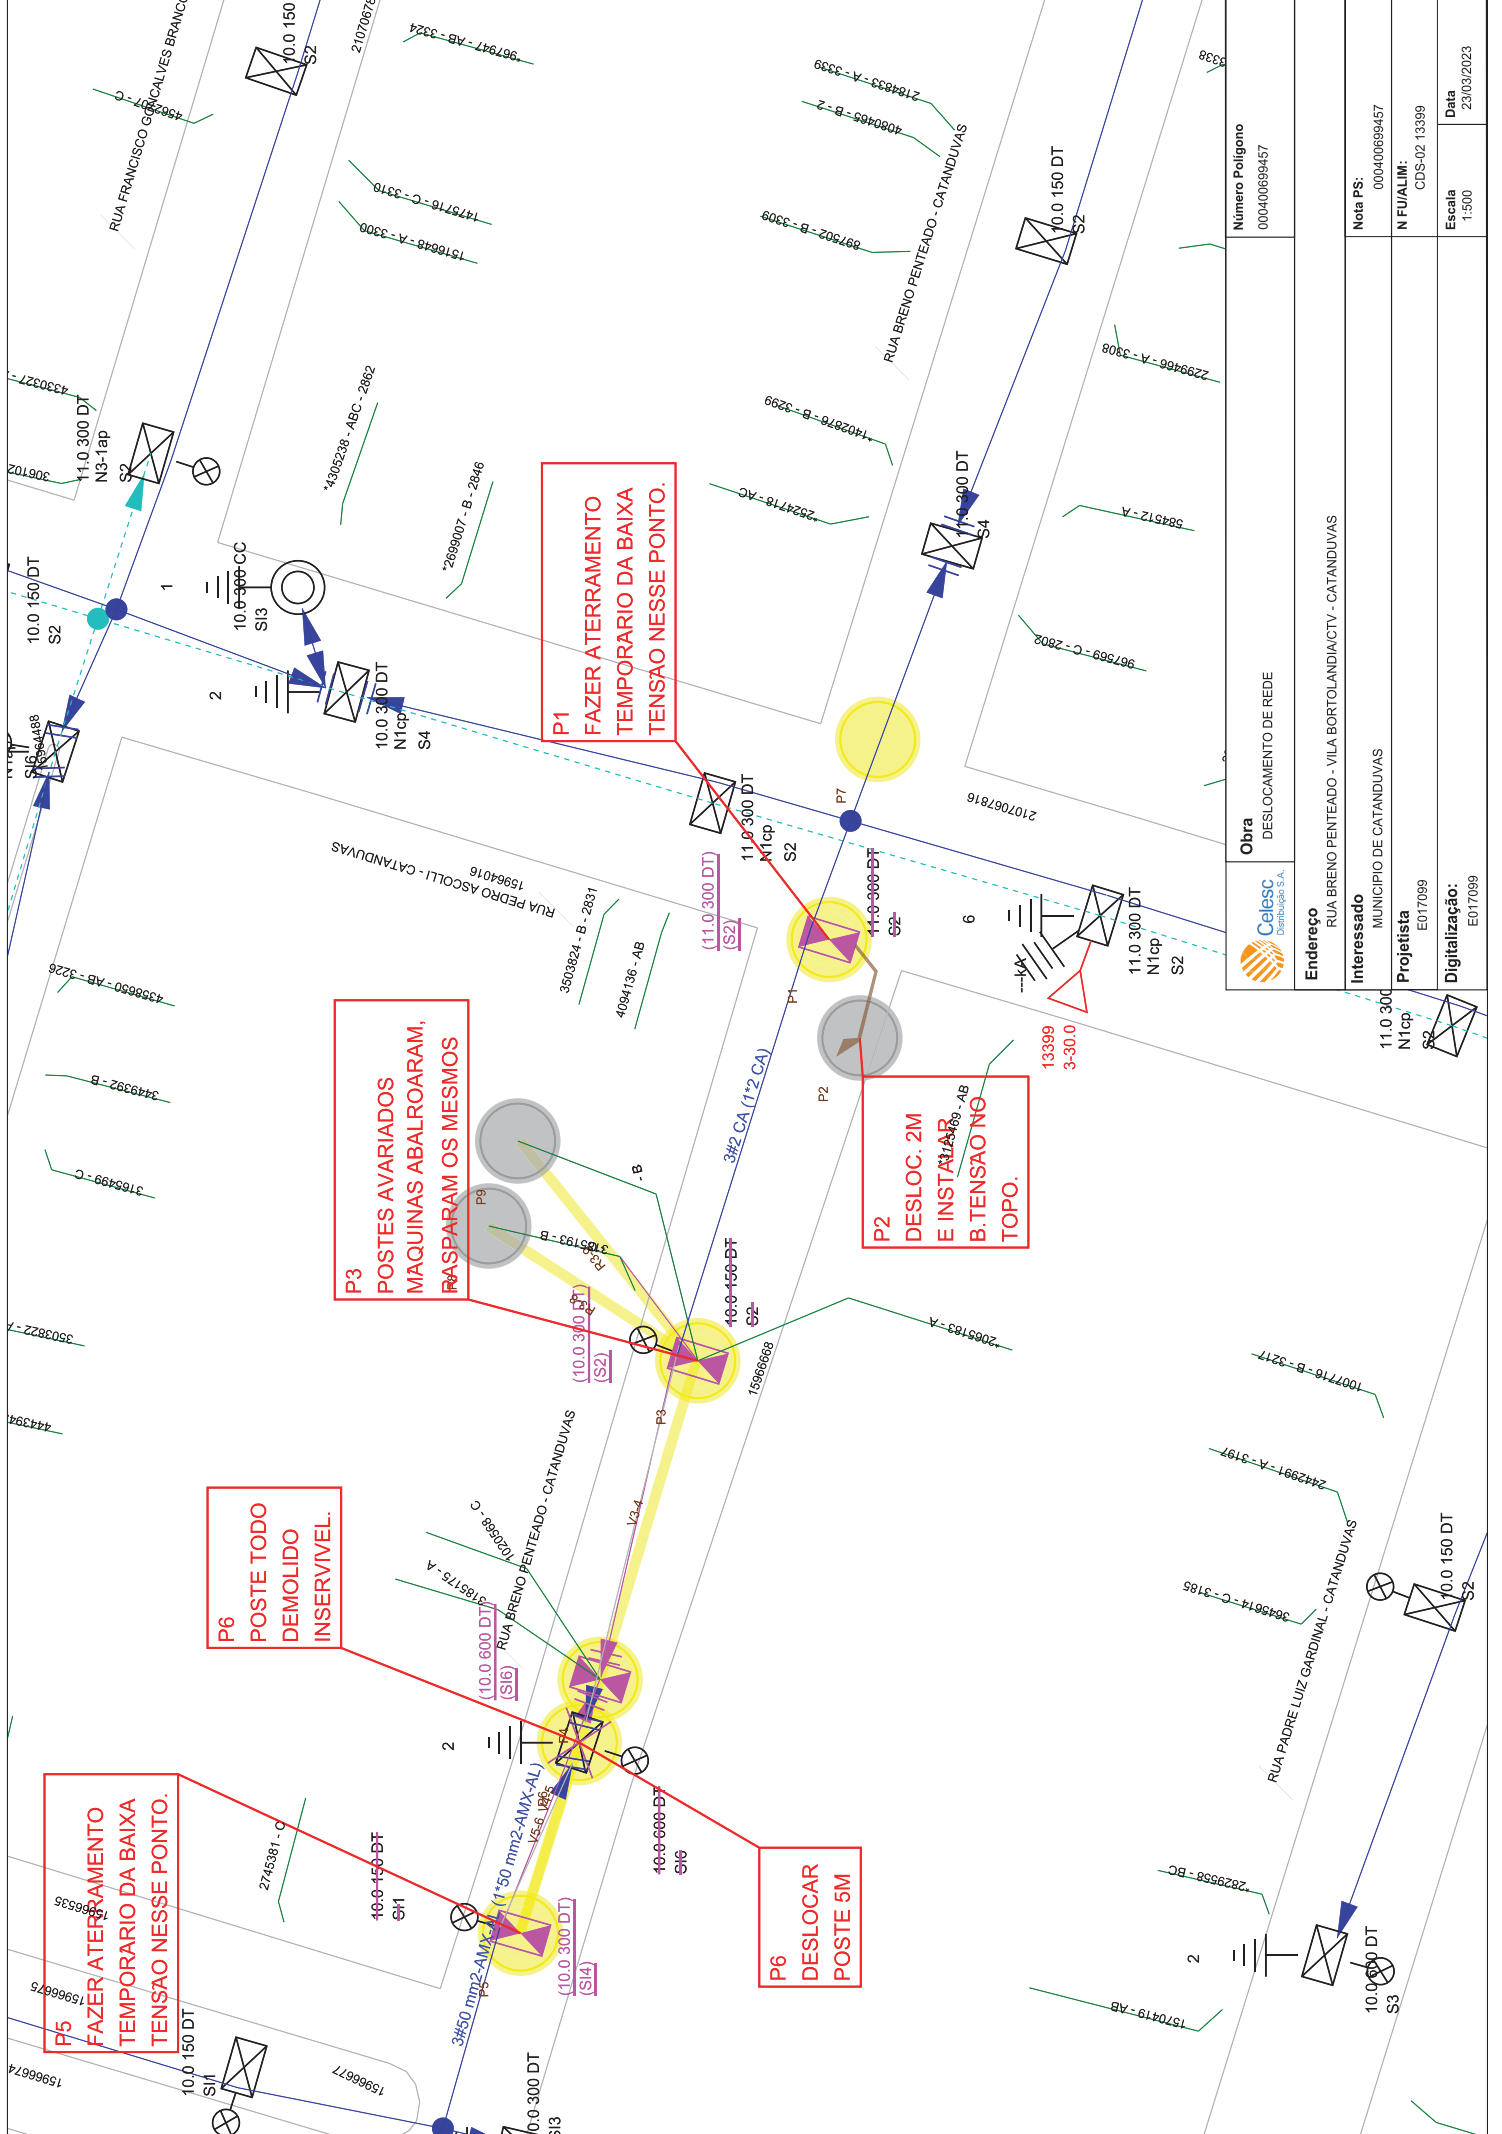

 Obra DESLOCAMENTO DE REDE	Número Polígono 000400699457
	Nota PS: 000400699457
Interessado MUNICIPIO DE CATANDUVAS	N FUJALIM: CDS-02 13399
Projetista E017099	Escala 1:500
Digitalização: E017099	Data 23/03/2023

Endereço RUA BRENO PENTEADO - VILA BORTOLANDIA/CTV - CATANDUVAS
Interessado MUNICIPIO DE CATANDUVAS
Projetista E017099
Digitalização: E017099