

**Finalidade:** 500 - DESLOCAMENTO DE REDE # CUSTO CLIENTE

**NOTA PS nº:** 400700144

**Consumidor:** MUNICIPIO DE CATANDUVAS

**Endereço da Obra:** RUA BRENO PENTEADO,

**Município:** CATANDUVAS

**Bairro:** VILA BORTOLANDIA/CTV

**Eqpto. Referência:** 17903

**MATERIAL À INSTALAR**

Item	Cód.	Descrição	Reserva:		Projeto:	
			Unid.	Preço Unit.	Quant.	Preço Total
1	23151	ABRACADEIRA PLASTICA 190X6-8MM PRETA	PEÇ	0,00	3,000	0,00
2	1827	ARRUELA QUADRADA LISA ACO D18X38X38X3MM	PEÇ	0,00	1,000	0,00
3	18274	CONJ GRAMPO SUSPENSAO 7,5 A 10,5 REDE BT	PEÇ	0,00	1,000	0,00
4	2242	OLHAL ACO PARA PARAFUSO 16MM 5000DAN	PEÇ	0,00	2,000	0,00
5	1624	PARAFUSO CAB QUAD ACO 7007 16X250X170MM	PEÇ	0,00	2,000	0,00
6	4800	POSTE CONCRETO DT 10M 300DAN 1 SEGM	PEÇ	0,00	1,000	0,00
<b>Total R\$</b>						0,00

**MATERIAL À RETIRAR**

Item	Cód.	Descrição	Ordem Desativação:			
			Unid.	Preço Unit.	Quant.	Preço Total
<b>Total R\$</b>						0,00

**INFORMAÇÕES ADICIONAIS**

<b>Quant. Postes Inst.:</b>	1	<b>Quant. Trafos Inst.:</b>	0	<b>Peso Bruto Mat.Inst. (exceto postes):</b>	2,624
<b>Quant. Postes Ret.:</b>	0	<b>Quant. Trafos Ret.:</b>	0	<b>Peso Bruto Mat. Ret. (exceto postes):</b>	0,000

**Finalidade:** 500 - DESLOCAMENTO DE REDE # CUSTO CLIENTE

**NOTA PS nº:** 400700144

**Consumidor:** MUNICIPIO DE CATANDUVAS

**Endereço da Obra:** RUA BRENO PENTEADO,

**Município:** CATANDUVAS

**Bairro:** VILA BORTOLANDIA/CTV

**Eqpto. Referência:** 17903


SERVIÇOS À INSTALAR			LINHA VIVA			
Item	Cód.	Descrição	Unid	Preço Unit.	Quant.	Preço Total
					Subtotal	0,00
					Subtotal R\$	0,00

SERVIÇOS À INSTALAR			LINHA MORTA			
Item	Cód.	Descrição	Unid	Preço Unit.	Quant.	Preço Total
1	300006	Abert. Cava em Rocha Sem Uso Explosivo	UA	0,00	1,000	0,00
2	300247	INST. OLHAL P/ FIXAÇÃO DE CONDUTOR NEUTR	UA	0,00	2,000	0,00
3	300178	Inst. conjunto grampo suspensão cb mult.	UA	0,00	1,000	0,00
4	300177	Inst. de aterramento temporário BT.	UA	0,00	1,000	0,00
5	300372	Instalação Poste Menor 12M Com Guindauto	UA	0,00	1,000	0,00
6	650857	OPERAÇÃO DE CHAVE	UA	0,00	6,000	0,00
7	652150	SERVIÇO UTILIZAÇÃO SOFTWARE DE SEGURANÇA	UA	0,00	1,000	0,00
8	300753	Trans. mat. percurso 21 a 50 km p/kg	KG	0,00	1,000	0,00
9	300760	Transp poste inf 12m inf 1000dan 21-50KM	UA	0,00	1,000	0,00
					Subtotal	0,00
					Subtotal R\$	0,00

SERVIÇOS À RETIRAR			LINHA VIVA			
Item	Cód.	Descrição	Unid	Preço Unit.	Quant.	Preço Total
					Subtotal	0,00
					Subtotal R\$	0,00

SERVIÇOS À RETIRAR			LINHA MORTA			
Item	Cód.	Descrição	Unid	Preço Unit.	Quant.	Preço Total
					Subtotal	0,00
					Subtotal R\$	0,00

INFORMAÇÕES ADICIONAIS						
QtdeTotal USC	:	0,00	Qtde Total ULV	:	0,00	
Valor Total USC R\$:		0,00	Valor Total ULV R\$:		0,00	Valor Total R\$:
						0,00

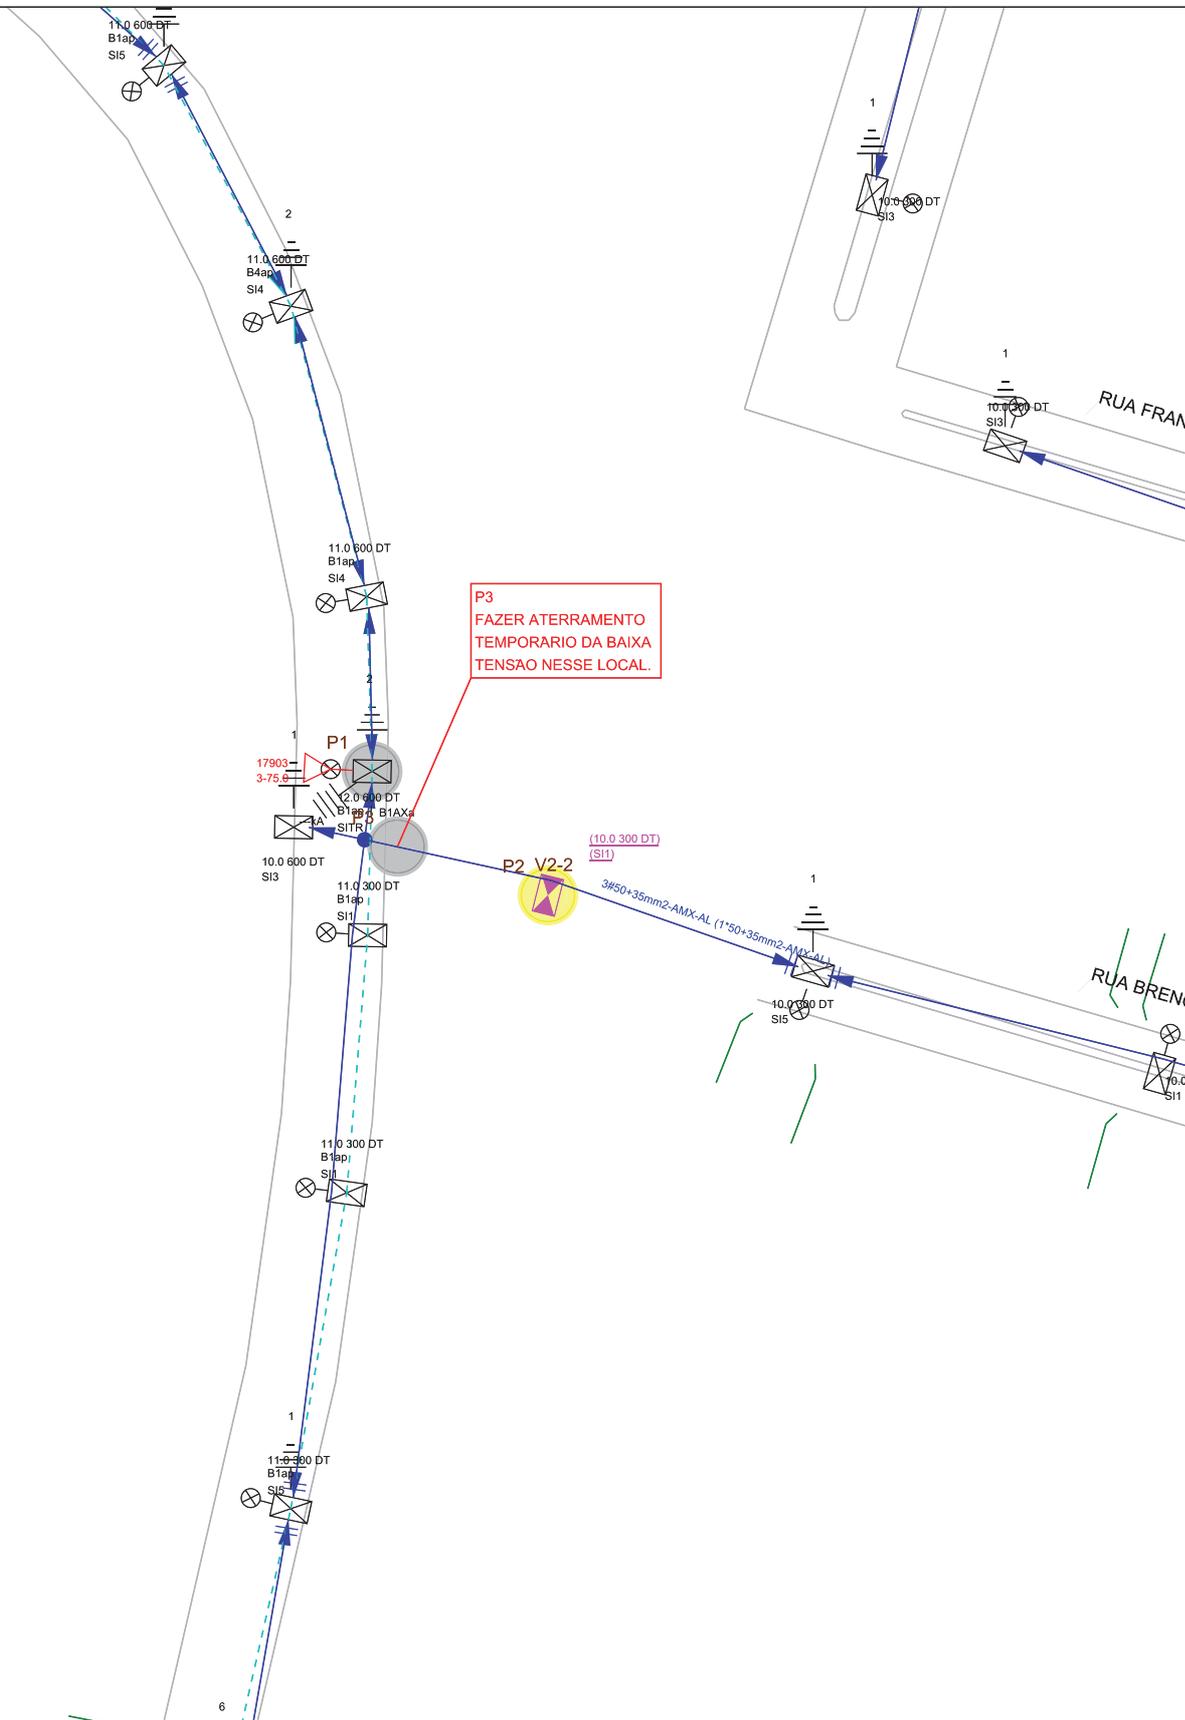

 <b>Celesc</b> Distribuição S.A.	<b>Obra</b> DESLOCAMENTO DE REDE	<b>Número Polígono</b> 000400700144	
<b>Endereço</b> RUA BRENO PENTEADO - VILA BORTOLANDIA/CTV - CATANDUVAS			
<b>Interessado</b> MUNICIPIO DE CATANDUVAS		<b>Nota PS:</b> 000400700144	
<b>Projetista</b> E010305		<b>N FU/ALIM:</b> TRAF0-17903 FLHA A4 RETR	
<b>Digitalização:</b> E017099	<b>Escala</b> 1:1000	<b>Data</b> 23/03/2023	