
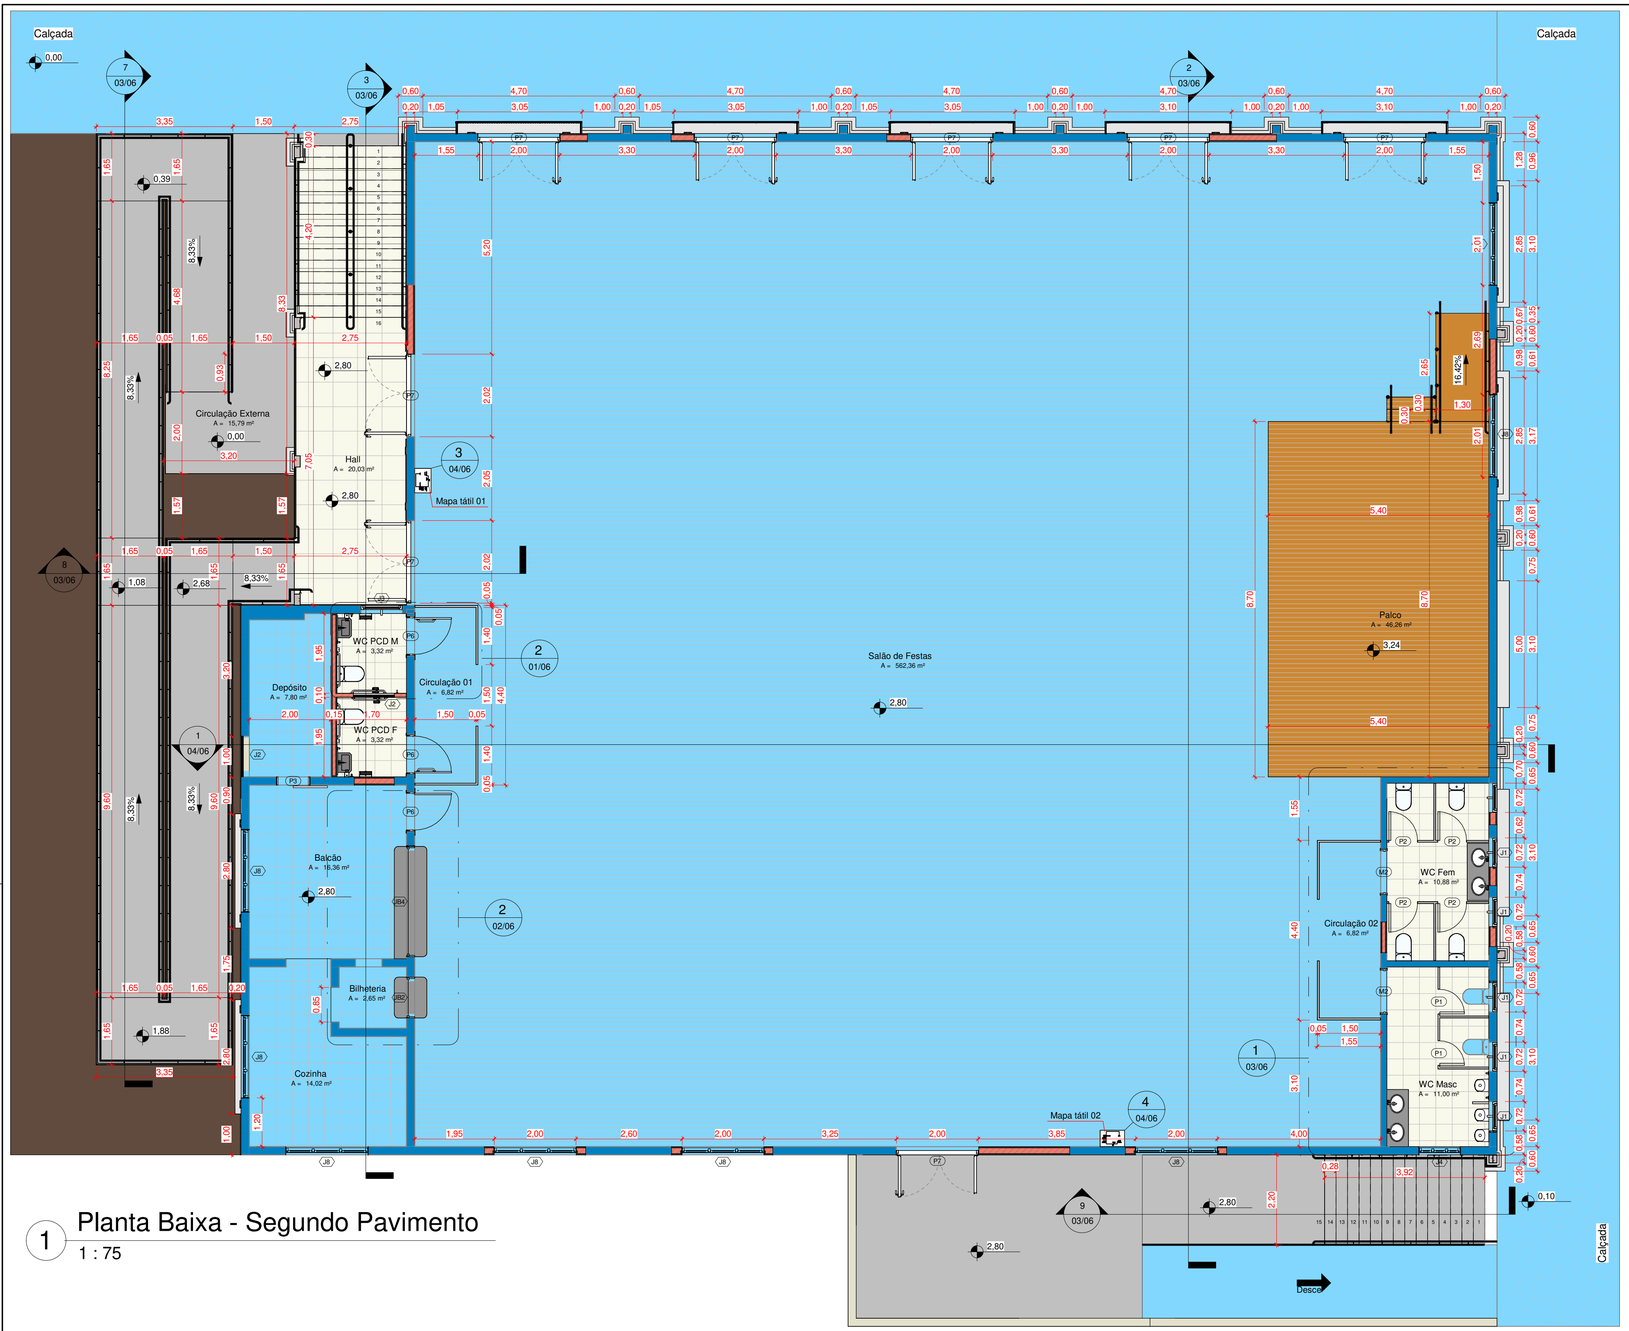



1 Planta Baixa - Segundo Pavimento

1 : 75

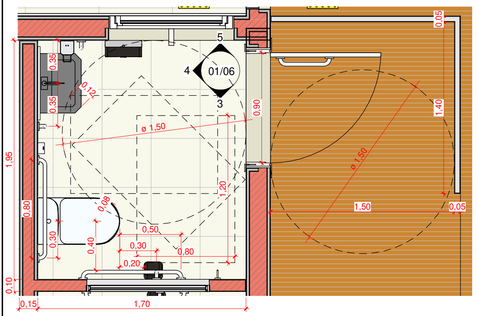


2 Detalhe - WC PCD

1 : 25

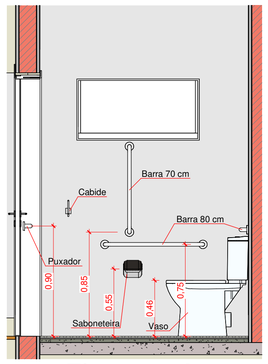


3 Elevação A

1 : 25

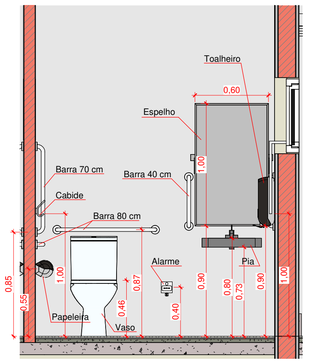

4 Elevação B

1 : 25

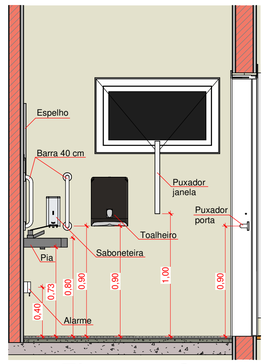

5 Elevação C

1 : 25

Área do ambiente/Acabamento por tipos

Nome	Piso	Parede	Forro	Área	Perímetro	Comentários
Balcão	Cerâmica	Pintura	PVC	16,36 m²	16,20 m	
Bilheteria	Cerâmica	Pintura	PVC	2,65 m²	6,70 m	
Circulação 01	Assoalho de madeira	Pintura	PVC	6,82 m²	11,90 m	
Circulação 02	Assoalho de madeira	Pintura	PVC	6,82 m²	11,90 m	
Circulação Externa	Cimento queimado			15,79 m²	22,95 m	
Cozinha	Cerâmica	Cerâmica	PVC	14,02 m²	16,90 m	Cerâmica na parede e no piso à executar
Depósito	Cerâmica	Pintura	PVC	7,80 m²	12,00 m	À reduzir área
Hall	Cimento queimado			20,03 m²	20,76 m	À executar
Palco	Assoalho de madeira	Pintura	PVC	46,26 m²	27,97 m	Piso ampliado
Salão de Festas	Assoalho de madeira	Pintura	PVC	562,36 m²	114,07 m	
WC Fem	Cerâmica	Cerâmica	PVC	10,88 m²	13,70 m	Cerâmica na parede e no piso à substituir
WC Masc	Cerâmica	Cerâmica	PVC	11,00 m²	13,80 m	Cerâmica na parede e no piso à substituir
WC PCD F	Cerâmica	Cerâmica	PVC	3,32 m²	7,30 m	Cerâmica na parede e no piso à executar
WC PCD M	Cerâmica	Cerâmica	PVC	3,32 m²	7,30 m	Cerâmica na parede e no piso à executar

Quantidade de janelas

Marca	Família	Altura	Largura	Peitoril	Material	Contagem	Fase criada	Fase demolida
J1	Janela Basculante	0,50	0,70	1,55	Alumínio / Vidro 6 mm	6	Existente	Construção Nova
J1	Janela Basculante	0,50	0,70	1,55	Alumínio / Vidro 6 mm	6	Construção Nova	Nenhum
J2	Janela Veneziana	0,50	1,00	1,60	Alumínio / Vidro 6 mm	2	Construção Nova	Nenhum
J3	Janela Basculante	0,60	1,00	1,50	Alumínio / Vidro 6 mm	1	Construção Nova	Nenhum
J4	Janela Basculante - Múltiplo	0,60	1,00	1,50	Alumínio / Vidro 6 mm	1	Construção Nova	Nenhum
J5	Janela Basculante - Múltiplo	0,60	1,00	1,60	Alumínio / Vidro 6 mm	1	Existente	Construção Nova
J6	Janela Basculante - Múltiplo	0,80	2,00	1,55	Alumínio / Vidro 6 mm	3	Existente	Construção Nova
J7	Janela de Correr - 04 Folhas	1,15	3,00	1,05	Alumínio / Vidro 6 mm	1	Existente	Construção Nova
J8	Janela Basculante - Múltiplo	1,20	2,00	0,90	Alumínio / Vidro 6 mm	15	Construção Nova	Nenhum
J9	Janela de Correr - 04 Folhas	1,25	2,48	0,75	Alumínio / Vidro 6 mm	4	Existente	Construção Nova
J9	Janela de Correr - 04 Folhas	1,25	2,48	0,90	Alumínio / Vidro 6 mm	4	Existente	Construção Nova
JB1	Janela-Balcão	0,55	1,00	1,10	Alumínio /	1	Existente	Construção Nova
JB2	Janela-Balcão	0,80	1,00	0,85	Alumínio /	1	Construção Nova	Nenhum
JB3	Janela-Balcão	1,00	2,72	1,10	Alumínio /	1	Existente	Construção Nova
JB4	Janela-Balcão	1,25	2,70	0,85	Alumínio /	1	Construção Nova	Nenhum

Quantidade de portas

Marca	Família	Altura	Largura	Peitoril	Material	Contagem	Fase criada	Fase demolida	Comentários
M1	Moldura de Porta	2,10	0,65	0,00	Madeira	2	Existente	Construção Nova	
M2	Moldura de Porta	2,10	1,00	0,00	Madeira	2	Construção Nova	Nenhum	
P1	Porta de Abrir - PVC - 1 Folha	1,85	0,60	0,15	PVC	4	Existente	Construção Nova	
P1	Porta de Abrir - PVC - 1 Folha	1,85	0,60	0,15	PVC	2	Construção Nova	Nenhum	Reaproveitar
P2	Porta de Abrir - PVC - 1 Folha	1,85	0,70	0,15	PVC	4	Construção Nova	Nenhum	
P3	Porta de Correr - Lisa - 1 Folha	2,10	0,80	0,00	Madeira	1	Construção Nova	Nenhum	
P4	Porta de Abrir - Lisa - 1 Folha	2,10	0,80	0,00	Madeira	1	Existente	Construção Nova	
P5	Porta de Abrir - Alumínio - 1 Folha	2,10	0,80	0,00	Alumínio	1	Existente	Construção Nova	
P6	Porta de Abrir - Lisa - 1 Folha	2,10	0,90	0,00	Madeira	1	Existente	Construção Nova	
P6	Porta de Abrir - Lisa - 1 Folha	2,10	0,90	0,00	Madeira	1	Construção Nova	Nenhum	Reaproveitar
P6	Porta de Abrir - Lisa - 1 Folha com barra	2,10	0,90	0,00	Madeira	2	Construção Nova	Nenhum	
P7	Porta de Abrir - 2 Folhas - Classic	2,10	2,00	0,00	Madeira	11	Construção Nova	Nenhum	
P9	Porta de Abrir - 2 Folhas - Aço	2,15	3,90	0,00	Aço	1	Existente	Construção Nova	
P10	Porta de Abrir - PVC - 1 Folha	1,85	0,60	0,15	PVC	1	Existente	Construção Nova	Reaproveitar
P11	Porta de Abrir - PVC - 1 Folha	1,85	0,60	0,15	PVC	1	Existente	Construção Nova	Reaproveitar

Quantidade de janelas - À Executar

Marca	Família	Altura	Largura	Peitoril	Material	Janelas : Material do Vidro	Contagem
J1	Janela Basculante	0,50	0,70	1,55	Alumínio / Vidro 6 mm	Vidro 6 mm	6
J2	Janela Veneziana	0,50	1,00	1,60	Alumínio / Vidro 6 mm	Vidro 6 mm	2
J3	Janela Basculante	0,60	1,00	1,50	Alumínio / Vidro 6 mm	Vidro 6 mm	1
J4	Janela Basculante - Múltiplo	0,60	1,00	1,50	Alumínio / Vidro 6 mm	Vidro 6 mm	1
J8	Janela Basculante - Múltiplo	1,20	2,00	0,90	Alumínio / Vidro 6 mm	Vidro 6 mm	15
JB2	Janela-Balcão	0,80	1,00	0,85	Alumínio /		1
JB4	Janela-Balcão	1,25	2,70	0,85	Alumínio /		1

Quantidade de portas - À Executar

Marca	Família	Altura	Largura	Peitoril	Material	Contagem	Comentário
M2	Moldura de Porta	2,10	1,00	0,00	Madeira	2	
P1	Porta de Abrir - PVC - 1 Folha	1,85	0,60	0,15	PVC	2	Reaproveitar
P2	Porta de Abrir - PVC - 1 Folha	1,85	0,70	0,15	PVC	4	
P3	Porta de Correr - Lisa - 1 Folha	2,10	0,80	0,00	Madeira	1	
P6	Porta de Abrir - Lisa - 1 Folha	2,10	0,90	0,00	Madeira	1	Reaproveitar
P6	Porta de Abrir - Lisa - 1 Folha com barra	2,10	0,90	0,00	Madeira	2	
P7	Porta de Abrir - 2 Folhas - Classic	2,10	2,00	0,00	Madeira	11	

Aprovações:

AMMOC

Rua Roberto Trompowski,68 - 2º andar / Tel: 49 3522-2800 - www.ammoc.org.br - e-mail: ammoc@ammoc.org.br - Joaçaba/SC

PREFEITURA DE CATANDUVAS

Obra:

ACESSIBILIDADE DO CLUBE SHARUC

ARQUITETÔNICO

Local da Obra: RUA NEREU RAMOS, BAIRRO CENTRO - CATANDUVAS / SANTA CATARINA

Conteúdo:
- Planta baixa: Segundo pavimento
- Detalhe: WC PCD
- Tabela de ambientes

Responsável Técnico:

Ana Júlia U. de Carvalho - Eng. Civil - Crea/SC 105.295-8
André Brito Dotti - Eng. Civil- Crea/SC 162.237-5
Denir Narcizo Zulian - Eng. Civil - Crea/SC 50.805-8
Fábio Zilio Caron - Eng. Civil - Crea/SC 140.642-7
Lucas F. Balestrin - Eng. Agrônomo - Crea/SC 156.743-7
Max Mooshammer - Eng. Civil - Crea/SC 139.164-0
Suellen Karine Cervelin - Eng. Civil- Crea/SC 166.933-0

ARQ 01/06

Quaisquer alterações consulte os responsáveis técnicos:

SUELLEN KARINE CERVELIN:05154805960 Eu sou o autor deste documento Sua localização de assinatura aqui 2023.06.19 14:44:09-03'00'

Assinatura Responsável Técnico

Assinatura Prefeito(a) Municipal

Desenho:	Data:	Escala:	Área Total:
ANDRÉ DOTTI	DEZEMBRO/2022	Indicada (s)	1.443,94 m²