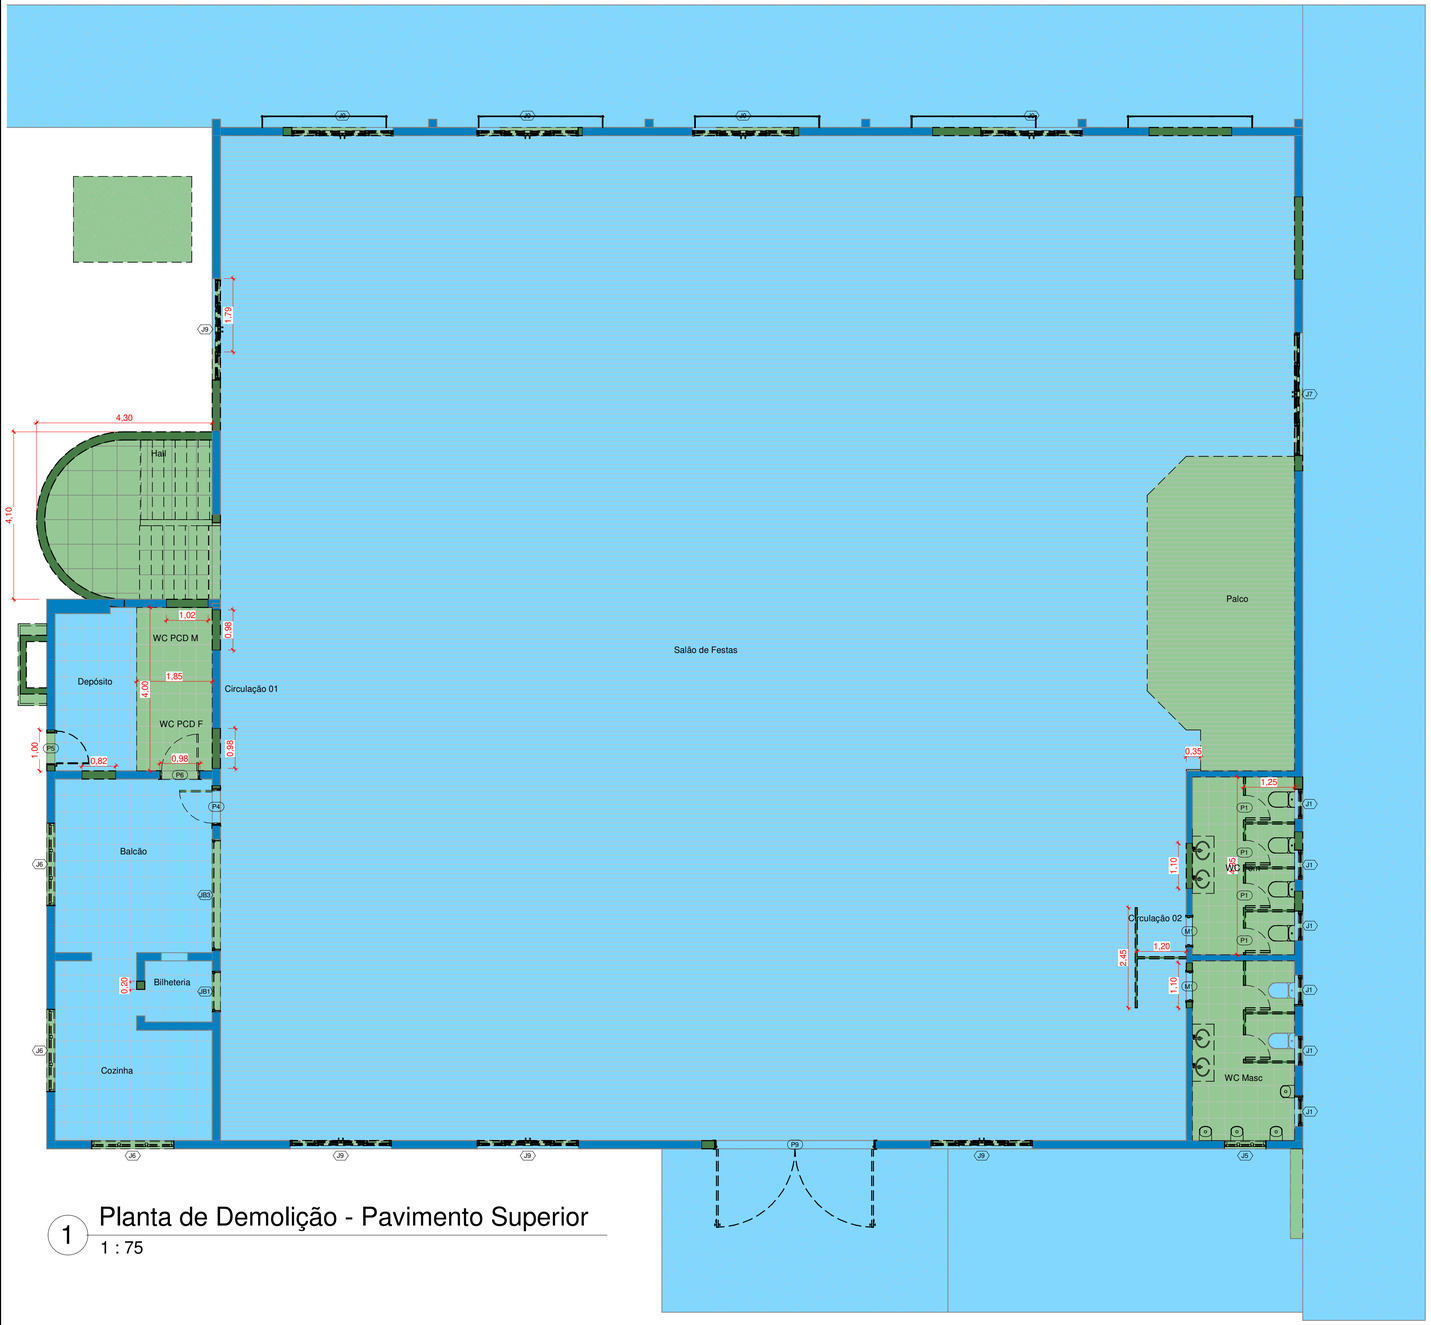



1 Planta de Demolição - Pavimento Superior
1 : 75

Quantidade de janelas - À Demolir


Marca	Família	Altura	Largura	Peitoril	Material	Contagem
J1	Janela Basculante	0,50	0,70	1,55	Alumínio / Vidro 6 mm	6
J5	Janela Basculante - Múltiplo	0,60	1,00	1,60	Alumínio / Vidro 6 mm	1
J6	Janela Basculante - Múltiplo	0,80	2,00	1,55	Alumínio / Vidro 6 mm	3
J7	Janela de Correr - 04 Folhas	1,15	3,00	1,05	Alumínio / Vidro 6 mm	1
J9	Janela de Correr - 04 Folhas	1,25	2,48	0,75	Alumínio / Vidro 6 mm	4
J9	Janela de Correr - 04 Folhas	1,25	2,48	0,90	Alumínio / Vidro 6 mm	4
JB1	Janela-Balcão	0,55	1,00	1,10	Alumínio /	1
JB3	Janela-Balcão	1,00	2,72	1,10	Alumínio /	1

Quantidade de portas - À Demolir


Marca	Família	Altura	Largura	Peitoril	Material	Contagem
M1	Moldura de Porta	2,10	0,65	0,00	Madeira	2
P1	Porta de Abrir - PVC - 1 Folha	1,85	0,60	0,15	PVC	4
P4	Porta de Abrir - Lisa - 1 Folha	2,10	0,80	0,00	Madeira	1
P5	Porta de Abrir - Alumínio - 1 Folha	2,10	0,80	0,00	Alumínio	1
P6	Porta de Abrir - Lisa - 1 Folha	2,10	0,90	0,00	Madeira	1
P9	Porta de Abrir - 2 Folhas - Aço	2,15	3,90	0,00	Aço	1
P10	Porta de Abrir - PVC - 1 Folha	1,85	0,60	0,15	PVC	1
P11	Porta de Abrir - PVC - 1 Folha	1,85	0,60	0,15	PVC	1

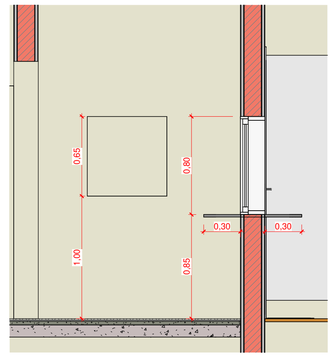


3 Elevação 1 - b
1 : 25

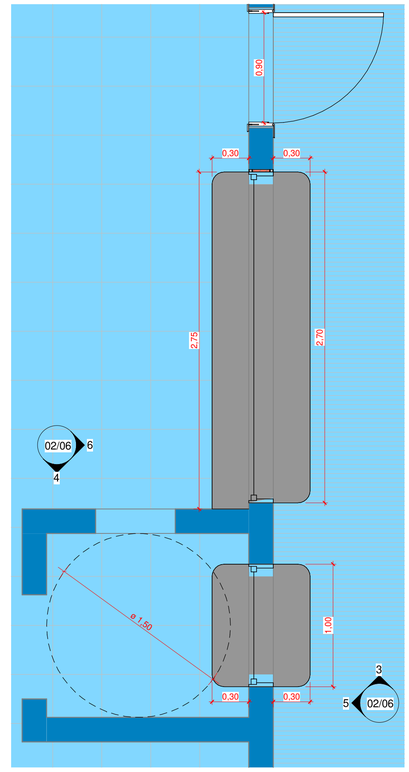


2 Detalhe - Balcão
1 : 25

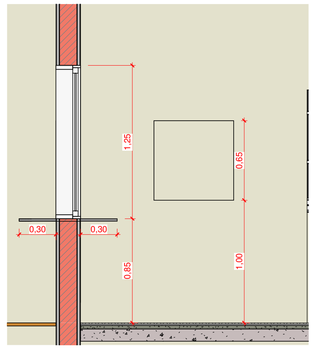

4 Elevação 2 - a
1 : 25

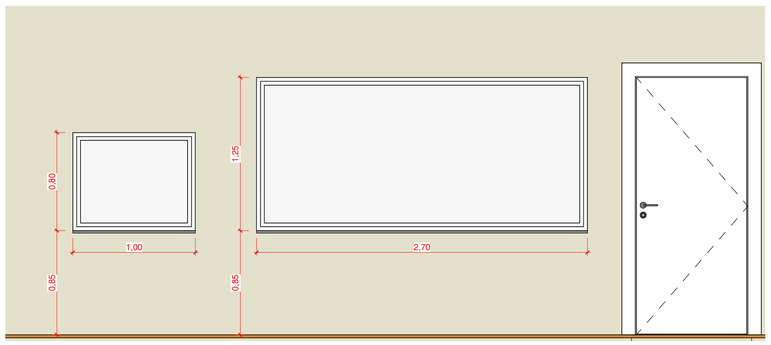

5 Elevação 1 - a
1 : 25

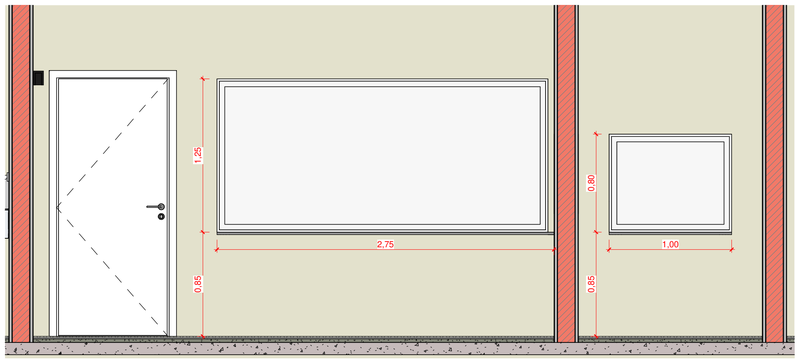

6 Elevação 1 - d
1 : 25

Aprovações:

AMMOC

Rua Roberto Trompowski,68 - 2º andar / Tel: 49 3522-2800 - www.ammoc.org.br - e-mail: ammoc@ammoc.org.br - Joaçaba/SC

PREFEITURA DE CATANDUVAS

Obra:

ACESSIBILIDADE DO CLUBE SHARUC

ARQUITETÔNICO

Local da Obra: RUA NEREU RAMOS, BAIRRO CENTRO - CATANDUVAS / SANTA CATARINA

Conteúdo:
- Planta de demolição
- Detalhe: Balcão de atendimento

Responsável Técnico:

Ana Júlia U. de Carvalho - Eng. Civil - Crea/SC 105.295-8
André Brito Dotti - Eng. Civil- Crea/SC 162.237-5
Denir Narcizo Zulian - Eng. Civil - Crea/SC 50.805-8
Fábio Zilio Caron - Eng. Civil - Crea/SC 140.642-7
Lucas F. Balestrin - Eng. Agrônomo - Crea/SC 156.743-7
Max Mooshammer - Eng. Civil - Crea/SC 139.164-0
Suellen Karine Cervelin - Eng. Civil- Crea/SC 166.933-0

ARQ 02/06

Quaisquer alterações consulte os responsáveis técnicos:

ammoc
SUELLEN:09154865980 CERVELIN:09154865980
Eu sou o autor deste documento
sua localização de assinatura aqui
2023.06.19 14:43:37-03'00'

Assinatura Responsável Técnico | Assinatura Prefeito(a) Municipal

Desenho:	Data:	Escala:	Área Total:
ANDRÉ DOTTI	DEZEMBRO/2022	Indicada (s)	1.443,94 m²