

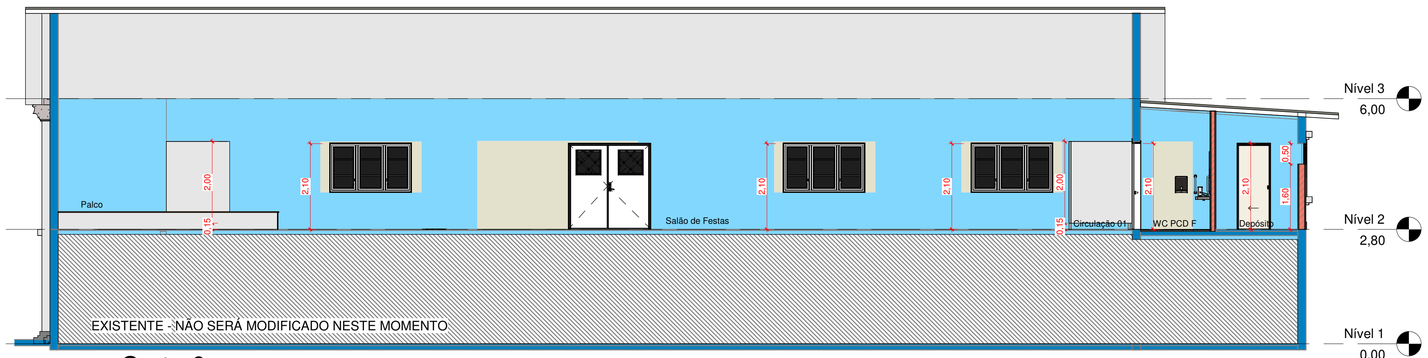



1 Corte 6
1 : 75

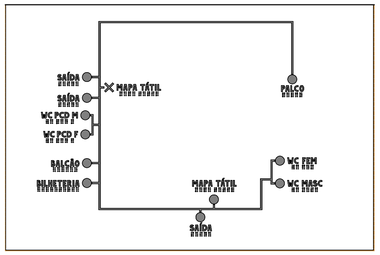


3 Detalhe - Mapa Tátil 01
1 : 5

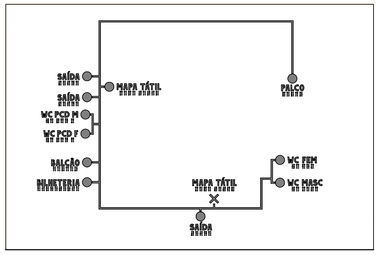


4 Detalhe - Mapa Tátil 02
1 : 5

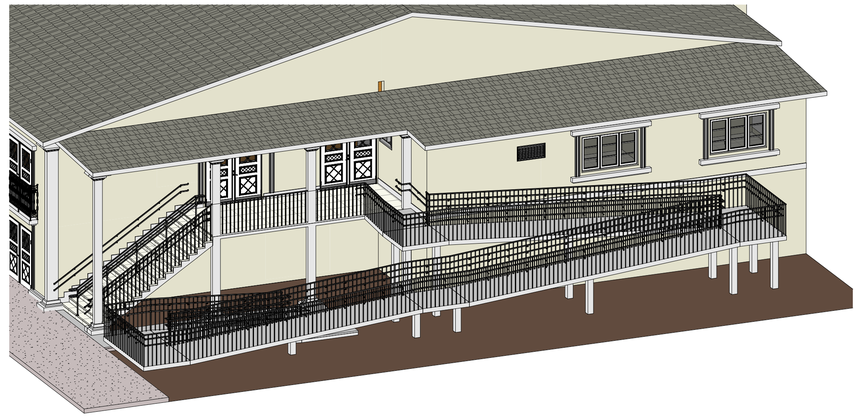

5 Perspectiva 3-D 01

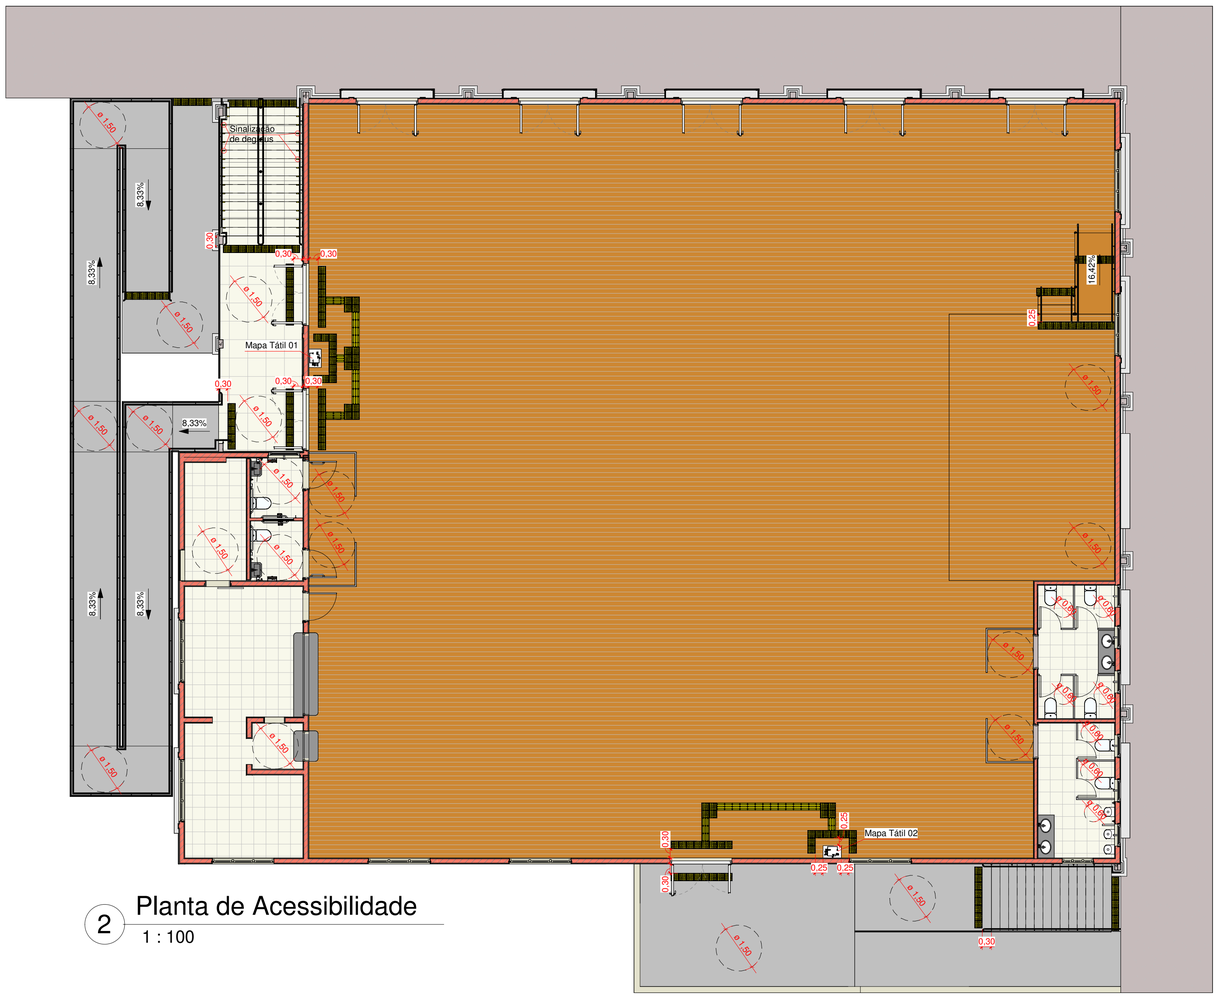

2 Planta de Acessibilidade
1 : 100

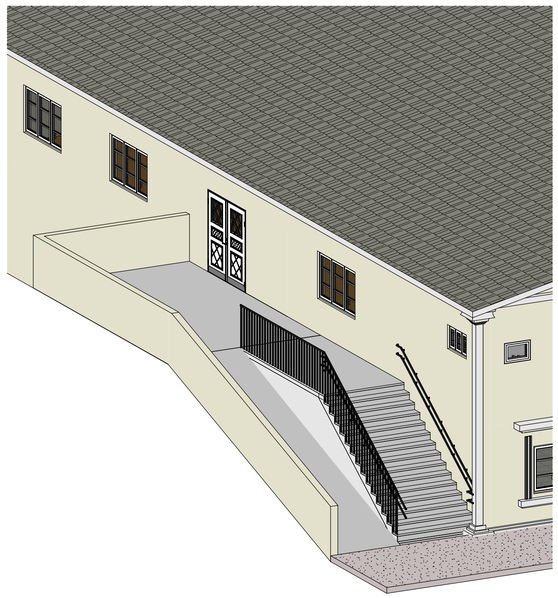

6 Perspectiva 3-D 02

Aprovações:

AMMOC
Rua Roberto Trompowski,68 - 2º andar / Tel: 49 3522-2800 - www.ammoc.org.br - e-mail: ammoc@ammoc.org.br - Joaçaba/SC

PREFEITURA DE CATANDUVAS

Obra:

ACESSIBILIDADE DO CLUBE SHARUC

ARQUITETÔNICO

Local da Obra: RUA NEREU RAMOS, BAIRRO CENTRO - CATANDUVAS / SANTA CATARINA

Conteúdo:
- Corte 6 / Perspectiva 3-D
- Planta de acessibilidade
- Detalhe: Mapa tátil

Responsável Técnico:

Ana Júlia U. de Carvalho - Eng. Civil - Crea/SC 105.295-8
André Brito Dotti - Eng. Civil- Crea/SC 162.237-5
Denir Narcizo Zulian - Eng. Civil - Crea/SC 50.805-8
Fábio Zilio Caron - Eng. Civil - Crea/SC 140.642-7
Lucas F. Balestrin - Eng. Agrônomo - Crea/SC 156.743-7
Max Moosshammer - Eng. Civil - Crea/SC 139.164-0
Suellen Karine Cervelin - Eng. Civil- Crea/SC 166.933-0

ARQ 04/06

Quaisquer alterações consulte os responsáveis técnicos:

SUELLEN KARINE CERVELIN:09154865980
Eu sou o autor deste documento
sua localização de assinatura aqui
2023.06.19 14:42:44-03'00'

Assinatura Responsável Técnico

Assinatura Prefeito(a) Municipal

Desenho:	Data:	Escala:	Área Total:
ANDRÉ DOTTI	DEZEMBRO/2022	Indicada (s)	1.443,94 m²