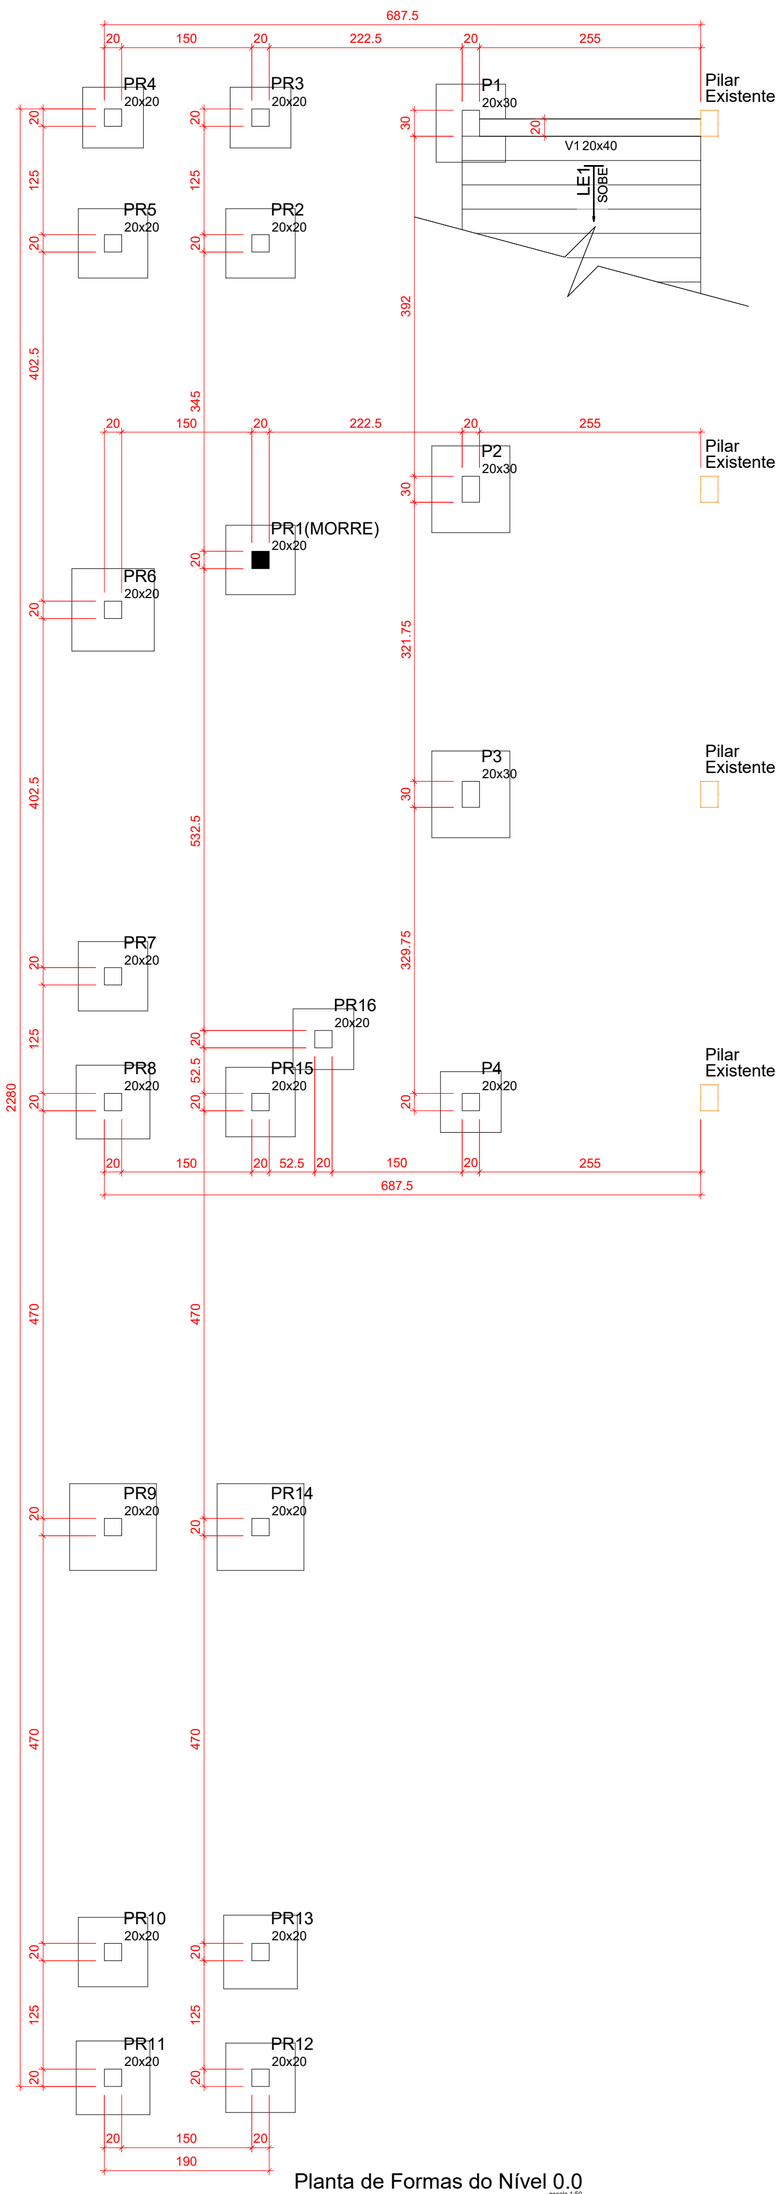


Planta de Formas do Nível 0.0

escala 1:50

Vigas			
Nome	Seção (cm)	Elevação (cm)	Nível (cm)
V1	20x40	0	0

Características dos materiais	
fck (kgf/cm²)	Ecs (kgf/cm²)
300	322061

Dimensão máxima do agregado = 19 mm

Pilares			
Nome	Seção (cm)	Elevação (cm)	Nível (cm)
P1	20x30	0	0
P2	20x30	0	0
P3	20x30	0	0
P4	20x20	0	0
PR1	20x20	0	0
PR2	20x20	0	0
PR3	20x20	0	0
PR4	20x20	0	0
PR5	20x20	0	0
PR6	20x20	0	0
PR7	20x20	0	0
PR8	20x20	0	0
PR9	20x20	0	0
PR10	20x20	0	0
PR11	20x20	0	0
PR12	20x20	0	0
PR13	20x20	0	0
PR14	20x20	0	0
PR15	20x20	0	0
PR16	20x20	0	0

Legenda dos pilares	
	Pilar que morre
	Pilar que passa
	Pilar Existente

Aprovações:

ammoc
Associação dos Municípios do Meio Oeste Catarinense

Rua Roberto Trompowski,68 - 2º andar / Tel: 49 3522-2800 - www.ammoc.org.br - e-mail: ammoc@ammoc.org.br - Joaçaba/SC

PREFEITURA MUNICIPAL DE CATANDUVAS

Obra:

ACESSIBILIDADE DO CLUBE SHARUC

Local da Obra:

RUA NEREU RAMOS, CENTRO - CATANDUVAS/SC

Conteúdo:

PLANTA DE FORMAS DO NÍVEL 0

ESTRUTURAL

Responsável Técnico:

Ana Júlia U. de Carvalho - Eng. Civil - Crea/SC 105.295-8
André Brito Dotti - Eng. Civil- Crea/SC 162.237-5
Denir Narcizo Zulian - Eng. Civil - Crea/SC 50.805-8
Fábio Zilio Caron - Eng. Civil - Crea/SC 140.642-7
Lucas F. Balestrin - Eng. Agrônomo - Crea/SC 156.743-7
Max Mooshammer - Eng. Civil - Crea/SC 139.164-0
Suellen Karine Cervelin - Eng. Civil- Crea/SC 166.933-0

EST 03/12

Quaisquer alterações consulte os responsáveis técnicos:

Assinatura Responsável Técnico

Assinatura Prefeito(a) Municipal

Desenho:	Data:	Escala:	Área Total:
Fábio Z. Caron	Julho / 2023	Indicada (s)	