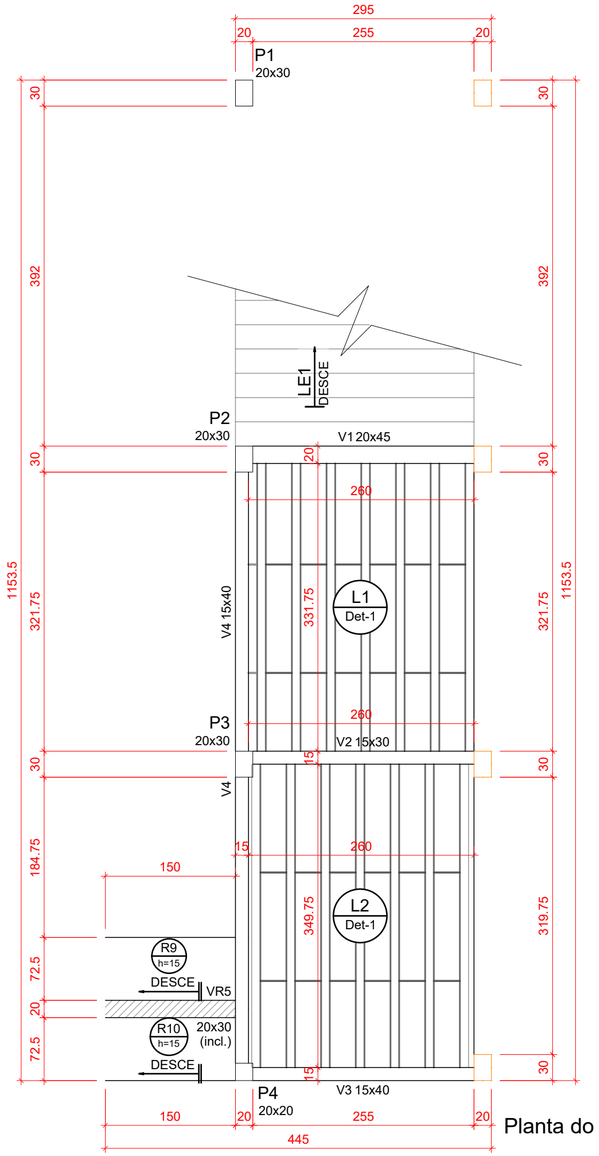


Planta do Nível 2.70

escala 1:50

Pilares			
Nome	Seção (cm)	Elevação (cm)	Nível (cm)
P1	20x30	0	270
P2	20x30	0	270
P3	20x30	0	270
P4	20x20	0	270
PE1	20x30	0	270
PE2	20x30	0	270
PE3	20x30	0	270
PE4	20x30	0	270

Vigas			
Nome	Seção (cm)	Elevação (cm)	Nível (cm)
V1	20x45	0	270
V2	15x30	0	270
V3	15x40	0	270
V4	15x40	0	270
VR5	20x30	0 / -13	270 / 257

Blocos de enchimento						
Detalhe	Tipo	Nome	Dimensões(cm)			Quantidade
			hb	bx	by	
1	EPS Unidirecional	B12/30/125	12	30	125	39

Área de lajes			
Tipo	Altura (cm)	Bloco de Enchimento	Área (m²)
Maciça	15	-	2.18
Maciça	20	-	10.78
Treliçada 1D	19	B12/30/125	17.72


Características dos materiais	
fck (kgf/cm²)	Ecs (kgf/cm²)
300	322061

Dimensão máxima do agregado = 19 mm

Legenda dos pilares	
	Pilar que passa
	Pilar existente

Legenda das vigas e paredes	
	Viga
	Viga inclinada

Detalhe 1 (esc. 1:30)

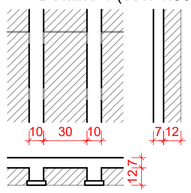

Aprovações:

ammoc
Associação dos Municípios do Meio Oeste Catarinense
Rua Roberto Trompowski,68 - 2º andar / Tel: 49 3522-2800 - www.ammoc.org.br - e-mail: ammoc@ammoc.org.br - Joaçaba/SC

PREFEITURA MUNICIPAL DE CATANDUVAS

Obra:

ACESSIBILIDADE DO CLUBE SHARUC

Local da Obra:

RUA NEREU RAMOS, CENTRO - CATANDUVAS/SC

ESTRUTURAL

Conteúdo:

PLANTA DE FORMAS NO NÍVEL 270

Responsável Técnico:
Ana Júlia U. de Carvalho - Eng. Civil - Crea/SC 105.295-8
André Brito Dotti - Eng. Civil- Crea/SC 162.237-5
Denir Narcizo Zulian - Eng. Civil - Crea/SC 50.805-8
Fábio Zilio Caron - Eng. Civil - Crea/SC 140.642-7
Lucas F. Balestrin - Eng. Agrônomo - Crea/SC 156.743-7
Max Mooshammer - Eng. Civil - Crea/SC 139.164-0
Suellen Karine Cervelin - Eng. Civil- Crea/SC 166.933-0

EST 05/12

Quaisquer alterações consulte os responsáveis técnicos:

Assinatura Responsável Técnico

Assinatura Prefeito(a) Municipal

Desenho:	Data:	Escala:	Área Total:
Fábio Z. Caron	Julho / 2023	Indicada (s)	