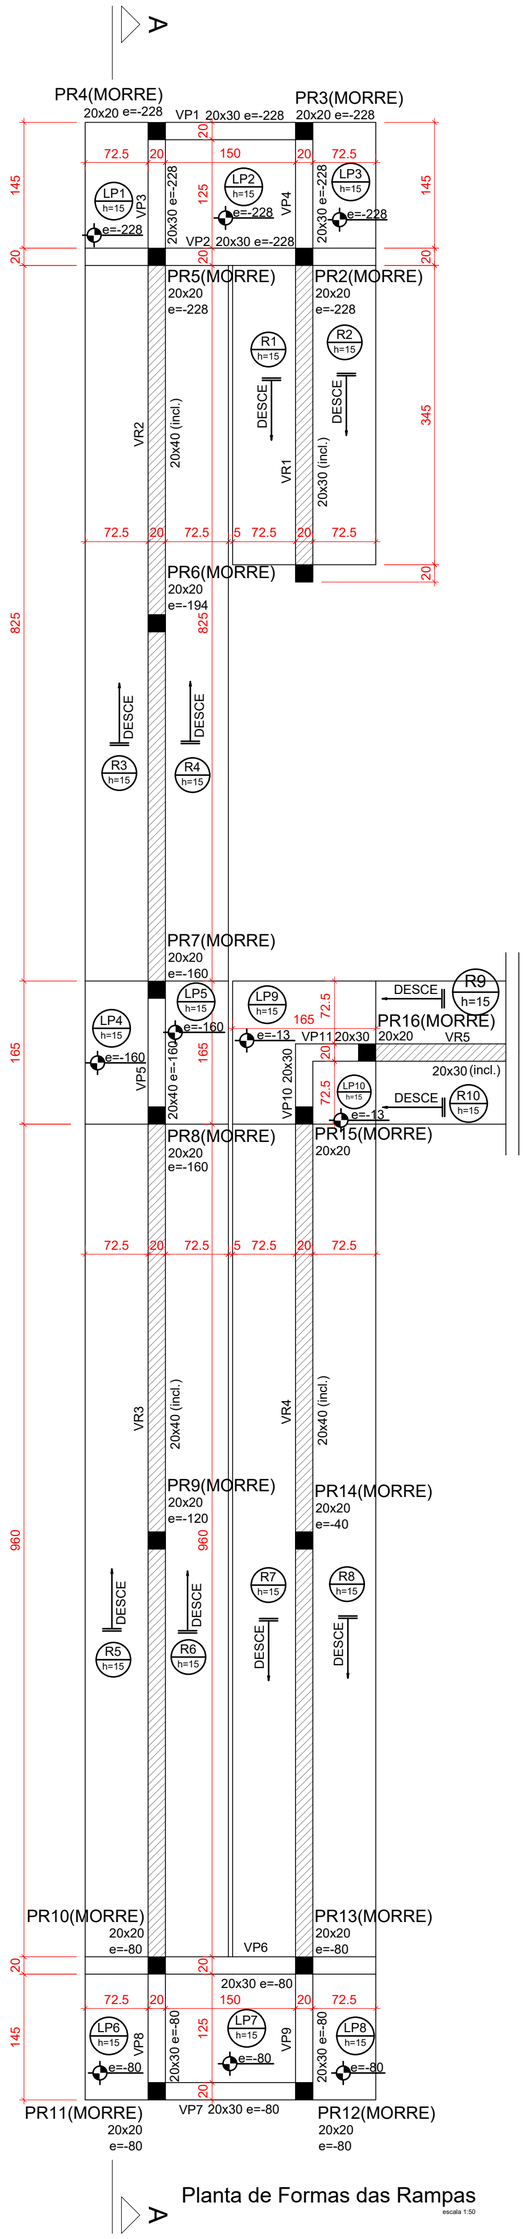



| Vigas | | | |
|---|---|---|---|
| Nome | Seção (cm) | Elevação (cm) | Nível (cm) |
| VP1 | 20x30 | -241 | 29 |
| VP2 | 20x30 | -241 | 29 |
| VP3 | 20x30 | -241 | 29 |
| VP4 | 20x30 | -241 | 29 |
| VP5 | 20x40 | -173 | 97 |
| VP6 | 20x30 | -93 | 177 |
| VP7 | 20x30 | -93 | 177 |
| VP8 | 20x30 | -93 | 177 |
| VP9 | 20x30 | -93 | 177 |
| VP10 | 20x30 | -13 | 257 |
| VP11 | 20x30 | -13 | 257 |
| VR1 | 20x30 | -241 / -270 | 29 / 0 |
| VR2 | 20x40 | -173 / -241 | 97 / 29 |
| VR3 | 20x40 | -93 / -173 | 177 / 97 |
| VR4 | 20x40 | -13 / -93 | 257 / 177 |

| Área de lajes | | | |
|---|---|---|---|
| Tipo | Altura (cm) | Bloco de Enchimento | Área (m²) |
| Maciça | 15 | - | 57.55 |

| Características dos materiais | |
|---|---|
| fck (kgf/cm²) | Ecs (kgf/cm²) |
| 300 | 322061 |

Dimensão máxima do agregado = 19 mm

| Pilares | | | |
|---|---|---|---|
| Nome | Seção (cm) | Elevação (cm) | Nível (cm) |
| PR2 | 20x20 | -241 | 29 |
| PR3 | 20x20 | -241 | 29 |
| PR4 | 20x20 | -241 | 29 |
| PR5 | 20x20 | -241 | 29 |
| PR6 | 20x20 | -207 | 63 |
| PR7 | 20x20 | -173 | 97 |
| PR8 | 20x20 | -173 | 97 |
| PR9 | 20x20 | -133 | 137 |
| PR10 | 20x20 | -93 | 177 |
| PR11 | 20x20 | -93 | 177 |
| PR12 | 20x20 | -93 | 177 |
| PR13 | 20x20 | -93 | 177 |
| PR14 | 20x20 | -53 | 217 |
| PR15 | 20x20 | -13 | 257 |
| PR16 | 20x20 | -13 | 257 |

| Legenda dos pilares |
|---|
| Pilar que morre |
| Pilar que passa |
| Pilar existente |

| Legenda das vigas e paredes |
|---|
| Viga |
| Viga inclinada |

Aprovações:


ammoc
Associação dos Municípios do Meio Oeste Catarinense
Rua Roberto Trompowski,68 - 2º andar / Tel: 49 3522-2800 - www.ammoc.org.br - e-mail: ammoc@ammoc.org.br - Joaçaba/SC


# PREFEITURA MUNICIPAL DE CATANDUVAS

Obra:

ACESSIBILIDADE DO CLUBE SHARUC

Local da Obra:

**RUA NEREU RAMOS, CENTRO - CATANDUVAS/SC**

ESTRUTURAL

Conteúdo:

PLANTA DE FORMAS DAS RAMPAS

Responsável Técnico:


Ana Júlia U. de Carvalho - Eng. Civil - Crea/SC 105.295-8
André Brito Dotti - Eng. Civil- Crea/SC 162.237-5
Denir Narcizo Zulian - Eng. Civil - Crea/SC 50.805-8
Fábio Zilio Caron - Eng. Civil - Crea/SC 140.642-7
Lucas F. Balestrin - Eng. Agrônomo - Crea/SC 156.743-7
Max Mooshammer - Eng. Civil - Crea/SC 139.164-0
Suellen Karine Cervelin - Eng. Civil- Crea/SC 166.933-0


EST 06/12

Quaisquer alterações consulte os responsáveis técnicos:

Assinatura Responsável Técnico

Assinatura Prefeito(a) Municipal

| Desenho: | Data: | Escala: | Área Total: |
|---|---|---|---|
| Fábio Z. Caron | Julho / 2023 | Indicada (s) | |