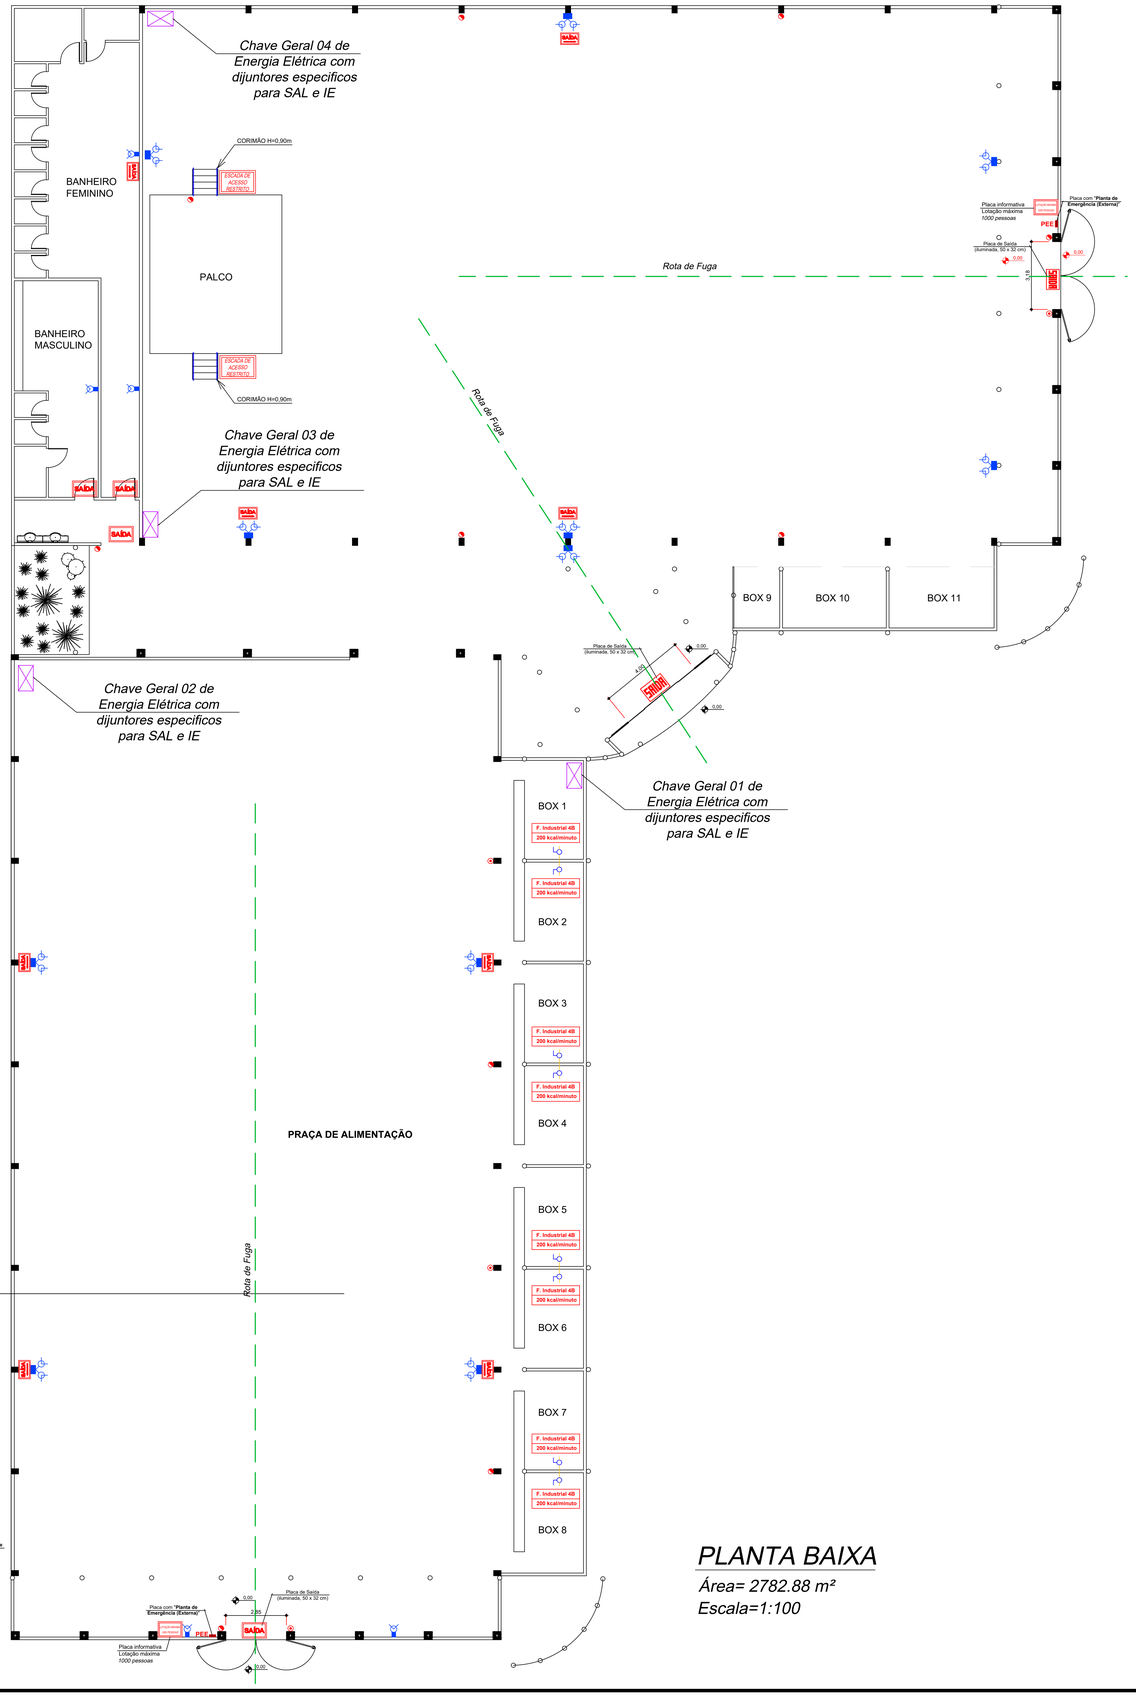

PLANTA BAIXA

Área= 2782.88 m²

Escala=1:100

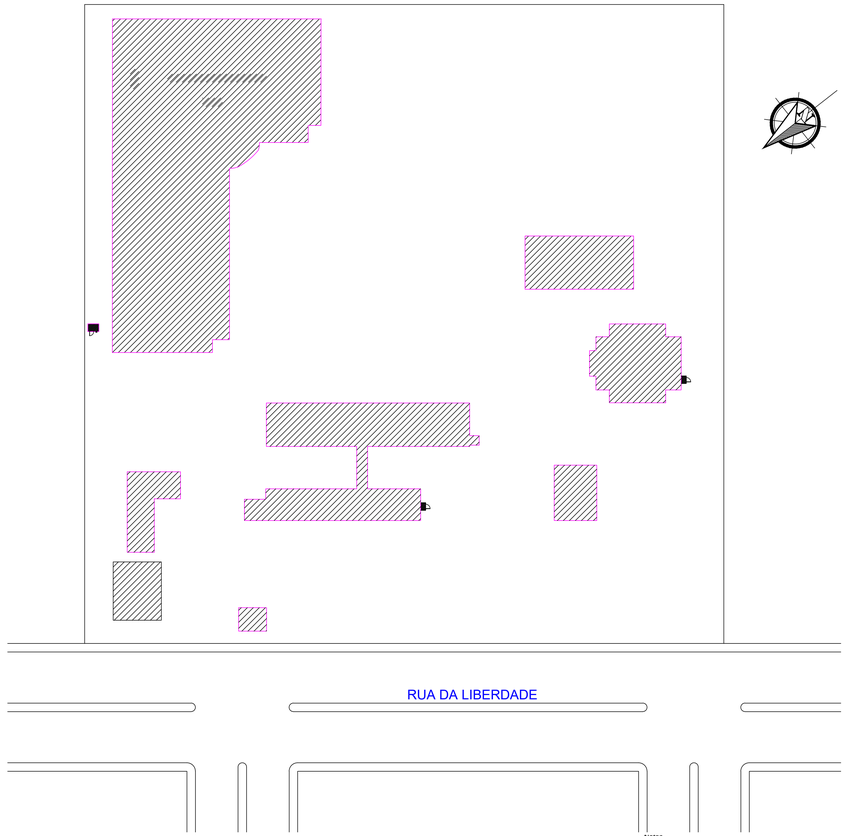

SITUAÇÃO

Escala=1:500

Notas

1 - Apenas a praça de alimentação fara o uso de GLP;
2 - O evento possuirá controle de público automatizado com sistema de monitoramento e placar eletrônico, sendo disponibilizado o contador de pessoas no interior do evento.
3 - Os portões de saída ficarão aberto durante todo o evento com monitoramento por segurança para evitar entrada de pessoas;
4 - O material da cobertura sera em Lona Vinilica, com propriedades não propagante a chamas, com Classe II - B, sem gotejamento
5 - IN 19: A edificação atende a IN19 de instalações elétricas de baixa tensão.
6 - IN 28: O evento disponibilizara DEA alocado dentro da ambulancia de propriedade do municipio de Catanduvas SC.
7 - O sistema de SAL ja se encontrada instalado no local, não possuindo alteração de layout, permanecendo conforme aprovado em projeto anterior.

LEGENDA	
	Extintor pó químico (PQS)
PA	*Indicação de piso antiderrapante e incombustível*
PE	*Indicação do local de fixação da Planta de Emergência*
SAÍDA	*Placa fotoluminescente para sinalização de abandono de local*
	Luminária de emergência bifocal bloco autônomo 2x55W
	Quadro geral de energia eletrica
	Luminária de emergência bifocal bloco autônomo 30LED
	Cabo Ø 8mm de Interligação entre tendas

PortalSeg

Direitos autorais reservados – Lei 5988/73
Verifique antes de iniciar o serviço.
Medidas em centímetros, divergências entre cotas e medidas, prevalecem cotas.
Qualquer alteração deverá ser autorizada pelo responsável técnico.

PortalSeg

PROJETO PREVENTIVO DE INCÊNDIO

RESPONSÁVEL TÉCNICO:
ALAIRTON JOSE PADILHA:57918201949
Assinado de forma digital por ALAIRTON JOSE PADILHA:57918201949 Dados: 2023.03.14 11:09:49 -03'00'
Alairton Padilha
CREA SC: 049101-2

PROPRIETÁRIO:
MUNICIPIO DE CATANDUVAS
CNPJ: 82.939.414/0001-45

OBRA:
EVENTO TRANSITÓRIO - ANIVERSÁRIO MUNICIPIO 60 ANOS

ENDEREÇO:
Parque de Exposições Prefeito Sestílio Bortolon
Rua da Liberdade, Centro, Catanduvas, SC

CONTEÚDO:
Planta de Situação
Planta Baixa

ART:	8697110-7
Data:	Março / 2023
Escala:	Indicada
Área do evento:	12124,23 m²
Área à construir:	0,00 m²
PRANCHA: 1	Nº FOLHAS: 3

CORPO DE BOMBEIROS MILITAR DE SANTA CATARINA
CAT. 3 - PLANO DE PREVENÇÃO E COMBATE A INCÊNDIO E PÁNICO - CATANDUVAS-SC
PROTOCOLO A0077006454A APROVADO EM 14/03/2023 Qualquer alteração no projeto dependerá de prévio exame do SSCI.