



ELEVAÇÃO FRONTAL

Escala 1 : 75

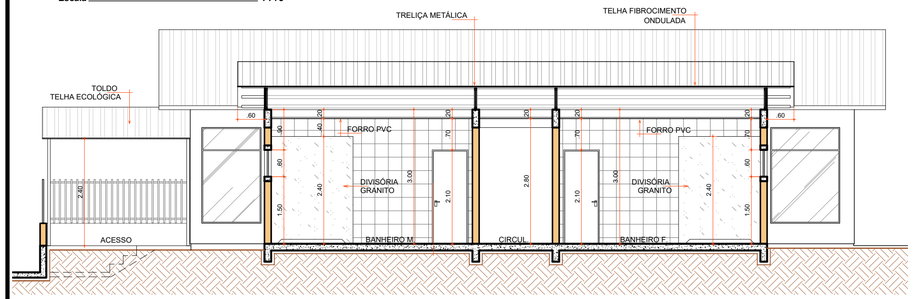


CORTE "BB"

Escala 1 : 75

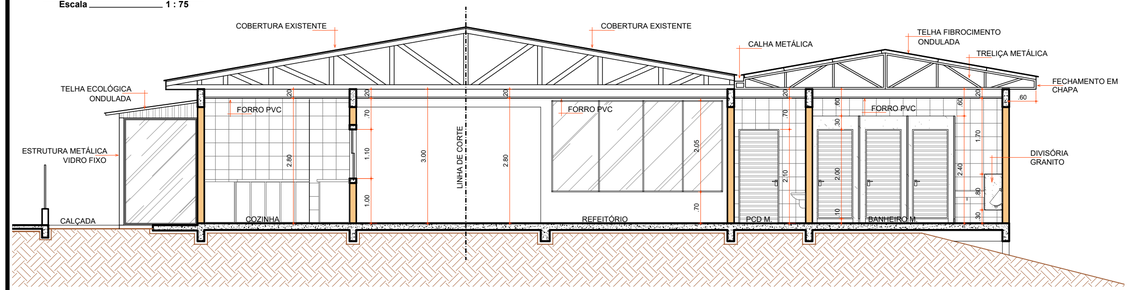

CORTE "AA"

Escala 1 : 75

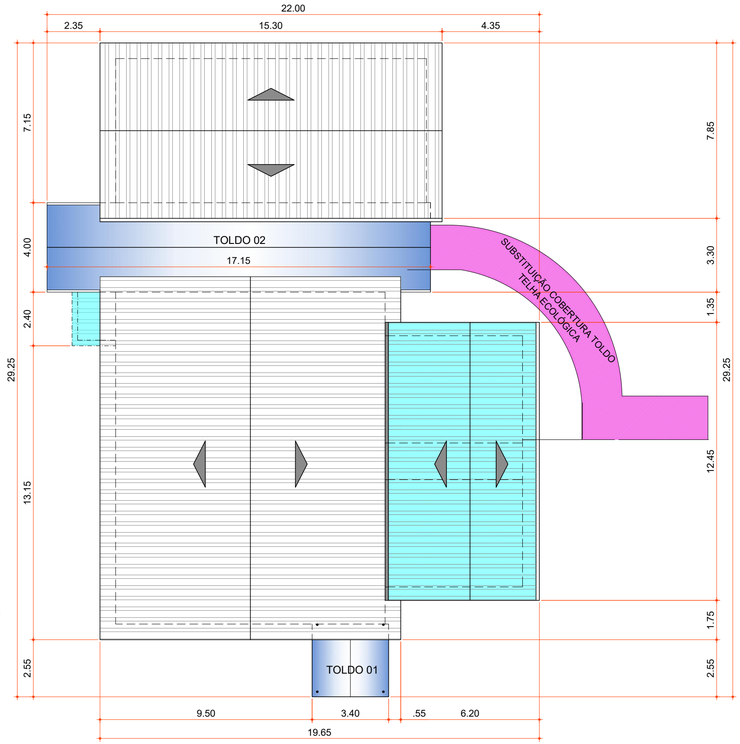

PLANTA COBERTURA

Escala 1 : 150

Aprovações:

AMMOC

Rua Roberto Trompowski,68 - 2º andar / Tel: 49 3522-2800 - www.ammoc.org.br - e-mail: ammoc@ammoc.org.br - Joaçaba/SC

PREFEITURA MUNICIPAL DE CATANDUVAS

Obra:

PROJETO DE REFORMA E AMPLIAÇÃO
ESCOLA MUNICIPAL EDUCAÇÃO BÁSICA ALFREDO GOMES

Local da Obra:

RUA HERCÍLIO LUZ - CENTRO - CATANDUVAS - SC

Conteúdo:

CORTE "AA" - CORTE "BB" - ELEVAÇÃO FRONTAL

ARQUITETÔNICO

Responsável Técnico:

Ana Júlia U. de Carvalho - Eng. Civil - CREA-SC 105.295-8
André Brito Dotti - Eng. Civil - CREA-SC 162.237-5
André Felipe Kasteller - Eng. Civil - CREA-SC 201.019-5
Camila Zagonel - Eng. Civil - CREA-SC 112.963-0
Denir Narcizo Zulian - Eng. Civil - CREA-SC 50.805-8
Felipe L. Parisoto - Eng. Agrônomo - CREA-SC 183.059-9
Max Mooshammer - Eng. Civil - CREA-SC 139.164-0
Suellen Karine Cervelin - Eng. Civil - CREA-SC 166.933-0

ARQ 03/03

Quaisquer alterações consulte os responsáveis técnicos:

gov.br Documento assinado digitalmente
SUELLEN KARINE CERVELIN
Data: 18/11/2025 17:50:52-0300
Verifique em https://validar.iti.gov.br

Assinatura Responsável Técnico | Assinatura Prefeito(a) Municipal

Desenho:	Data:	Escala:	Área Total:
André Beal	Novembro / 2025	Indicada (s)	338,24 m²