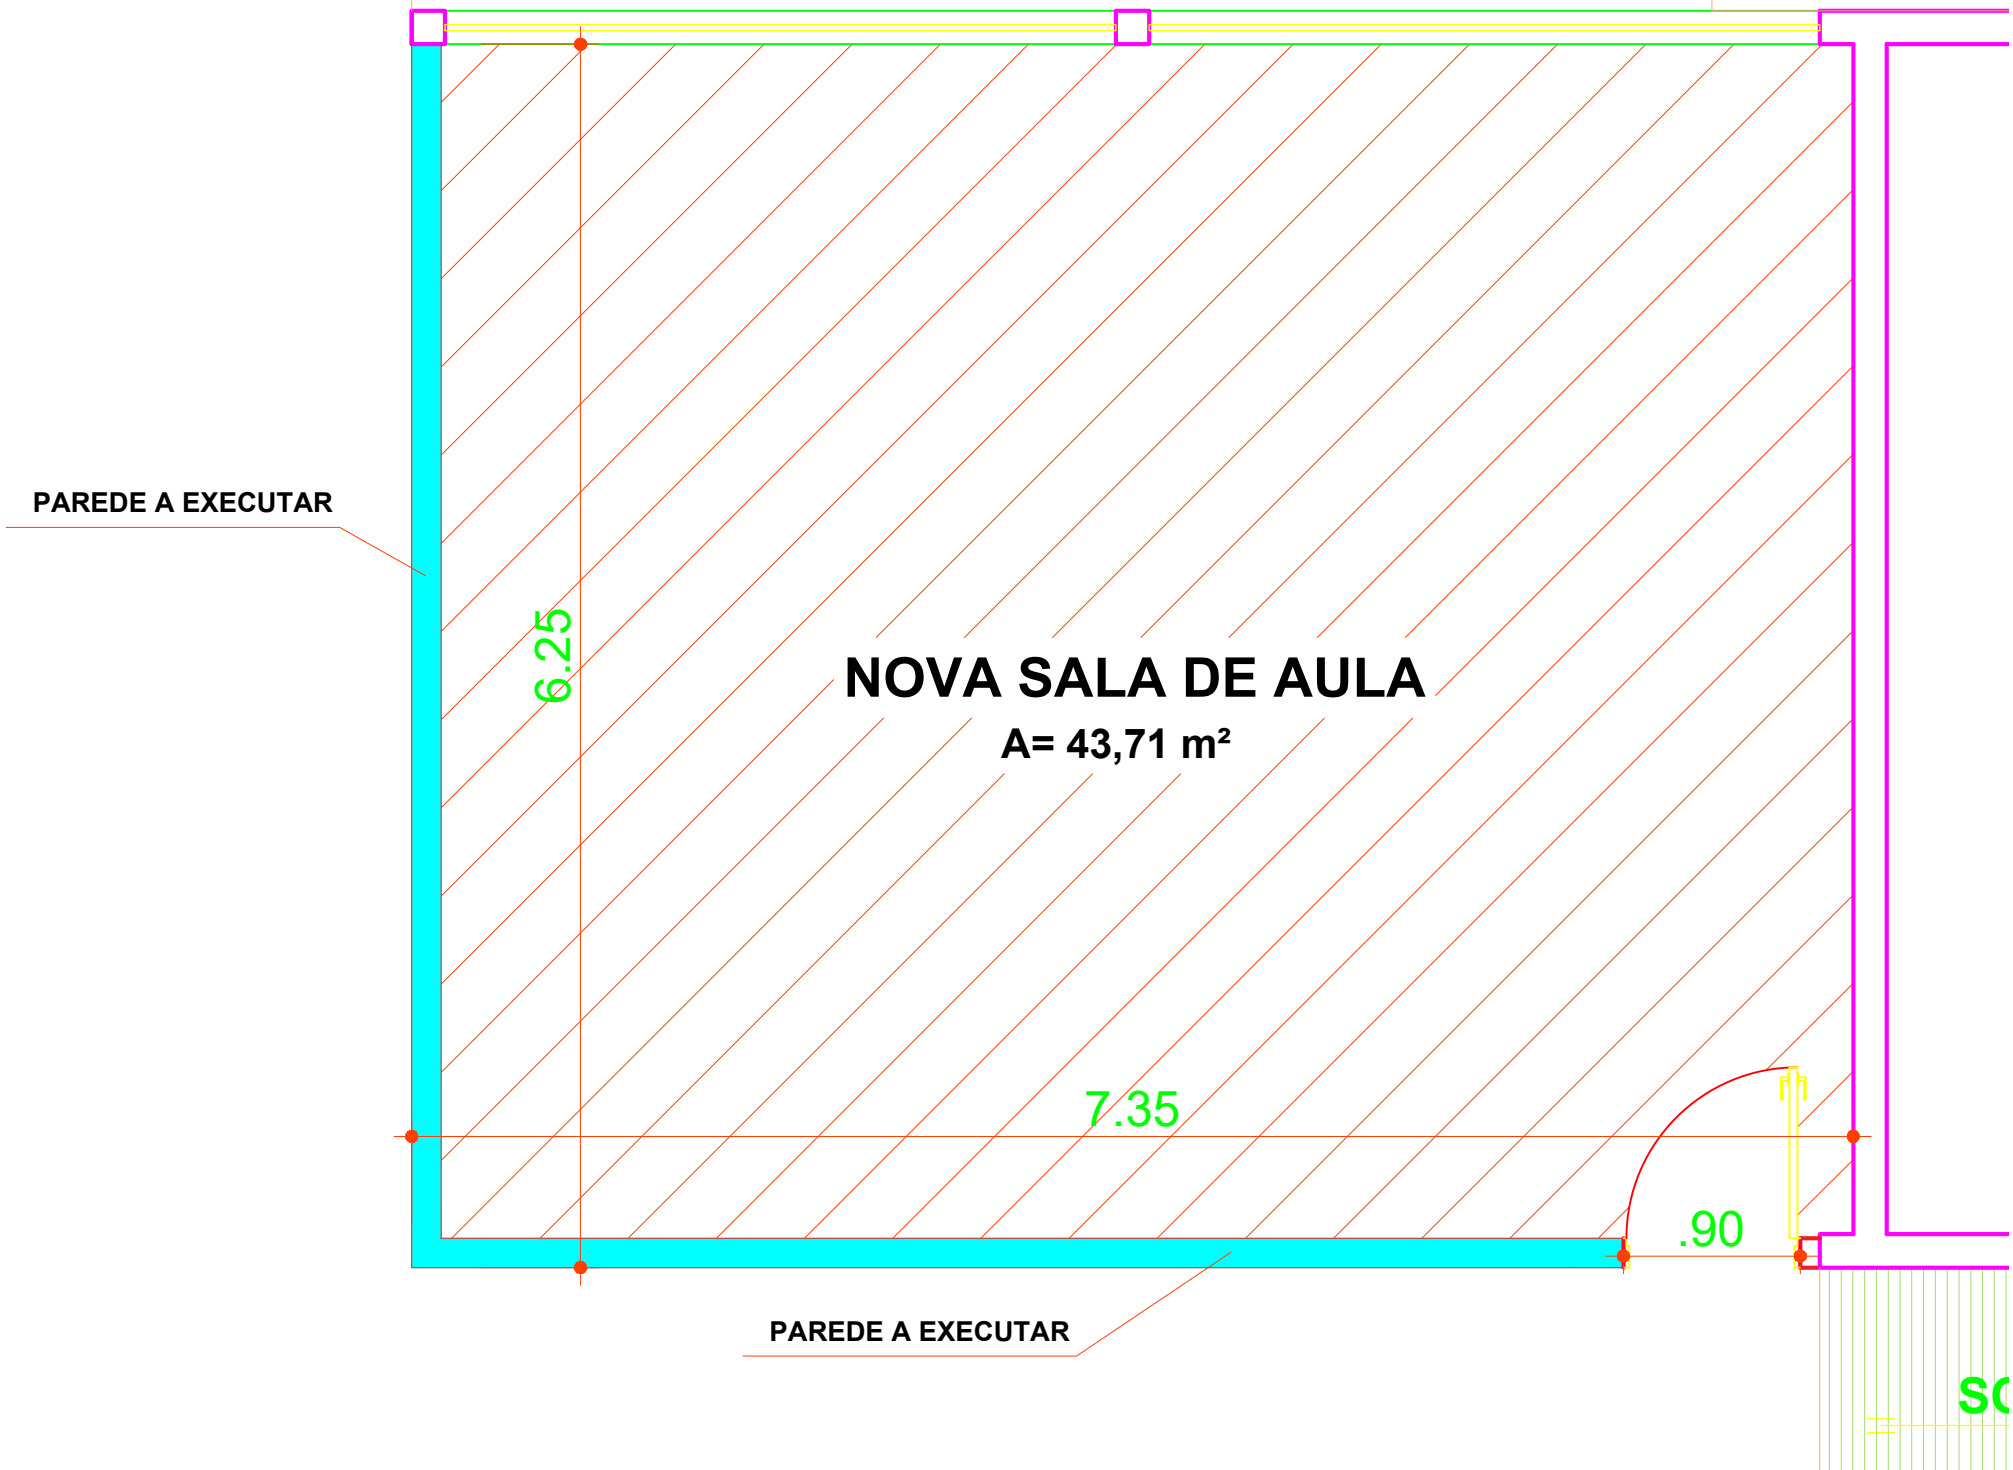

PAREDE A EXECUTAR
6.25
NOVA SALA DE AULA
A= 43,71 m²
7.35
.90
PAREDE A EXECUTAR