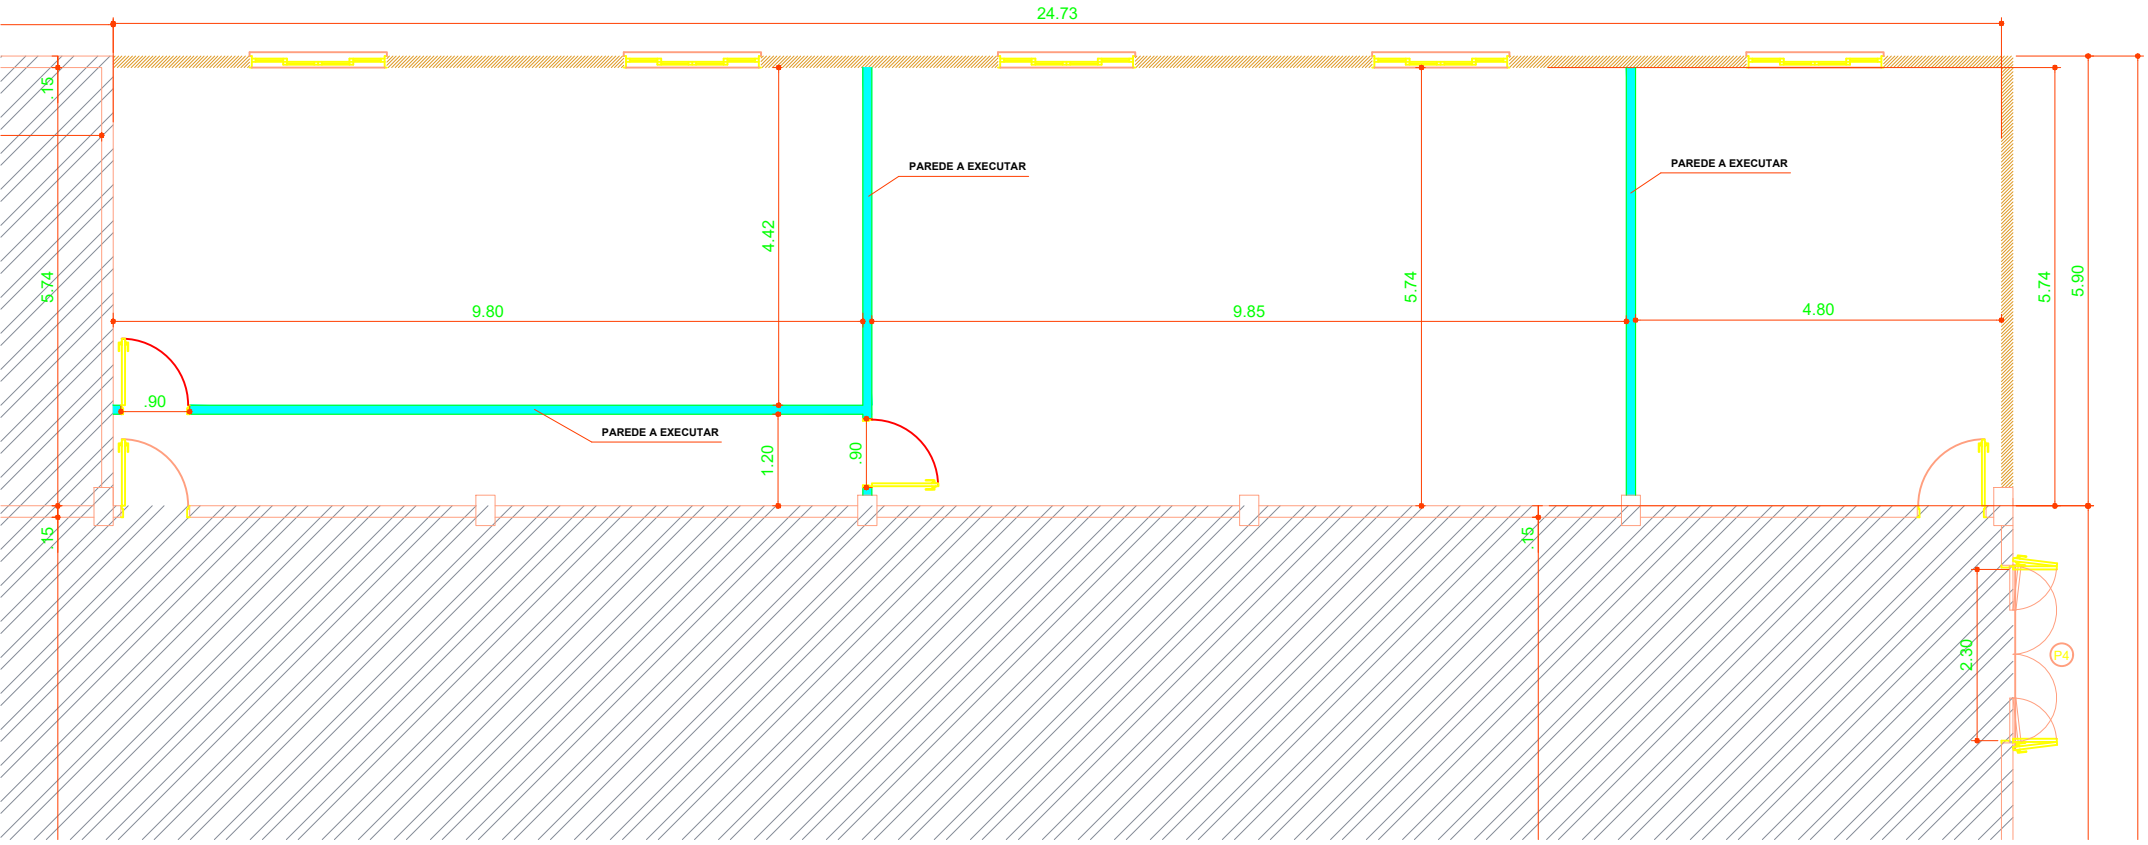

24.73
.15
5.74
4.42
9.80
9.85
5.74
4.80
5.74
5.90
PAREDE A EXECUTAR
PAREDE A EXECUTAR
.90
PAREDE A EXECUTAR
1.20
.90
.15
.15
2.30
P4