

PLATA DE LOCAÇÃO


Escala- 1:200

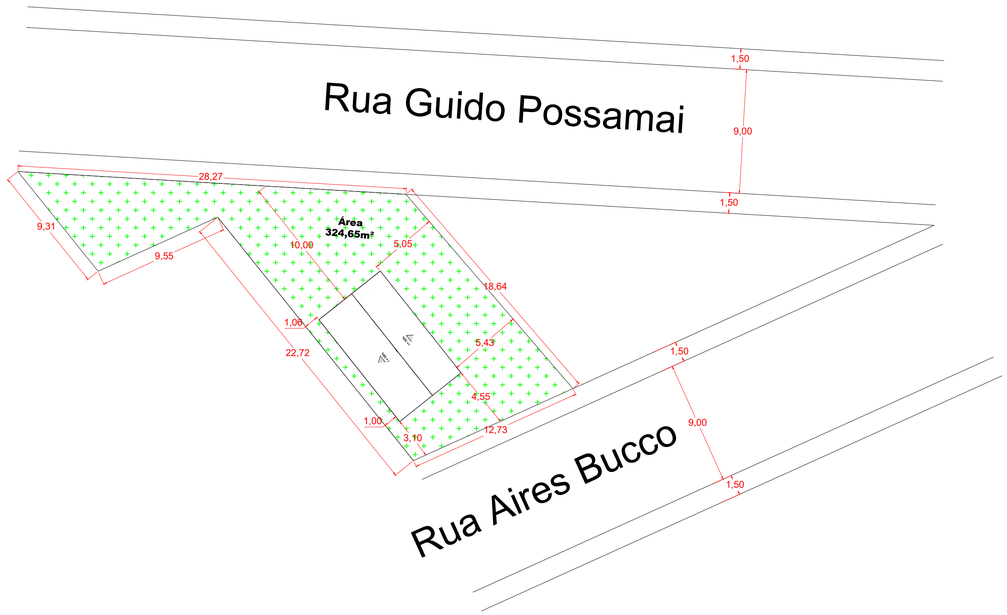

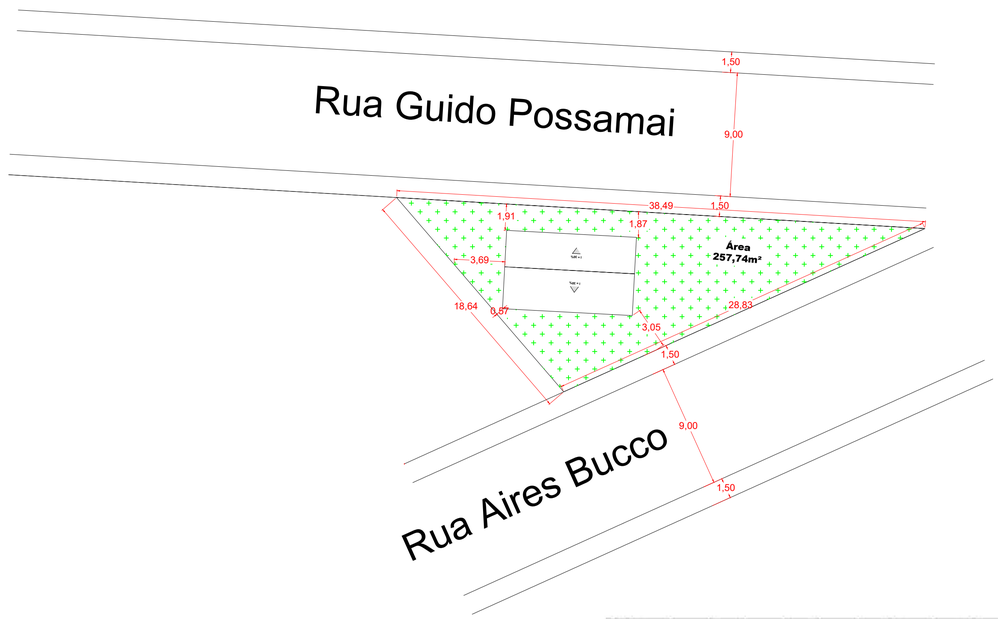

PLATA DE SITUAÇÃO

Escala- 1:200

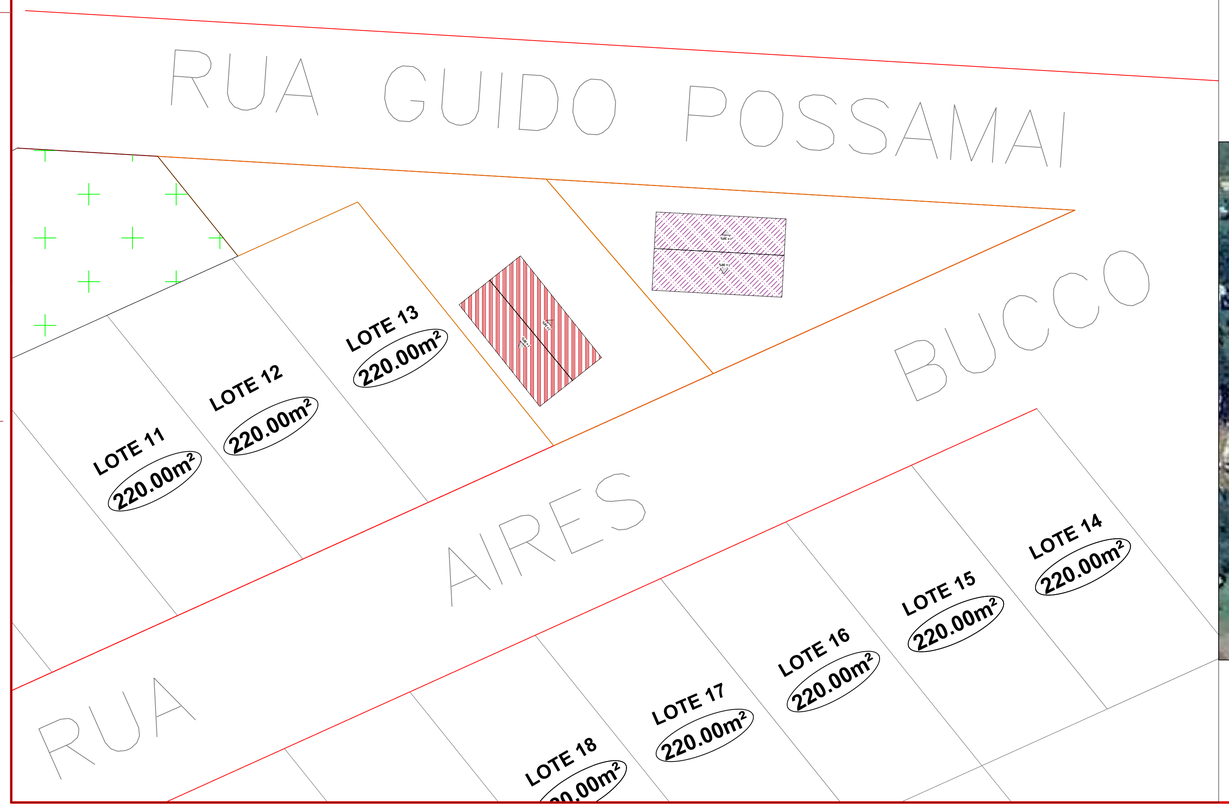

LEGENDA

- Edificaçao para pessoa com dificiência
- Edificaçao adaptada para idosos



PLATA DE LOCALIZAÇÃO

LEGENDAS COORDENADAS

Longitude UTM 434950.21m E

Latitude UTM 7003491.69m S

Aprovações:

PREFEITURA MUNICIPAL
DE CATANDUVAS

Obra:

PROJETO LOCAÇÃO CASAS

Local da Obra:

Rua Aires Bucco

Conteúdo:

LOCAÇÃO CASAS

Responsável Técnico:

gov.br Documento assinado digitalmente
LEONEI JOSE MARTINS
Data: 19/11/2025 14:56:12-0300
Verifique em https://validar.iti.gov.br

PLA. 03/05

Qualquer alteração deverá ser autorizada pelo responsável técnico e previamente aprovada junto ao corpo de bombeiros militar.

MONALISA RUARO:7157 4549987 — Assinado de forma digital por MONALISA RUARO:71574549987 Dados: 2025.11.19 18:20:49 -03'00'

Assinatura Responsável Técnico | Assinatura Prefeito(a) Municipal

DESENHO NOME DE RUAS

Desenho:	Data:	Escala:	Área Total:
Leonei José Martins	Agosto / 2025	Indicada	Indicada (s)