




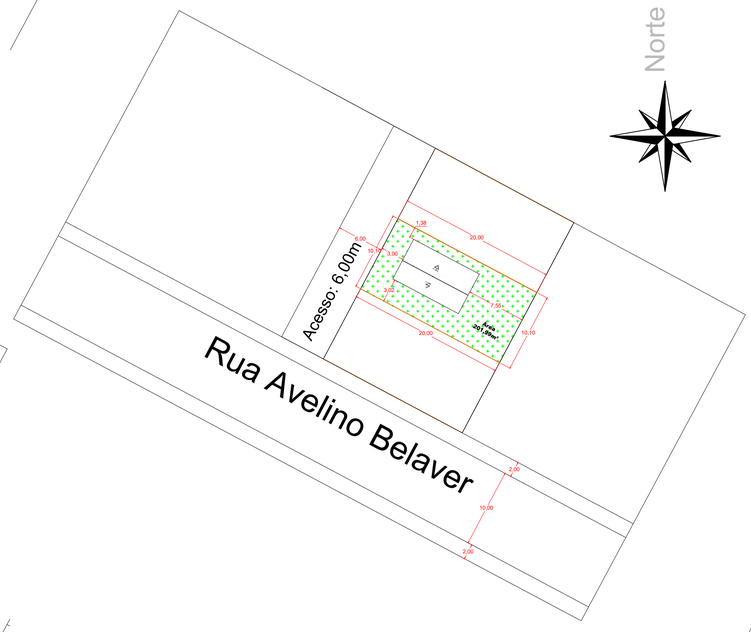

PLANTA DE LOCAÇÃO


Escala- 1:200



LEGENDAS COORDENADAS

Longitude UTM 435332.72m E

Latitude UTM 7003071.52m S

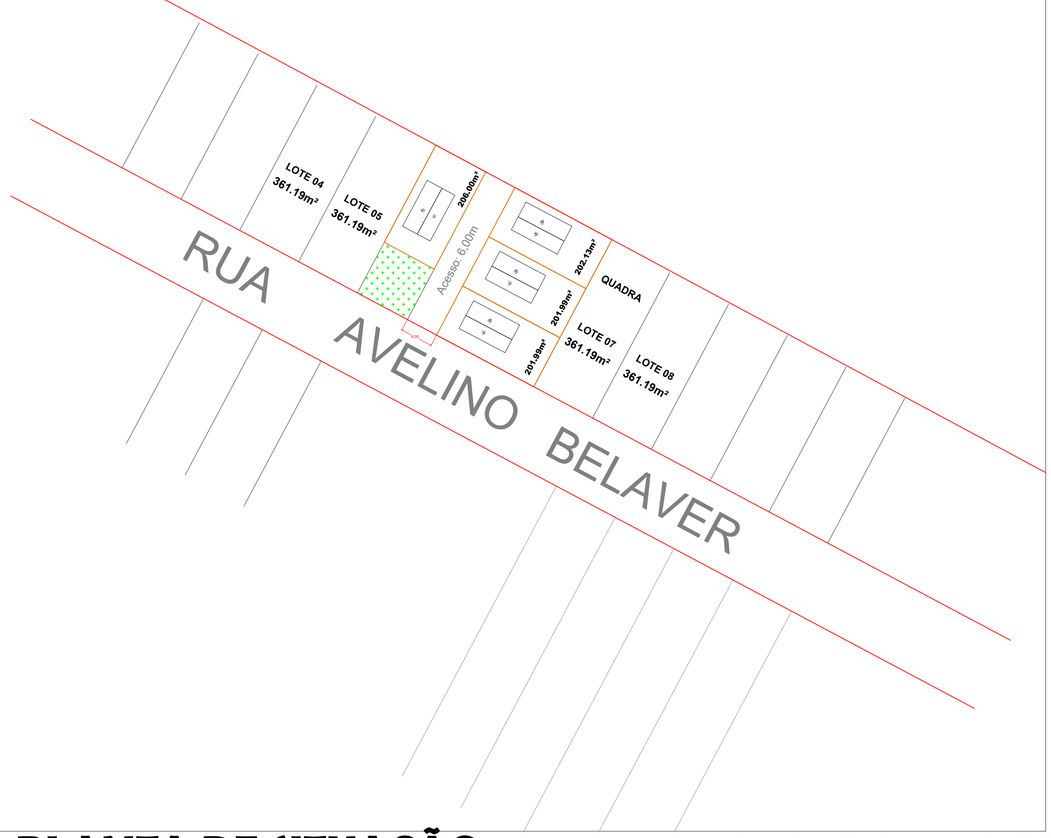

PLANTA DE SITUAÇÃO

Escala- 1:1000

PLATA DE LOCALIZAÇÃO



Aprovações:

PREFEITURA MUNICIPAL DE CATANDUVAS

Obra:

PROJETO LOCAÇÃO CASAS

Local da Obra:

Rua Avelino Belaver

Conteúdo:

LOCAÇÃO CASAS

Responsável Técnico:

gov.br Documento assinado digitalmente
LEONEI JOSE MARTINS
Data: 19/11/2025 14:56:12-0300
Verifique em https://validar.iti.gov.br

PLA. 04/05

Qualquer alteração deverá ser autorizada pelo responsável técnico e previamente aprovada junto ao corpo de bombeiros militar.

MONALISA RUARO:71574549987 — Assinado de forma digital por MONALISA RUARO:71574549987 Dados: 2025.11.19 18:19:52 -03'00'

Assinatura Responsável Técnico

Assinatura Prefeito(a) Municipal

DESENHO NOME DE RUAS

Desenho:	Data:	Escala:	Área Total:
Leonei José Martins	Agosto / 2025	Indicada	Indicada (s)