


PLANTA DE LOCAÇÃO

Escala- 1:200

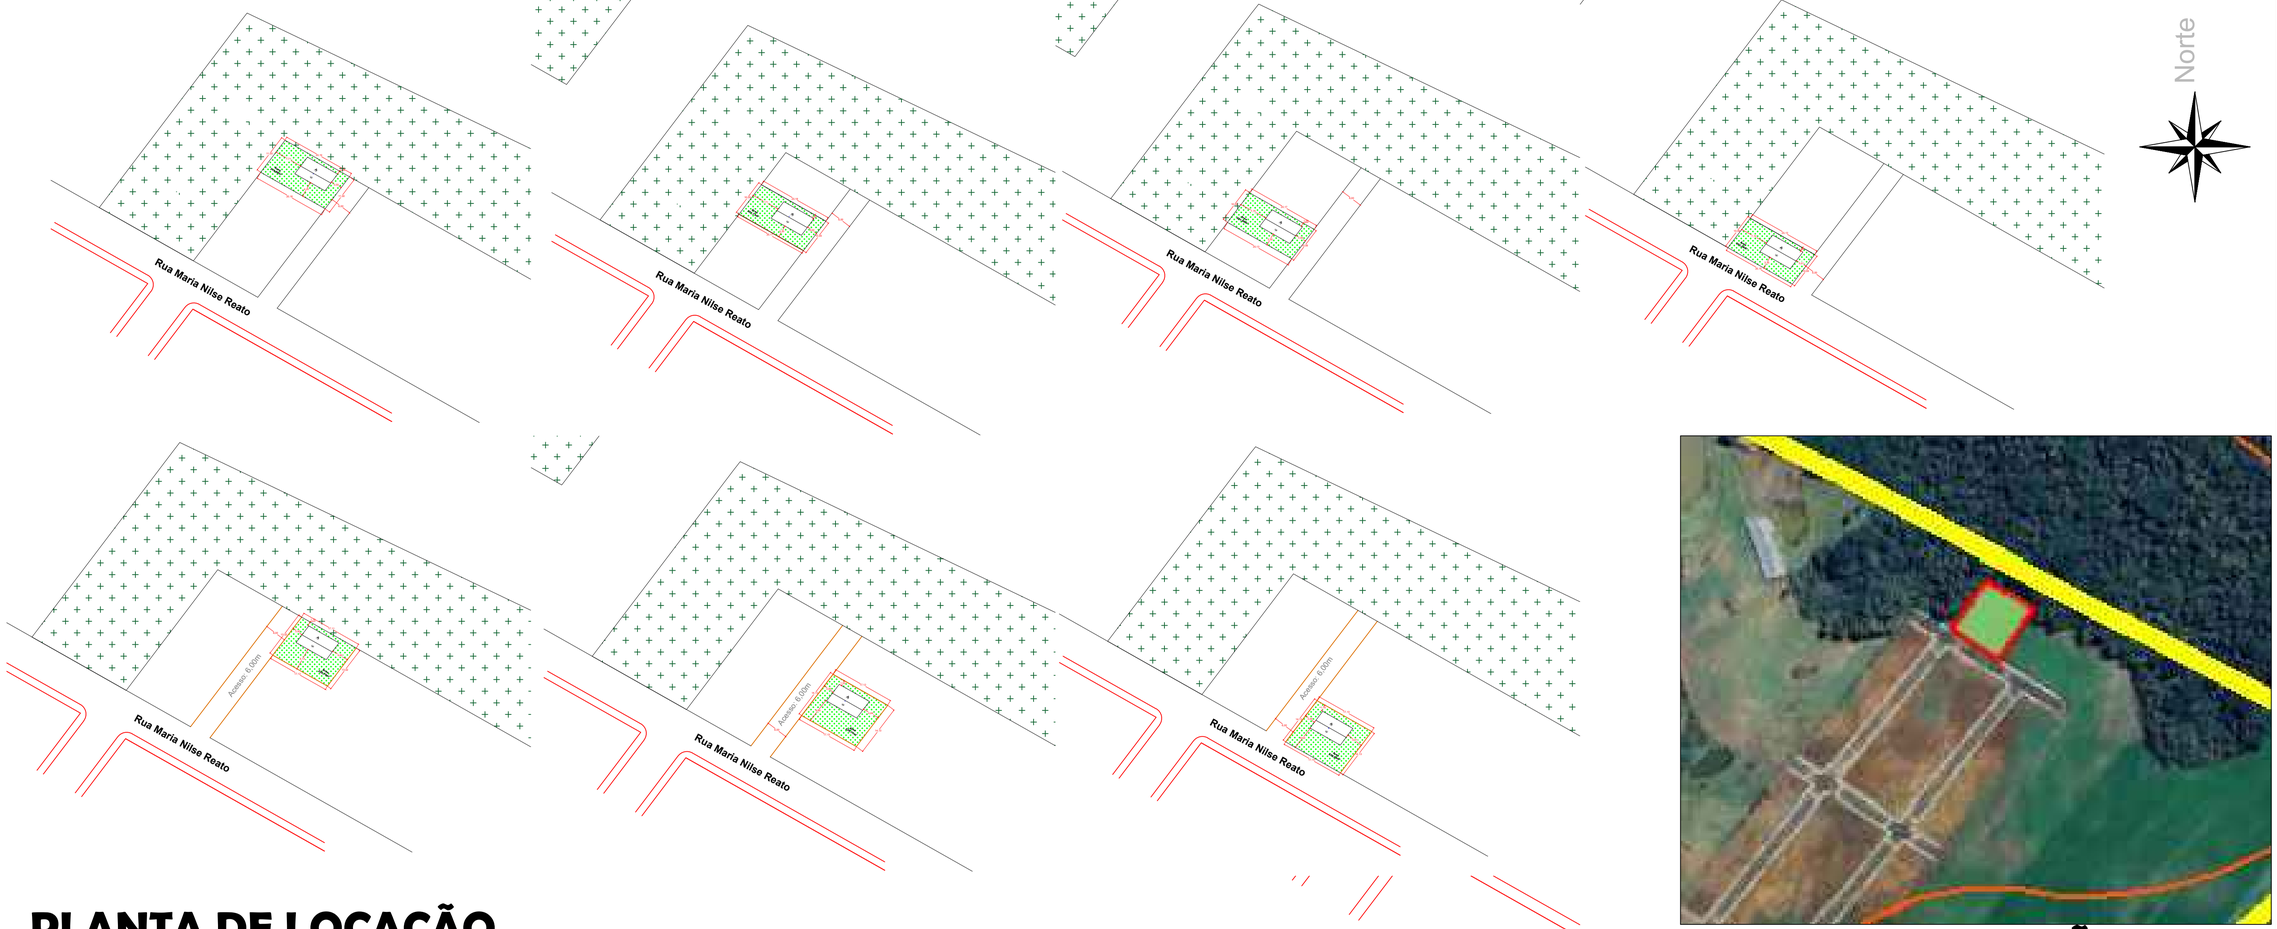

PLANTA DE SITUAÇÃO

Escala- 1:500

PLATA DE LOCALIZAÇÃO

LEGENDAS COORDENADAS

Longitude UTM 436061.86m E

Latitude UTM 7003416.06m S

Aprovações:

PREFEITURA MUNICIPAL DE CATANDUVAS

Obra:

PROJETO LOCAÇÃO CASAS

Local da Obra:

Rua Maria Nilse Reato

Conteúdo:

LOCAÇÃO CASAS

Responsável Técnico:

gov.br Documento assinado digitalmente
LEONEI JOSE MARTINS
Data: 19/11/2025 14:56:12-0300
Verifique em https://validar.iti.gov.br

PLA. 05/05

DESENHO NOME DE RUAS

Qualquer alteração deverá ser autorizada pelo responsável técnico e previamente aprovada junto ao corpo de bombeiros militar.

MONALISA RUARO:71574549987 49987
Assinado de forma digital por MONALISA RUARO:71574549987
Dados: 2025.11.19 18:19:09 -03'00'

Assinatura Responsável Técnico | Assinatura Prefeito(a) Municipal

Desenho:	Data:	Escala:	Área Total:
Leonei José Martins	Agosto / 2025	Indicada	Indicada (s)