




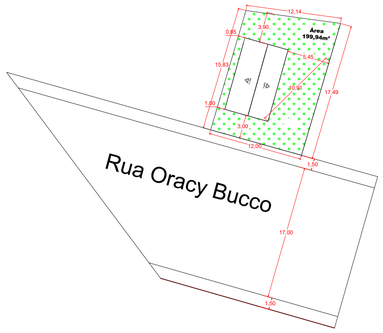

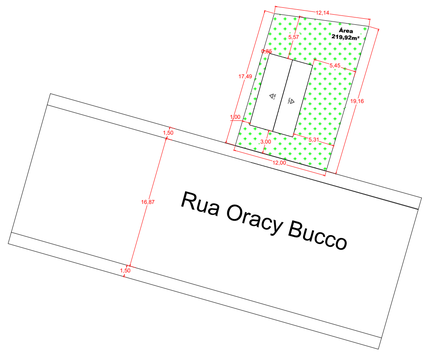

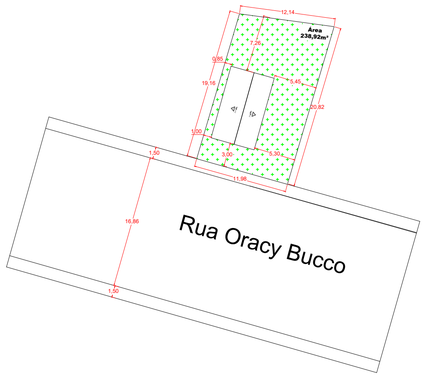

PLANTA DE LOCALIZAÇÃO

LEGENDAS COORDENADAS


Longitude UTM 434929.89m E


Latitude UTM 7006310.85m S

Norte

PLANTA DE LOCAÇÃO

Escala- 1:200

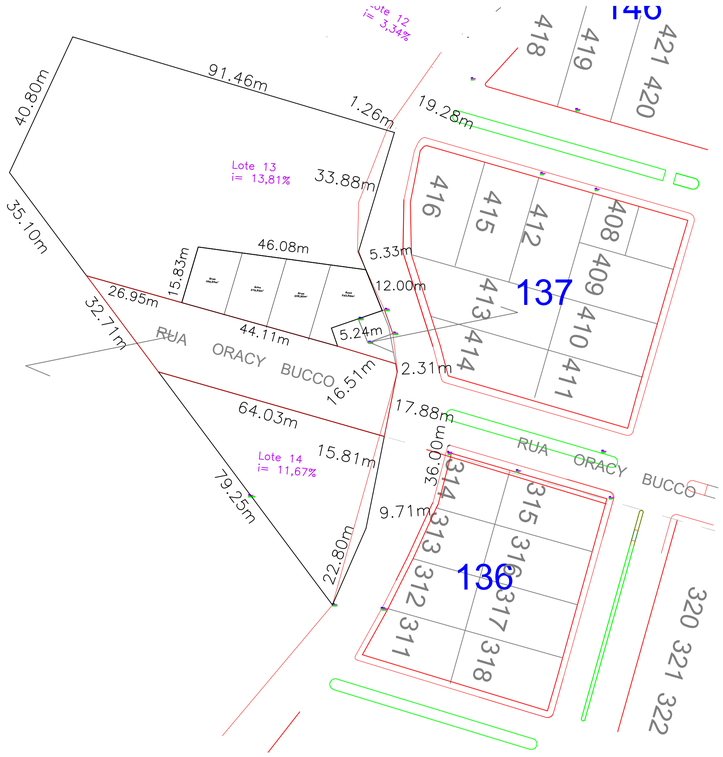

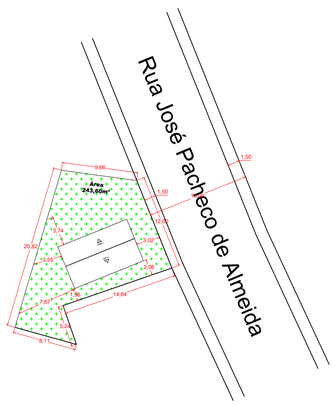

PLANTA DE SITUAÇÃO

Escala- 1:1000

Aprovações:

PREFEITURA MUNICIPAL DE CATANDUVAS

Obra:

PROJETO LOCAÇÃO CASAS

Local da Obra:

Rua José Pacheco de Almeida e Oracy Bucco

Conteúdo:

LOCAÇÃO CASAS

Responsável Técnico:

gov.br Documento assinado digitalmente
LEONEI JOSÉ MARTINS
Data: 19/11/2025 14:56:12-0300
Verifique em https://validar.iti.gov.br

PLA. 01/05

DESENHO NOME DE RUAS

Qualquer alteração deverá ser autorizada pelo responsável técnico e previamente aprovada junto ao corpo de bombeiros militar.

MONALISA RUARO:71574549 987
Assinado de forma digital por MONALISA RUARO:71574549987
Dados: 2025.11.19 18:18:32 -03'00'

Assinatura Responsável Técnico | Assinatura Prefeito(a) Municipal

Desenho:	Data:	Escala:	Área Total:
Leonei José Martins	Agosto/ 2025	Indicada	Indicada (s)