
PLATA DE LOCAÇÃO


Escala- 1:200

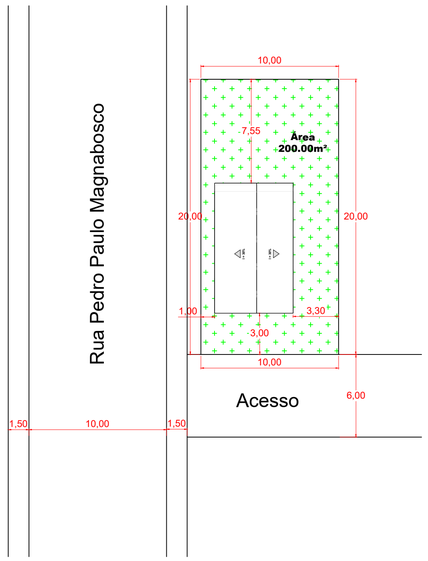

Norte



PLATA DE LOCALIZAÇÃO

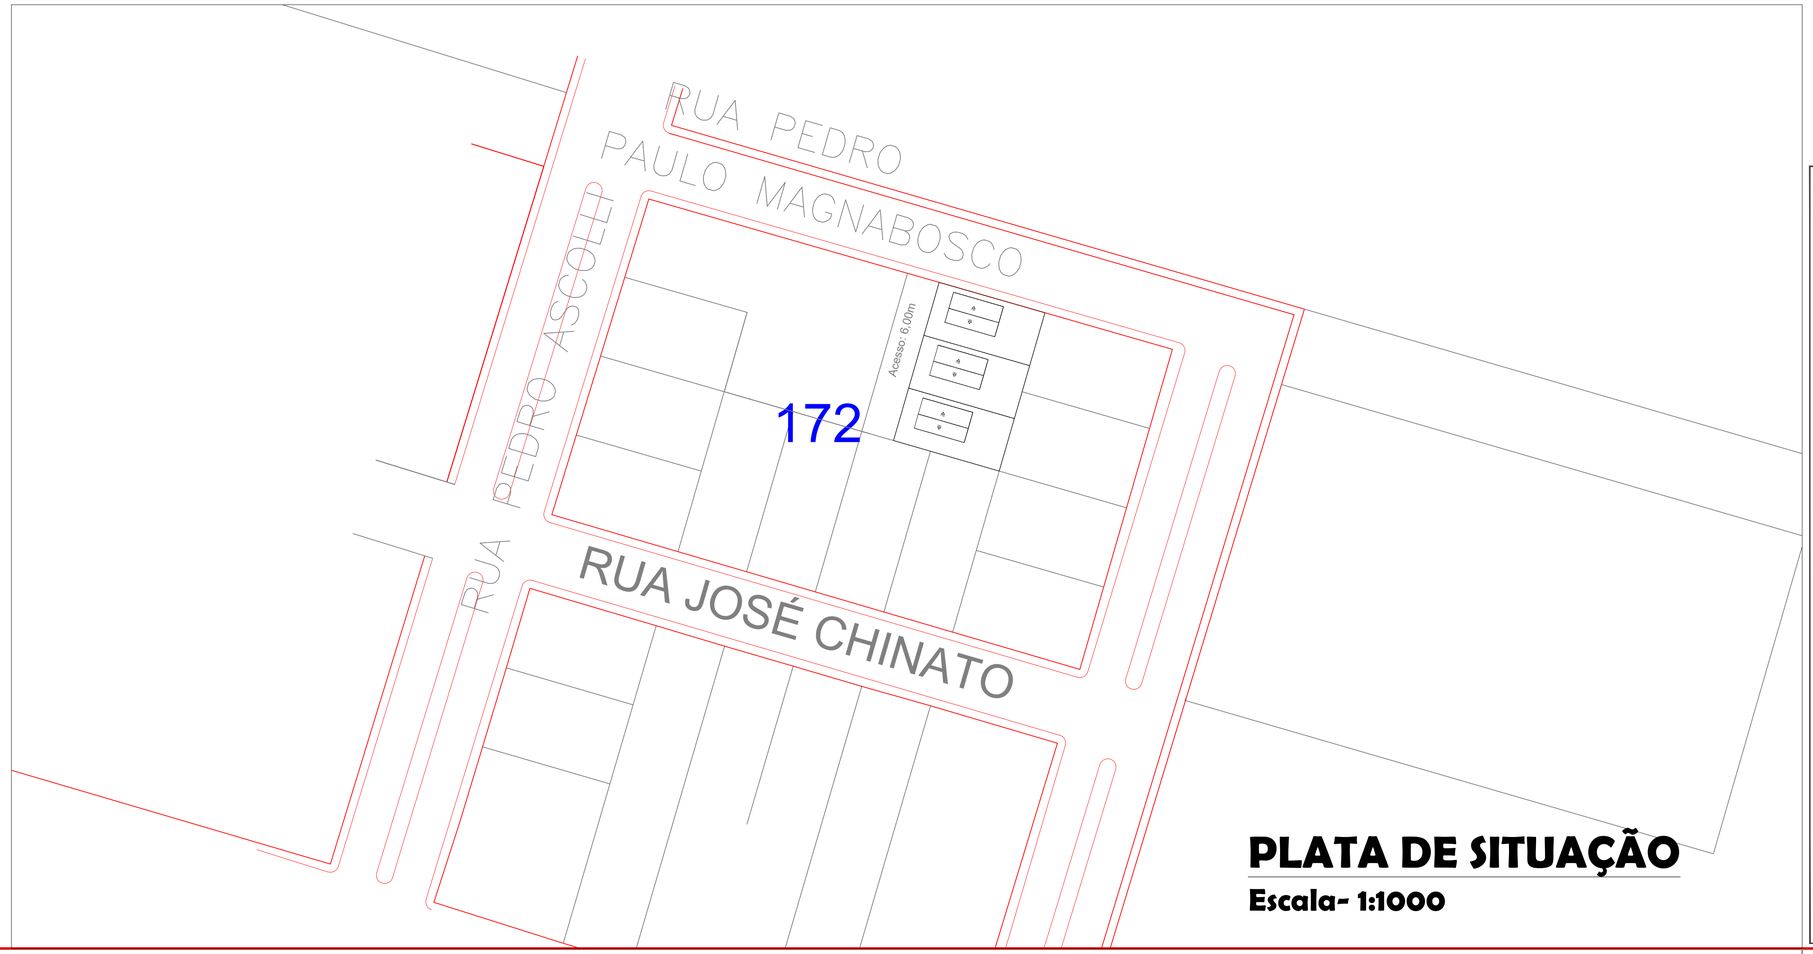

PLATA DE SITUAÇÃO

Escala- 1:1000

LEGENDAS COORDENADAS

Longitude UTM 435669.36m E

Latitude UTM 7006898.20m S

Aprovações:

PREFEITURA MUNICIPAL DE CATANDUVAS

Obra:

PROJETO LOCAÇÃO CASAS

Local da Obra:

Rua Pedro Paulo Magnabosco

Conteúdo:

LOCAÇÃO CASAS

DESENHO CASAS

Responsável Técnico:

gov.br Documento assinado digitalmente
LEONEI JOSE MARTINS
Data: 19/11/2025 14:56:12-0300
Verifique em https://validar.iti.gov.br

PLA. 02/05

Qualquer alteração deverá ser autorizada pelo responsável técnico e previamente aprovada junto ao corpo de bombeiros militar.

MONALISA RUARO:71574549987 Assinado de forma digital por MONALISA RUARO:71574549987 Dados: 2025.11.19 18:17:44 -0300

Assinatura Responsável Técnico | Assinatura Prefeito(a) Municipal

Desenho:	Data:	Escala:	Área Total:
Leonei José Martins	Agosto/ 2025	Indicada	Indicada (s)