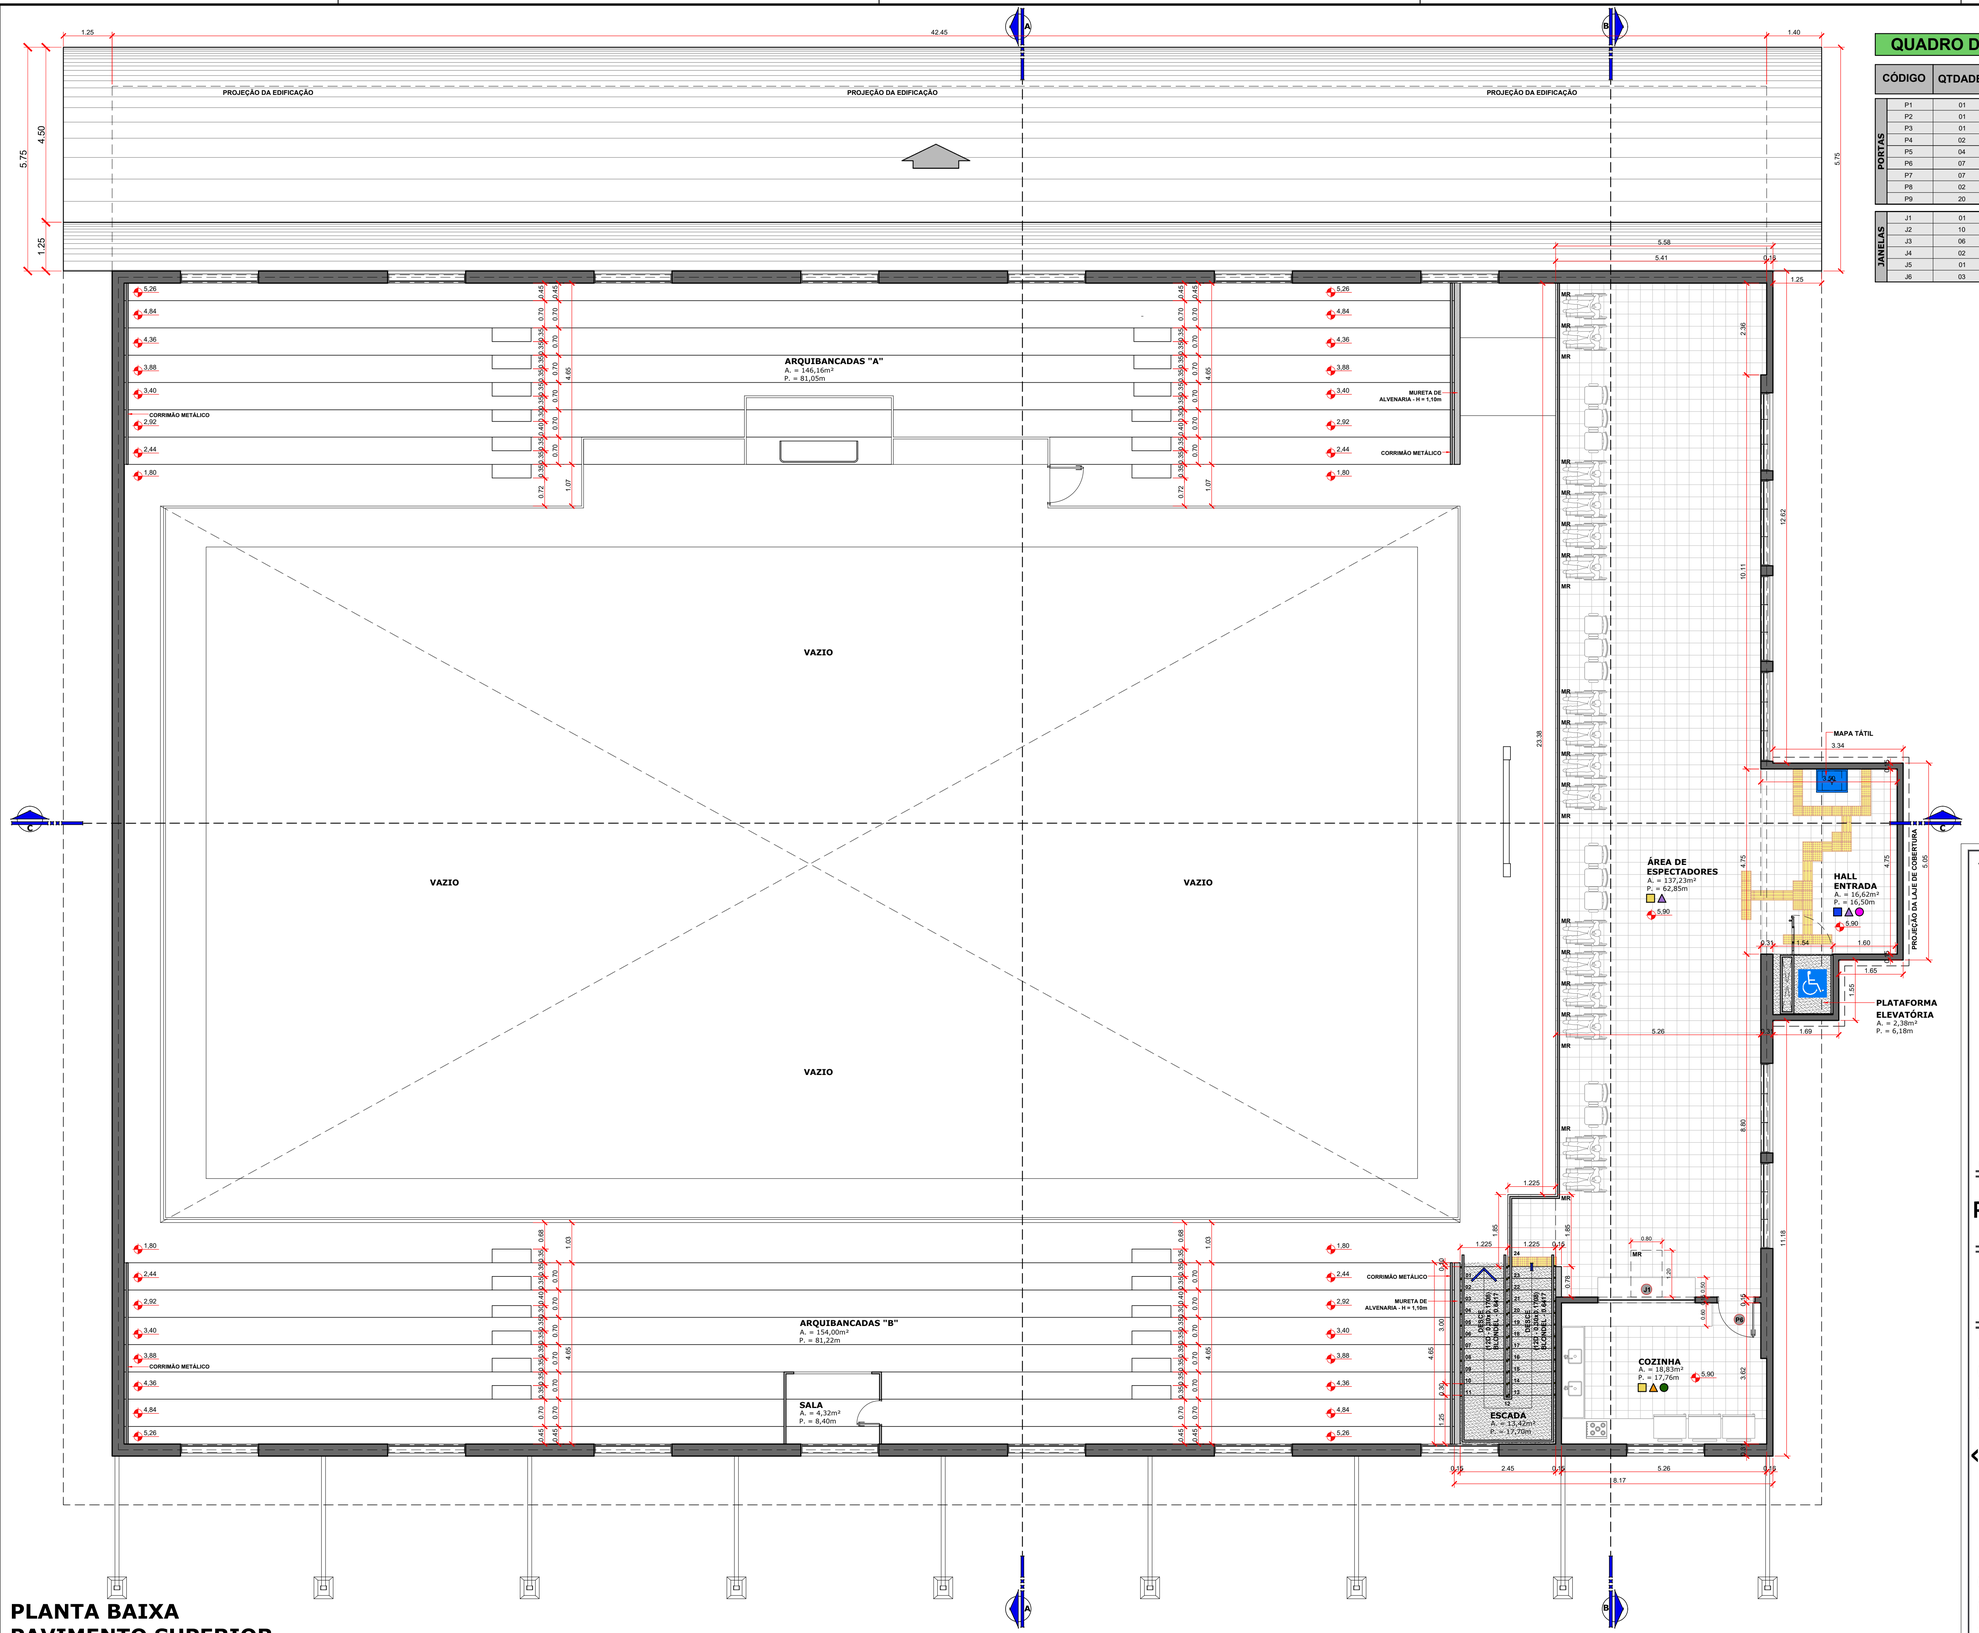


QUADRO DE ABERTURAS

	CÓDIGO	QTDADE.	DIMENSÕES (m)			DISCRIMINAÇÃO			
			LARG.	ALT.	PEITORIL	TIPO	OBSERVAÇÕES	MATERIAL	ÁREA (m²)
PORTAS	P1	01	2.00	2.30	-	ABRIR	PORTA EXTERNA - 02 FOLHAS	FERRO	4,60m²
	P2	01	1.50	2.30	-	ABRIR	PORTA EXTERNA - 02 FOLHAS	FERRO	3,45m²
	P3	01	1.50	2.10	-	ABRIR	PORTA INTERNA - 02 FOLHAS	ALUMÍNIO COM VENEZIANAS	3,15m²
	P4	02	0.90	2.10	-	ABRIR	PORTA EXTERNA - 01 FOLHA	FERRO	1,89m²
	P5	04	0.90	2.10	-	ABRIR	PORTA INTERNA - 01 FOLHA (PCD)	ALUMÍNIO COM VENEZIANAS	1,89m²
	P6	07	0.90	2.10	-	ABRIR	PORTA INTERNA - 01 FOLHA	ALUMÍNIO COM VENEZIANAS	1,89m²
	P7	07	0.90	2.10	-	CORRER	PORTA INTERNA - 01 FOLHA	ALUMÍNIO COM VENEZIANAS	1,89m²
	P8	02	0.80	2.10	-	ABRIR	PORTA INTERNA - 01 FOLHA	ALUMÍNIO COM VENEZIANAS	1,68m²
	P9	20	0.80	2.10	0.10	ABRIR	PORTA INTERNA - 01 FOLHA	ALUMÍNIO COM VENEZIANAS	1,60m²
JANELAS	J1	01	2.50	1.35	0.75	ENROLAR	1 F. MÓVEL	ALUMÍNIO COM VENEZIANAS	3,38m²
	J2	10	2.20	0.60	1.90	CORRER	2 F. MÓVEIS E 2 F. FÍXAS	ALUMÍNIO E VIDRO	1,32m²
	J3	06	2.00	0.60	1.50	MÁXIM-AR	4 F. MÓVEIS	ALUMÍNIO E VIDRO	1,20m²
	J4	02	0.90	0.60	1.50	MÁXIM-AR	2 F. MÓVEIS	ALUMÍNIO E VIDRO	0,54m²
	J5	01	0.80	0.60	1.90	CORRER	2 F. MÓVEIS	ALUMÍNIO E VIDRO	0,48m²
	J6	03	0.80	0.60	1.50	MÁXIM-AR	2 F. MÓVEIS	ALUMÍNIO E VIDRO	0,48m²

1 - LEGENDA PISO

- PISO EM PORCELANATO RETIFICADO COM JUNTA SECA
- APLICAÇÃO DE PISO PORCELANATO RETIFICADO COM JUNTA SECA SOBRE PISO EXISTENTE
- PISO MONOLÍTICO
- PISO EM CIMENTO QUEIMADO
- PISO EM ASSOALHO DE MADEIRA

2 - LEGENDA PAREDES

- PAREDE C/ REVESTIMENTO CERÂMICO ATÉ O TETO
- PAREDE C/ PINTURA ACRÍLICA LAVÁVEL E ANTIMOFO
- ALVENARIA REVESTIDA C/ PEDRA EM EPS EFEITO RELEVO

3 - FORRO

- FORRO GESSO ACARTONADO
- FORRO COM LAJE REBOCADA
- FORRO DE PVC

PLANTA BAIXA
PAVIMENTO SUPERIOR

ÁREA DO PAVIMENTO: 203,35m²
ESCALA = 1 : 75

Aprovações:

ammoc
Associação dos Municípios do Alto Oeste Catarinense
Rua Roberto Trompowski,68 - 2º andar / Tel: 49 3522-2800 - www.ammoc.org.br - e-mail: ammoc@ammoc.org.br - Joaçaba/SC

PREFEITURA MUNICIPAL DE CATANDUVAS

Obra: PROJETO DE REFORMA E AMPLIAÇÃO GINÁSIO MUNICIPAL DE ESPORTES YARA CONCEIÇÃO NICOLETTI

Local da Obra: RUA OLAVO BILAC, ESQ. COM A AVENIDA CORONEL RUPP, CENTRO CATANDUVAS / SANTA CATARINA

Conteúdo:
- PLANTA BAIXA PAVIMENTO SUPERIOR, QUADRO DE ABERTURAS E LEGENDAS.

ARQUITETÔNICO

Responsável Técnico:
Ana Júlia U. de Carvalho - Eng. Civil - CREA-SC 105.295-8
André Brito Dotti - Eng. Civil - CREA-SC 162.237-5
André Felipe Kasteller - Eng. Civil - CREA-SC 201.019-5
Denir Narcizo Zulian - Eng. Civil - CREA-SC 50.805-8
Felipe L. Parisoto - Eng. Agrônomo - CREA-SC 183.059-9
Lucas F. Balestrin - Eng. Agrônomo - CREA-SC 156.743-7
Max Moosshammer - Eng. Civil - CREA-SC 139.164-0
Suellen Karine Cervelin - Eng. Civil - CREA-SC 166.933-0

ARQ. 03/16

Quaisquer alterações consulte os responsáveis técnicos:

ANA JULIA UNGERICHT DE CARVALHO:06859574976 — Assinatura Responsável Técnico

Assinatura Prefeito(a) Municipal

Desenho:	Data:	Escala:	Área Total:
JOHANNES P. B.	R10 - JAN. / 2026	Indicada (s)	1.703,45m²