



CORTE CC
ESCALA = 1 : 75

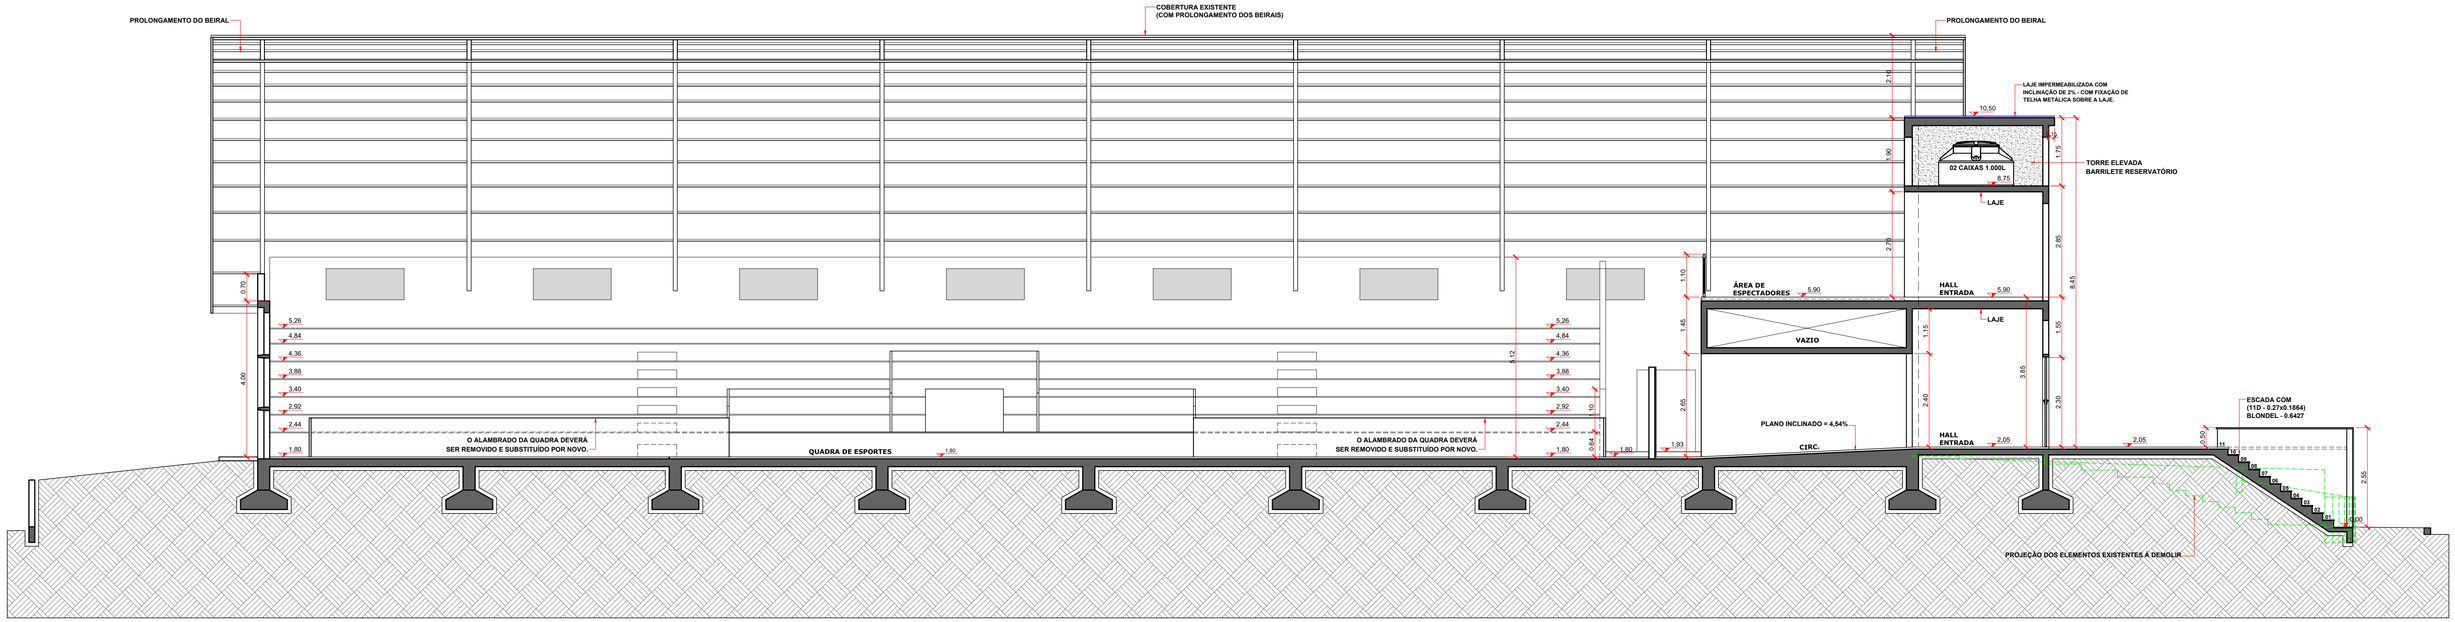


ELEVAÇÃO FRONTAL
ESCALA = 1 : 75

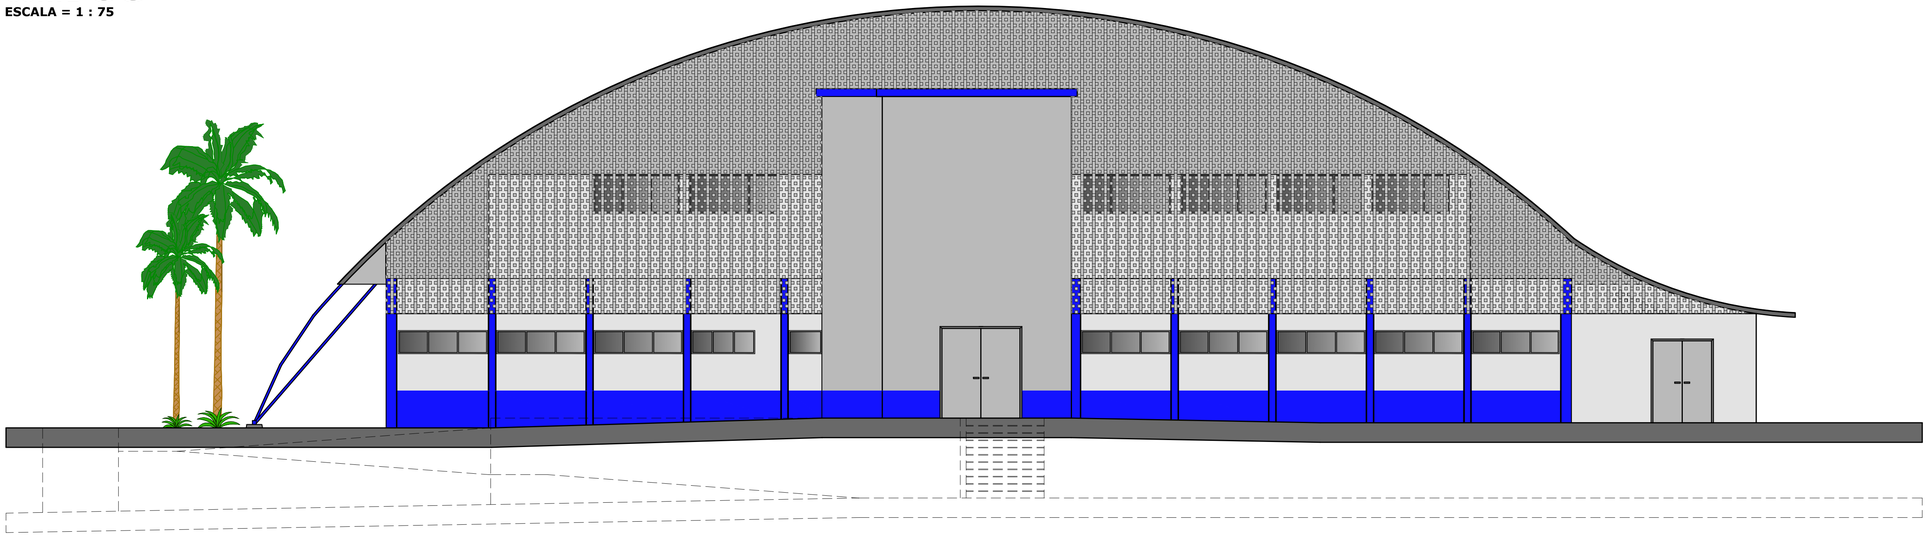


PERSPECTIVA A
ESCALA RELATIVA
(Imagens meramente Ilustrativas Prevalece Projeto)



PERSPECTIVA B
ESCALA RELATIVA
(Imagens meramente Ilustrativas Prevalece Projeto)

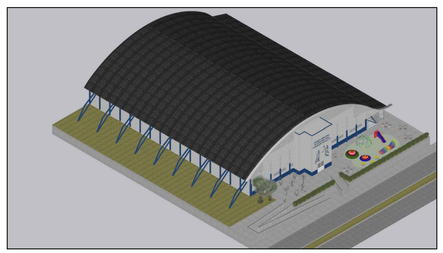

PERSPECTIVA C
ESCALA RELATIVA
(Imagens meramente Ilustrativas Prevalece Projeto)

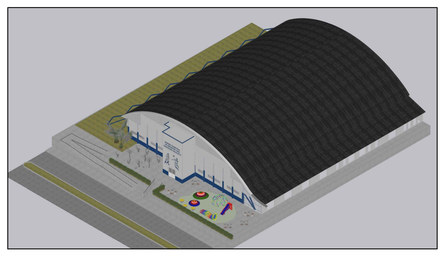

PERSPECTIVA D
ESCALA RELATIVA
(Imagens meramente Ilustrativas Prevalece Projeto)

Aprovações:

ammoc
Associação dos Municípios do Meio Oeste Catarinense
Rua Roberto Trompowski,68 - 2º andar / Tel: 49 3522-2800 - www.ammoc.org.br - e-mail: ammoc@ammoc.org.br - Joaçaba/SC

PREFEITURA MUNICIPAL DE CATANDUVAS

Obra: PROJETO DE REFORMA E AMPLIAÇÃO
GINÁSIO MUNICIPAL DE ESPORTES YARA
CONCEIÇÃO NICOLETTI

Local da Obra: RUA OLAVO BILAC, ESQ. COM A AVENIDA CORONEL RUPP, CENTRO CATANDUVAS / SANTA CATARINA

Conteúdo:
- ELEVAÇÃO FRONTAL, CORTE CC E DETALHES.

ARQUITETÔNICO

Responsável Técnico:
Ana Júlia U. de Carvalho - Eng. Civil - CREA-SC 105.295-8
André Brito Dotti - Eng. Civil - CREA-SC 162.237-5
André Felipe Kasteller - Eng. Civil - CREA-SC 201.019-5
Denir Narcizo Zulian - Eng. Civil - CREA-SC 50.805-8
Felipe L. Parisoto - Eng. Agrônomo - CREA-SC 183.059-9
Lucas F. Balestrin - Eng. Agrônomo - CREA-SC 156.743-7
Max Moosshammer - Eng. Civil - CREA-SC 139.164-0
Suellen Karine Cervelin - Eng. Civil - CREA-SC 166.933-0

ARQ. 06/16

Quaisquer alterações consulte os responsáveis técnicos:

ANA JULIA UNGERICHT DE CARVALHO:06859574976 — Assinado digitalmente por ANA JULIA UNGERICHT DE CARVALHO:06859574976 Ac: CertiSign RFB G5, Autoridade Certificadora do SERPRO, OU=Certificado PF A3, CN=ANA JULIA UNGERICHT DE CARVALHO:06859574976 Razão: Eu sou o autor deste documento Localização:

9574976

Assinatura Responsável Técnico

Assinatura Prefeito(a) Municipal

Desenho:	Data:	Escala:	Área Total:
JOHANNES P. B.	R10 - JAN. / 2026	Indicada (s)	1.703,45m²