
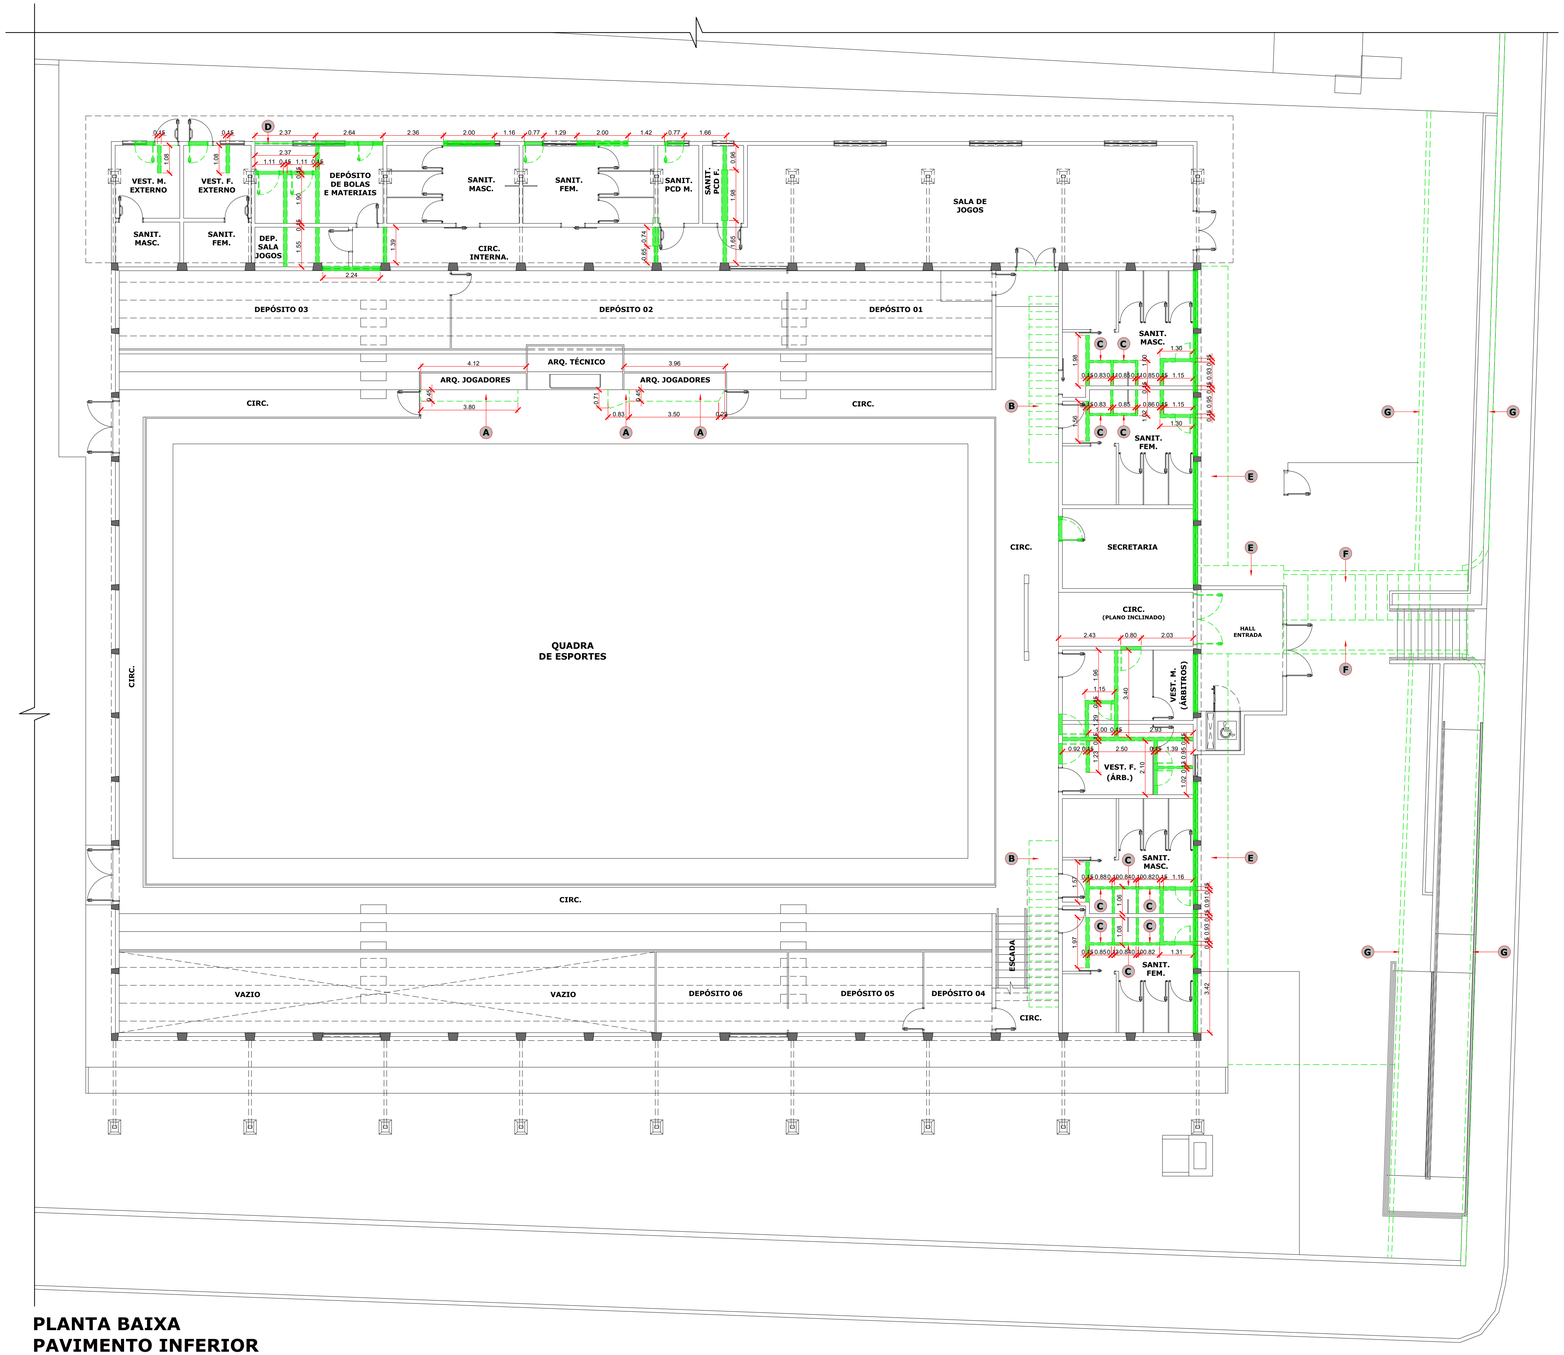


PLANTA BAIXA
PAVIMENTO INFERIOR
(DEMONSTRATIVO AMPLIAÇÕES E DEMOLIÇÕES)
ÁREA DO PAVIMENTO: 1.500,10m²
ESCALA = 1 : 100

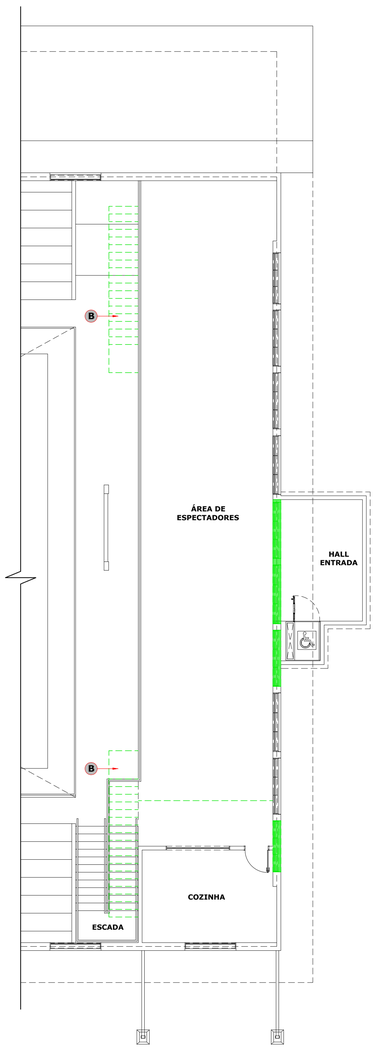

PLANTA BAIXA
PAVIMENTO SUPERIOR
(DEMONSTRATIVO AMPLIAÇÕES E DEMOLIÇÕES)
ÁREA DO PAVIMENTO: 203,35m²
ESCALA = 1 : 100

LEGENDA DE INTERVENÇÕES ARQUITETÔNICAS

- PAREDES E ESQUADRIAS À DEMOLIR
- PAREDES EM ALVENARIA (H=2,10m) À CONSTRUIR
- DIVISÓRIAS EM GRANITO (H=2,10m) À CONSTRUIR
- PAREDES EM ALVENARIA COM REBOCO À CONSTRUIR
- ESQUADRIAS À CONSTRUIR
- FECHAMENTO ESQUADRIAS EXISTENTES COM ALVENARIA
- PAREDE DE ALVENARIA (FECHAMENTO PAREDE EXISTENTE)
- PAREDES E DIVISÓRIAS EXISTENTES
- TROCA DE ALAMBRADO QUADRA
- RAMPA / ESCADA / PLANO INCLINADO À CONSTRUIR
- MURETA DE ALVENARIA À CONSTRUIR / NIVELAR (H=1,10m)
- MURETA DE ALVENARIA À CONSTRUIR (H=0,50m)
- PROJEÇÃO DAS ÁREAS À DEMOLIR

A) NOTA:
DEVERÁ SER DEMOLIDO AS ARQUIBANCADAS PARA JOGADORES RESERVAS. DEVEDO SEREM RELOCADAS CONFORME INDICADO EM PROJETO E O PISO NO LOCAL DE DEMOLIÇÃO DEVERÁ SER REPOSTO, DO MESMO MATERIAL DA QUADRA.

B) NOTA:
AS DUAS (02) ESCADAS EXISTENTES DE ACESSO AO PAVIMENTO SUPERIOR DEVEM SER DEMOLIDAS, CONFORME INDICAÇÃO REPRESENTADA EM PROJETO.

C) NOTA:
AS MURETAS DE 0,10cm NOS BOXES DOS BANHEIROS DEVERÃO SER DEMOLIDAS E O PISO DEVERÁ SER NIVELADO.

D) NOTA:
O GRADIL METÁLICO EXISTENTE DEVERÁ SER REMOVIDO.

E) NOTA:
AS CALÇADAS FRONTAIS DEVERÃO SER DEMOLIDAS E O PISO NIVELADO, CONFORME COTAS INDICADAS EM PROJETO.

F) NOTA:
A ESCADA EXTERNA E A RAMPA DE ACESSO DEVERÃO SEREM DEMOLIDAS.

G) NOTA:
OS MUROS E MURETA FRONTAIS DEVERÃO SER DEMOLIDOS E O PISO NIVELADO CONFORME INDICADO EM PROJETO.

Aprovações:

ammoc
Associação dos Municípios do Meio Oeste Catarinense
Rua Roberto Trompowski,68 - 2º andar / Tel: 49 3522-2800 - www.ammoc.org.br - e-mail: ammoc@ammoc.org.br - Joaçaba/SC

PREFEITURA MUNICIPAL DE CATANDUVAS

Obra: PROJETO DE REFORMA E AMPLIAÇÃO GINÁSIO MUNICIPAL DE ESPORTES YARA CONCEIÇÃO NICOLETTI

Local da Obra: RUA OLAVO BILAC, ESQ. COM A AVENIDA CORONEL RUPP, CENTRO CATANDUVAS / SANTA CATARINA

Conteúdo:
- PLANTA BAIXA DEMONSTRATIVO AMPLIAÇÕES E DEMOLIÇÕES PAVIMENTO INFERIOR E SUPERIOR E LEGENDAS.

ARQUITETÔNICO

Responsável Técnico:
Ana Júlia U. de Carvalho - Eng. Civil - CREA-SC 105.295-8
André Brito Dorfei - Eng. Civil - CREA-SC 162.237-5
André Felipe Kasteller - Eng. Civil - CREA-SC 201.019-5
Denir Narcizo Zulian - Eng. Civil - CREA-SC 50.805-8
Felipe L. Parisoto - Eng. Agrônomo - CREA-SC 183.059-9
Lucas F. Balestrin - Eng. Agrônomo - CREA-SC 156.743-7
Max Mooshammer - Eng. Civil - CREA-SC 139.164-0
Suellen Karine Cervelin - Eng. Civil - CREA-SC 166.933-0

ARQ. 07/16

Quaisquer alterações consulte os responsáveis técnicos:

ANA JULIA UNGERICHT DE CARVALHO:06859574976 — Assinado digitalmente por ANA JULIA UNGERICHT DE CARVALHO:06859574976. Nome do reconhecedor: AC SOLUTI Multipla v5, SOLUTI:06859700000187. Tipo de certificado: Certificado PF A3. Observação: Documento assinado digitalmente conforme MP nº 2.200-2 de 24/08/2001, que institui a Infraestrutura de Chaves Públicas Brasileira - ICP-Brasil.

Assinatura Responsável Técnico

Assinatura Prefeito(a) Municipal

Desenho:	Data:	Escala:	Área Total:
JOHANNES P. B.	R10 - JAN. / 2026	Indicada (s)	1.703,45m²