
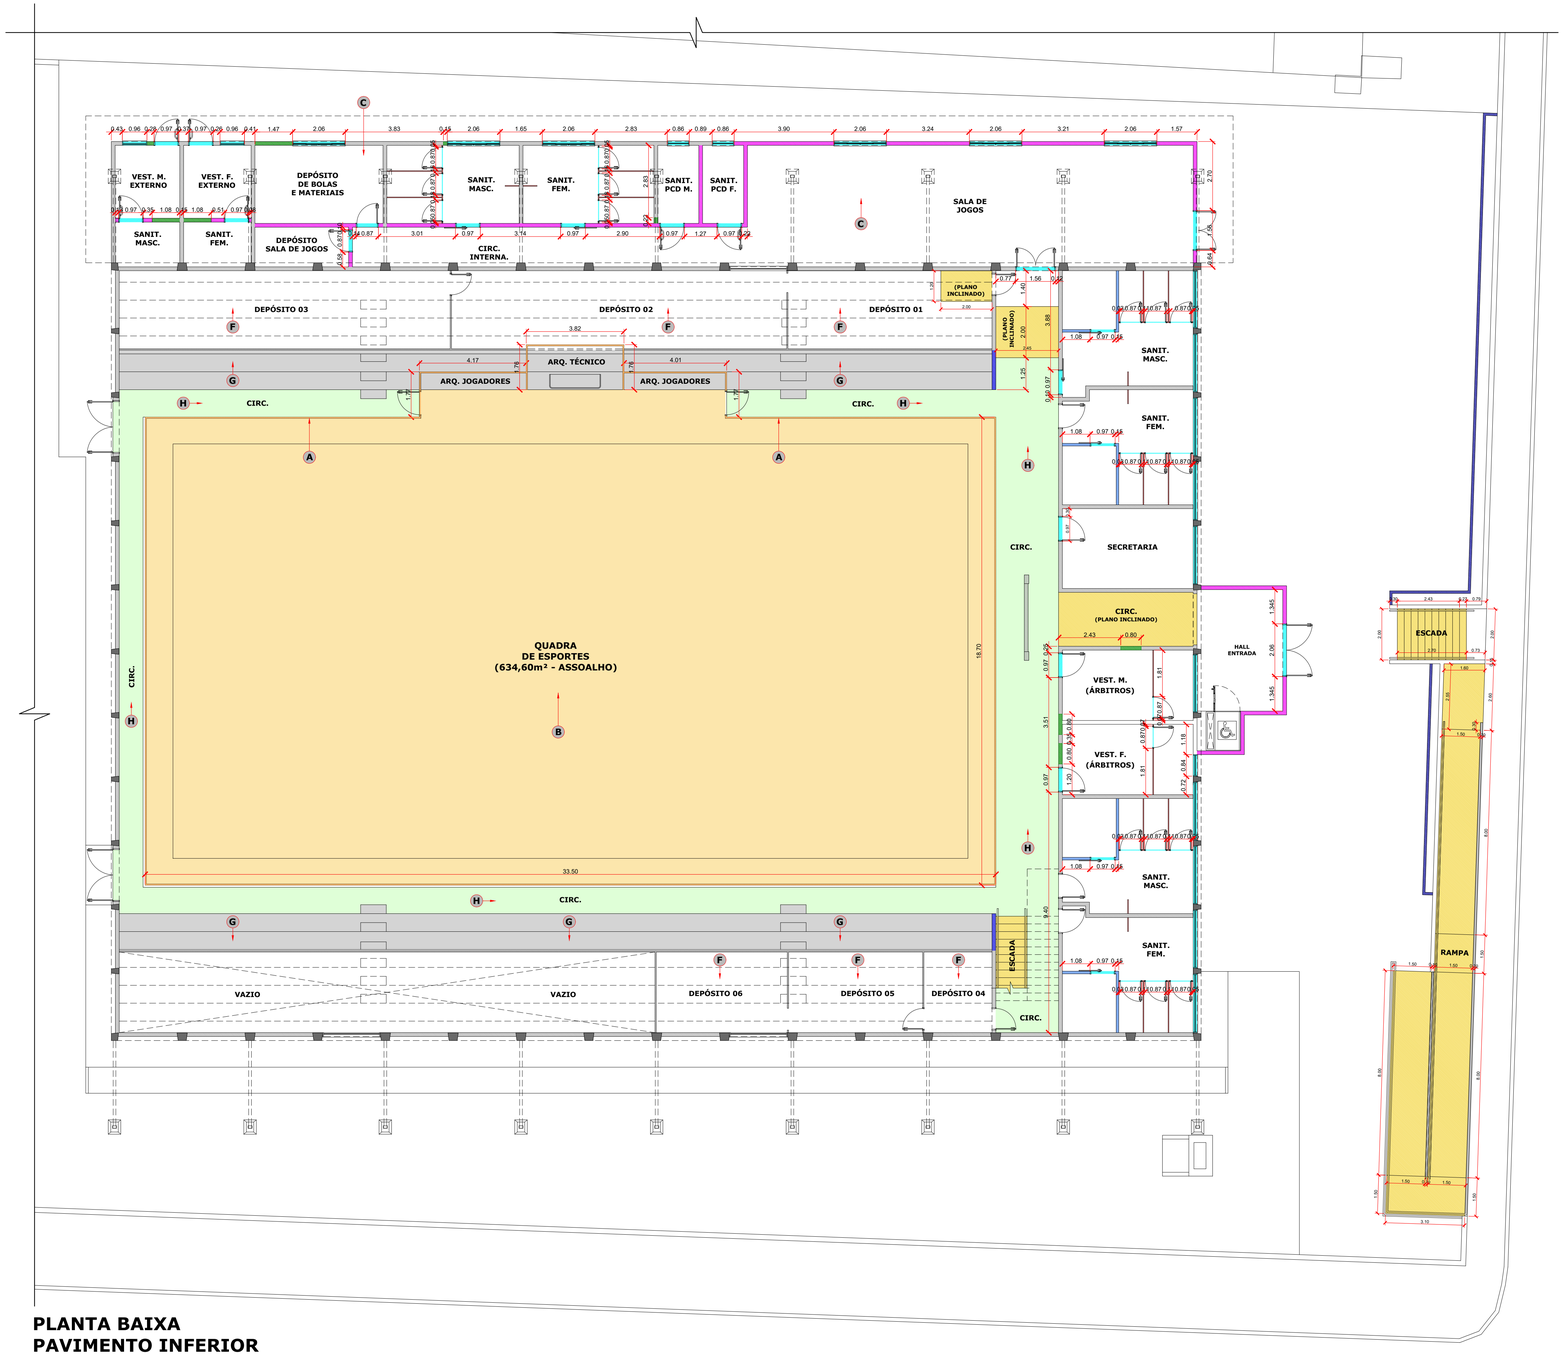



## PLANTA BAIXA
## PAVIMENTO INFERIOR

**(DEMONSTRATIVO AMPLIAÇÕES E DEMOLIÇÕES)**
**ÁREA DO PAVIMENTO: 1.500,10m²**
**ESCALA = 1 : 100**

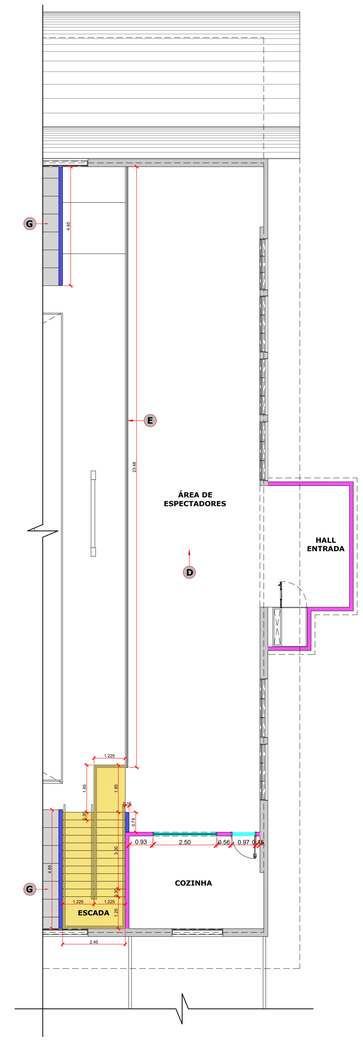


## PLANTA BAIXA
## PAVIMENTO SUPERIOR

**(DEMONSTRATIVO AMPLIAÇÕES E DEMOLIÇÕES)**
**ÁREA DO PAVIMENTO: 203,35m²**
**ESCALA = 1 : 100**

## LEGENDA DE INTERVENÇÕES ARQUITETÔNICAS

- PAREDES E ESQUADRIAS À DEMOLIR
- PAREDES EM ALVENARIA (H=2,10m) À CONSTRUIR
- DIVISÓRIAS EM GRANITO (H=2,10m) À CONSTRUIR
- PAREDES EM ALVENARIA COM REBOCO À CONSTRUIR
- ESQUADRIAS À CONSTRUIR
- FECHAMENTO ESQUADRIAS EXISTENTES COM ALVENARIA
- PAREDE DE ALVENARIA (FECHAMENTO PAREDE EXISTENTE)
- PAREDES E DIVISÓRIAS EXISTENTES
- TROCA DE ALAMBRADO QUADRA, REPAROS E PINTURA
- TROCA DE ALAMBRADO QUADRA
- PINTURA EM TINTA ACRÍLICA ARQUIBANCADAS
- PINTURA COM TINTA ACRÍLICA NAS CIRCULAÇÕES.
- RAMPA / ESCADA / PLANO INCLINADO À CONSTRUIR
- MURETA DE ALVENARIA À CONSTRUIR / NIVELAR (H=1,10m)
- MURETA DE ALVENARIA À CONSTRUIR (H=0,50m)
- PROJEÇÃO DAS ÁREAS À DEMOLIR

A) NOTA:
O ALAMBRADO DA QUADRA DEVERÁ SER REMOVIDO E SUBSTITUÍDO POR NOVO.

B) NOTA:
DEVERÁ SER SUBSTITUÍDO 30% DO ASSOALHO DA QUADRA E REALIZAÇÃO DE LIXAMENTO E PINTURA EM SUA TOTALIDADE (634,60m²).

C) NOTA:
REALIZAR NIVELAMENTO DE TODO PISO DA ÁREA À SER REFORMADA, PARA QUE O PISO PERMANEÇA NA COTA (+1,93).

D) NOTA:
REALIZAR NIVELAMENTO DE TODO PISO DA ÁREA À SER REFORMADA, PARA QUE O PISO PERMANEÇA NA COTA DE (+5,90m). CONFORME PROJETO.

E) NOTA:
REALIZAR A SUBSTITUIÇÃO DO GUARDA-CORPO EXISTENTE NOS MOLDES DO DO GUARDA-CORPO DA ESCADA, CONFORME NORMAS DO CBMSC. (H=1,10m)

F) NOTA:
REALIZAR PINTURA COM TINTA ACRÍLICA NOS DEPÓSITOS: (01, 02, 03, 04, 05 e 06) (ABAIXO DAS ARQUIBANCADAS) NAS PAREDES E NO TETO.

G) NOTA:
REALIZAR PINTURA COM TINTA ACRÍLICA EM TODAS AS ARQUIBANCADAS.

H) NOTA:
REALIZAR PINTURA COM TINTA ACRÍLICA NAS CIRCULAÇÕES.

Aprovações:

ammoc
Associação dos Municípios do Meio Oeste Catarinense
Rua Roberto Trompowski,68 - 2º andar / Tel: 49 3522-2800 - www.ammoc.org.br - e-mail: ammoc@ammoc.org.br - Joaçaba/SC

## PREFEITURA MUNICIPAL DE CATANDUVAS

Obra: PROJETO DE REFORMA E AMPLIAÇÃO GINÁSIO MUNICIPAL DE ESPORTES YARA CONCEIÇÃO NICOLETTI

Local da Obra: RUA OLAVO BILAC, ESQ. COM A AVENIDA CORONEL RUPP, CENTRO CATANDUVAS / SANTA CATARINA

Conteúdo:
- PLANTA BAIXA DEMONSTRATIVO AMPLIAÇÕES E DEMOLIÇÕES PAVIMENTO INFERIOR E SUPERIOR E LEGENDAS.

ARQUITETÔNICO

Responsável Técnico:
Ana Júlia U. de Carvalho - Eng. Civil - CREA-SC 105.295-8
André Brito Dotti - Eng. Civil - CREA-SC 162.237-5
André Felipe Kasteller - Eng. Civil - CREA-SC 201.019-5
Denir Narcizo Zulian - Eng. Civil - CREA-SC 50.805-8
Felipe L. Parisoto - Eng. Agrônomo - CREA-SC 183.059-9
Lucas F. Balestrin - Eng. Agrônomo - CREA-SC 156.743-7
Max Mooshammer - Eng. Civil - CREA-SC 139.164-0
Suellen Karine Cervelin - Eng. Civil - CREA-SC 166.933-0

ARQ. 08/16

Quaisquer alterações consulte os responsáveis técnicos:

ANA JULIA UNGERICHT DE CARVALHO:06859574976
Assinado digitalmente por ANA JULIA UNGERICHT DE CARVALHO:06859574976
Assinatura Responsável Técnico

Assinatura Prefeito(a) Municipal

| Desenho: | Data: | Escala: | Área Total: |
|---|---|---|---|
| JOHANNES P. B. | R10 - JAN. / 2026 | Indicada (s) | 1.703,45m² |