


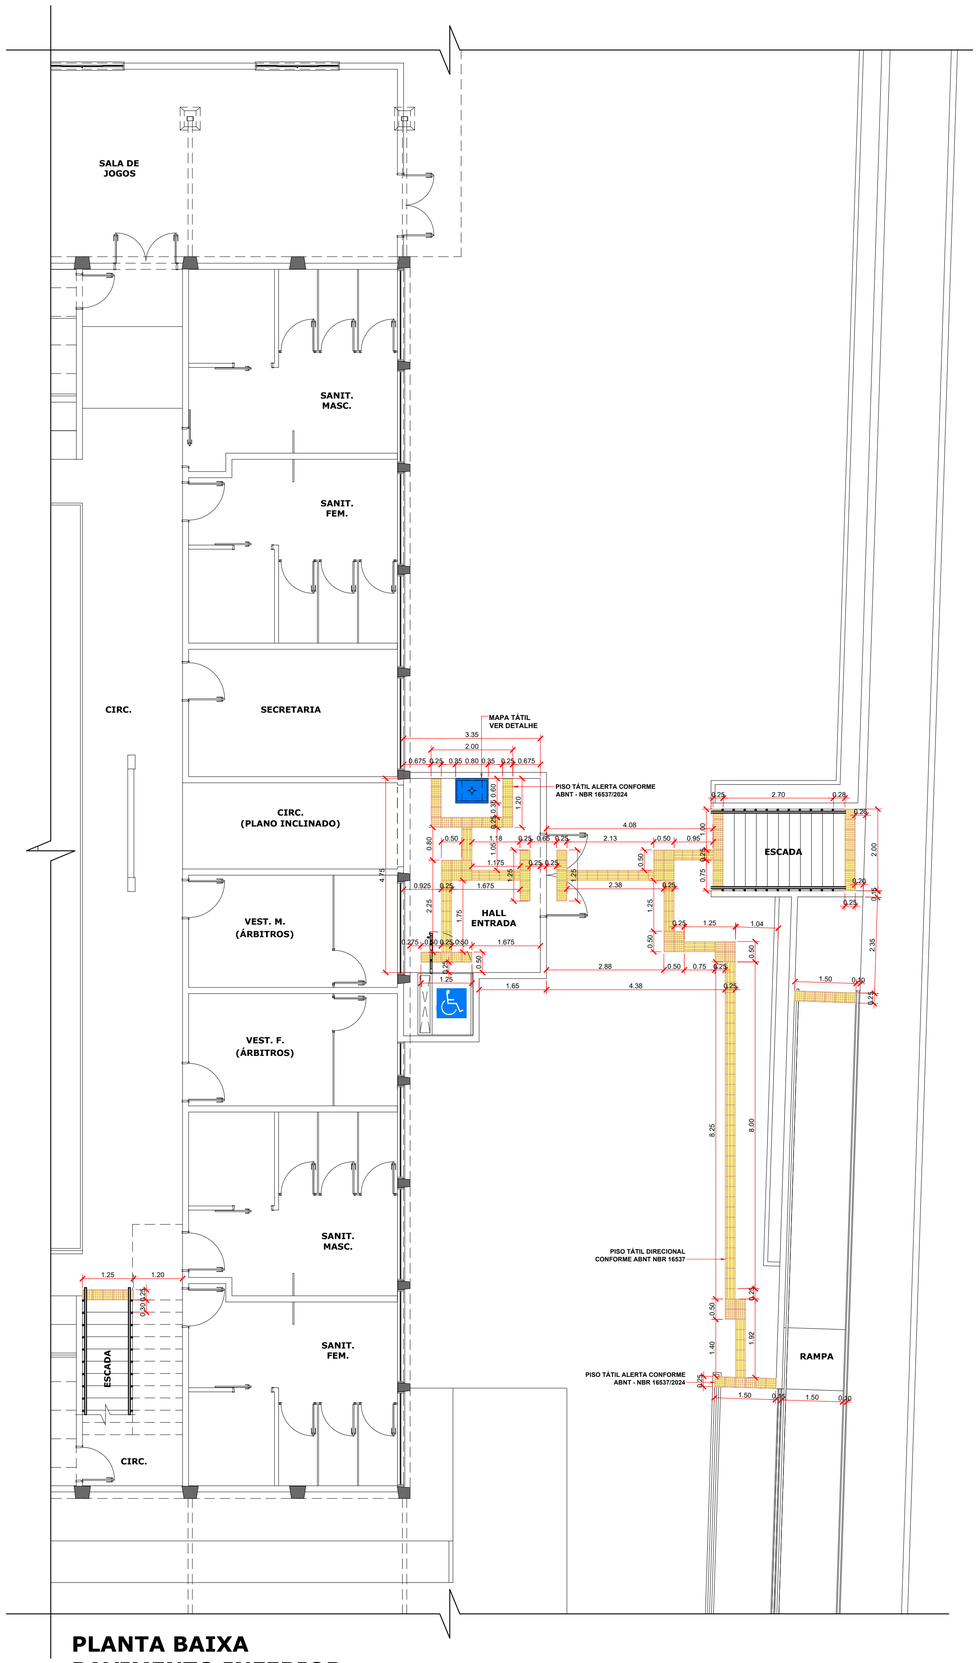


PLANTA BAIXA
PAVIMENTO INFERIOR
(INSTALAÇÃO PISO PODOTÁTIL)
ÁREA DO PAVIMENTO: 1.500,10m²
ESCALA = 1 : 75

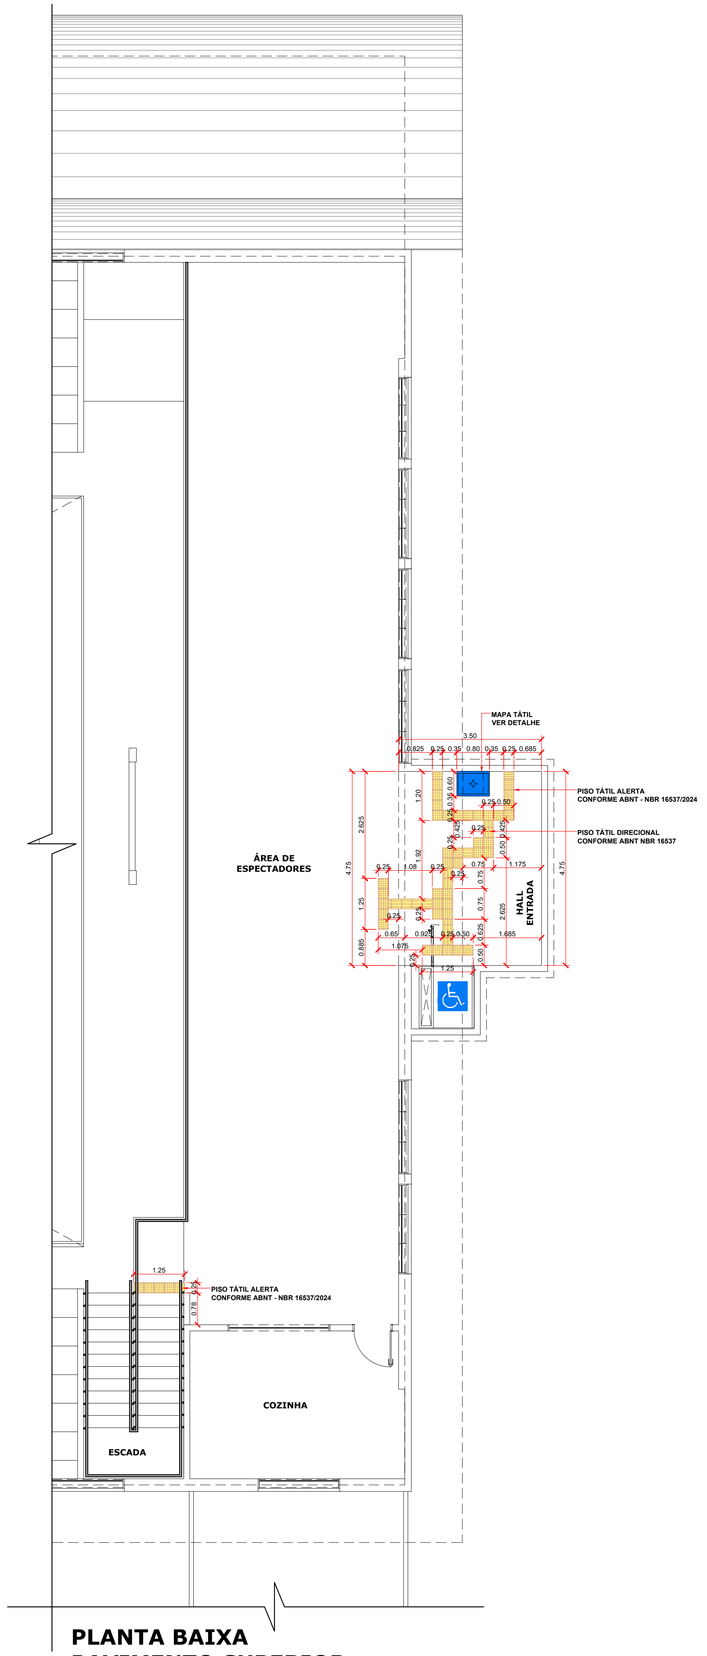



PLANTA BAIXA
PAVIMENTO SUPERIOR
(INSTALAÇÃO PISO PODOTÁTIL)
ÁREA DO PAVIMENTO: 203,35m²
ESCALA = 1 : 75

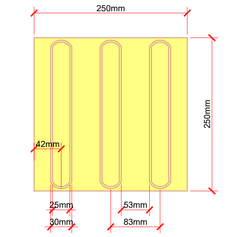

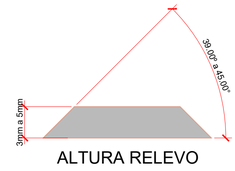

MODULAÇÃO DO PISO
PISO PODOTÁTIL DE BORRACHA
(25x25cm) - DIRECIONAL
ESCALA = 1 : 5
(CONFORME ABNT - NBR 16537/2024)

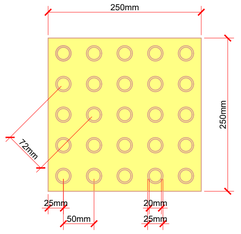

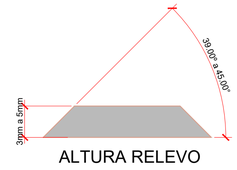

MODULAÇÃO DO PISO
PISO PODOTÁTIL DE BORRACHA
(25x25cm) - ALERTA
ESCALA = 1 : 5
(CONFORME ABNT - NBR 16537/2024)

Aprovações:

ammoc
Associação dos Municípios do Meio Oeste Catarinense

Rua Roberto Trompowski,68 - 2º andar / Tel: 49 3522-2800 - www.ammoc.org.br - e-mail: ammoc@ammoc.org.br - Joaçaba/SC

PREFEITURA MUNICIPAL DE CATANDUVAS

Obra: PROJETO DE REFORMA E AMPLIAÇÃO GINÁSIO MUNICIPAL DE ESPORTES YARA CONCEIÇÃO NICOLETTI

Local da Obra: RUA OLAVO BILAC, ESQ. COM A AVENIDA CORONEL RUPP, CENTRO CATANDUVAS / SANTA CATARINA

Conteúdo:
- PLANTA BAIXA DEMONSTRATIVO DEMARCAÇÃO PISO PODOTÁTIL PAVIMENTO INFERIOR E SUPERIOR E DETALHES.

ARQUITETÔNICO

Responsável Técnico:
Ana Júlia U. de Carvalho - Eng. Civil - CREA-SC 105.295-8
André Brito Dotti - Eng. Civil - CREA-SC 162.237-5
André Felipe Kasteller - Eng. Civil - CREA-SC 201.019-5
Denir Narcizo Zulian - Eng. Civil - CREA-SC 50.805-8
Felipe L. Parisoto - Eng. Agrônomo - CREA-SC 183.059-9
Lucas F. Balestrin - Eng. Agrônomo - CREA-SC 156.743-7
Max Mooshammer - Eng. Civil - CREA-SC 139.164-0
Suellen Karine Cervelin - Eng. Civil - CREA-SC 166.933-0

ARQ. 09/16

Quaisquer alterações consulte os responsáveis técnicos:

ANA JULIA UNGERICHT DE CARVALHO:06859574976

Assinado digitalmente por ANA JULIA UNGERICHT DE CARVALHO:06859574976
NC: CN=BR, OU=ICP-Brasil, OU=AC FCDL SC, OU=Certificado PF A3, OU=ANA JULIA UNGERICHT DE CARVALHO:06859574976
Razão: Eu sou o autor deste documento
Localização:

Assinatura Responsável Técnico

Assinatura Prefeito(a) Municipal

Desenho:	Data:	Escala:	Área Total:
JOHANNES P. B.	R10 - JAN. / 2026	Indicada (s)	1.703,45m²