
LEGENDA DETALHADA - PAVIMENTO SUPERIOR		
Curva 45 Longa para Esgoto Sanitário- desce		
PVC Esgoto		
Anel de borracha	75mm - 3"	1pç
Curva 45 longa	75 mm	1pç
Curva 90 curta- coluna sobe		
PVC Esgoto		
Anel de borracha	50mm - 2"	1pç
Curva 90 curta	50 mm	1pç
Joelho 45		
PVC Esgoto		
Anel de borracha	50mm - 2"	1pç
Joelho 45	50 mm	1pç
Joelho 90		
PVC Esgoto		
Anel de borracha	50mm - 2"	1pç
Joelho 90	50 mm	1pç
Junção simples		
PVC Esgoto		
Anel de borracha	50mm - 2"	2pç
Junção simples	50 mm - 50 mm	1pç
Luva de correr- coluna		
PVC Esgoto		
Anel de borracha	75mm - 3"	2pç
Luva de correr	75 mm	1pç
Luva simples- coluna		
PVC Esgoto		
Anel de borracha	50mm - 2"	1pç
Luva simples	50 mm	1pç
Pia de Cozinha Residencial com Sifão 50mm		
PVC Acessórios		
Sifão de copo p/ pia e lavatório	1" - 2"	1pç
Válvula p/ pia	1"	1pç
PVC Esgoto		
Anel de borracha	50mm - 2"	2pç
Joelho 90	50 mm	2pç
Tubo rígido c/ ponta lisa	50 mm - 2"	0.6m
Redução excêntrica- coluna		
PVC Esgoto		
Anel de borracha	50mm - 2"	1pç
Redução excêntrica	75 mm - 50 mm	1pç
Terminal de ventilação- coluna		
PVC Esgoto		
Terminal de ventilação	50 mm	1pç

LISTA DE MATERIAIS - PAVIMENTO SUPERIOR		
Esgoto (Gordura)		
PVC Acessórios		
Sifão de copo p/ pia e lavatório	1" - 2"	2 pç
Válvula p/ pia	1"	2 pç
PVC Esgoto		
Anel de borracha	50mm - 2"	9 pç
	75mm - 3"	1 pç
Joelho 45	50 mm	2 pç
Joelho 90	50 mm	4 pç
Junção simples	50 mm - 50 mm	1 pç
Luva simples	50 mm	5 pç
	75 mm	1 pç
Redução excêntrica	75 mm - 50 mm	1 pç
Tubo rígido c/ ponta lisa	50 mm - 2"	2.85 m
	75 mm - 3"	3.84 m
Ventilação		
PVC Esgoto		
Anel de borracha	50mm - 2"	14 pç
	75mm - 3"	15 pç
Curva 45 longa	75 mm	1 pç
Curva 90 curta	50 mm	4 pç
	75 mm	3 pç
Joelho 45	50 mm	4 pç
	75 mm	3 pç
Joelho 90	50 mm	3 pç
	75 mm	3 pç
Luva de correr	50 mm	1 pç
	75 mm	2 pç
Luva simples	50 mm	1 pç
	75 mm	1 pç
Terminal de ventilação	50 mm	5 pç
	75 mm	3 pç
Tubo rígido c/ ponta lisa	50 mm - 2"	46.68 m
	75 mm - 3"	41.41 m

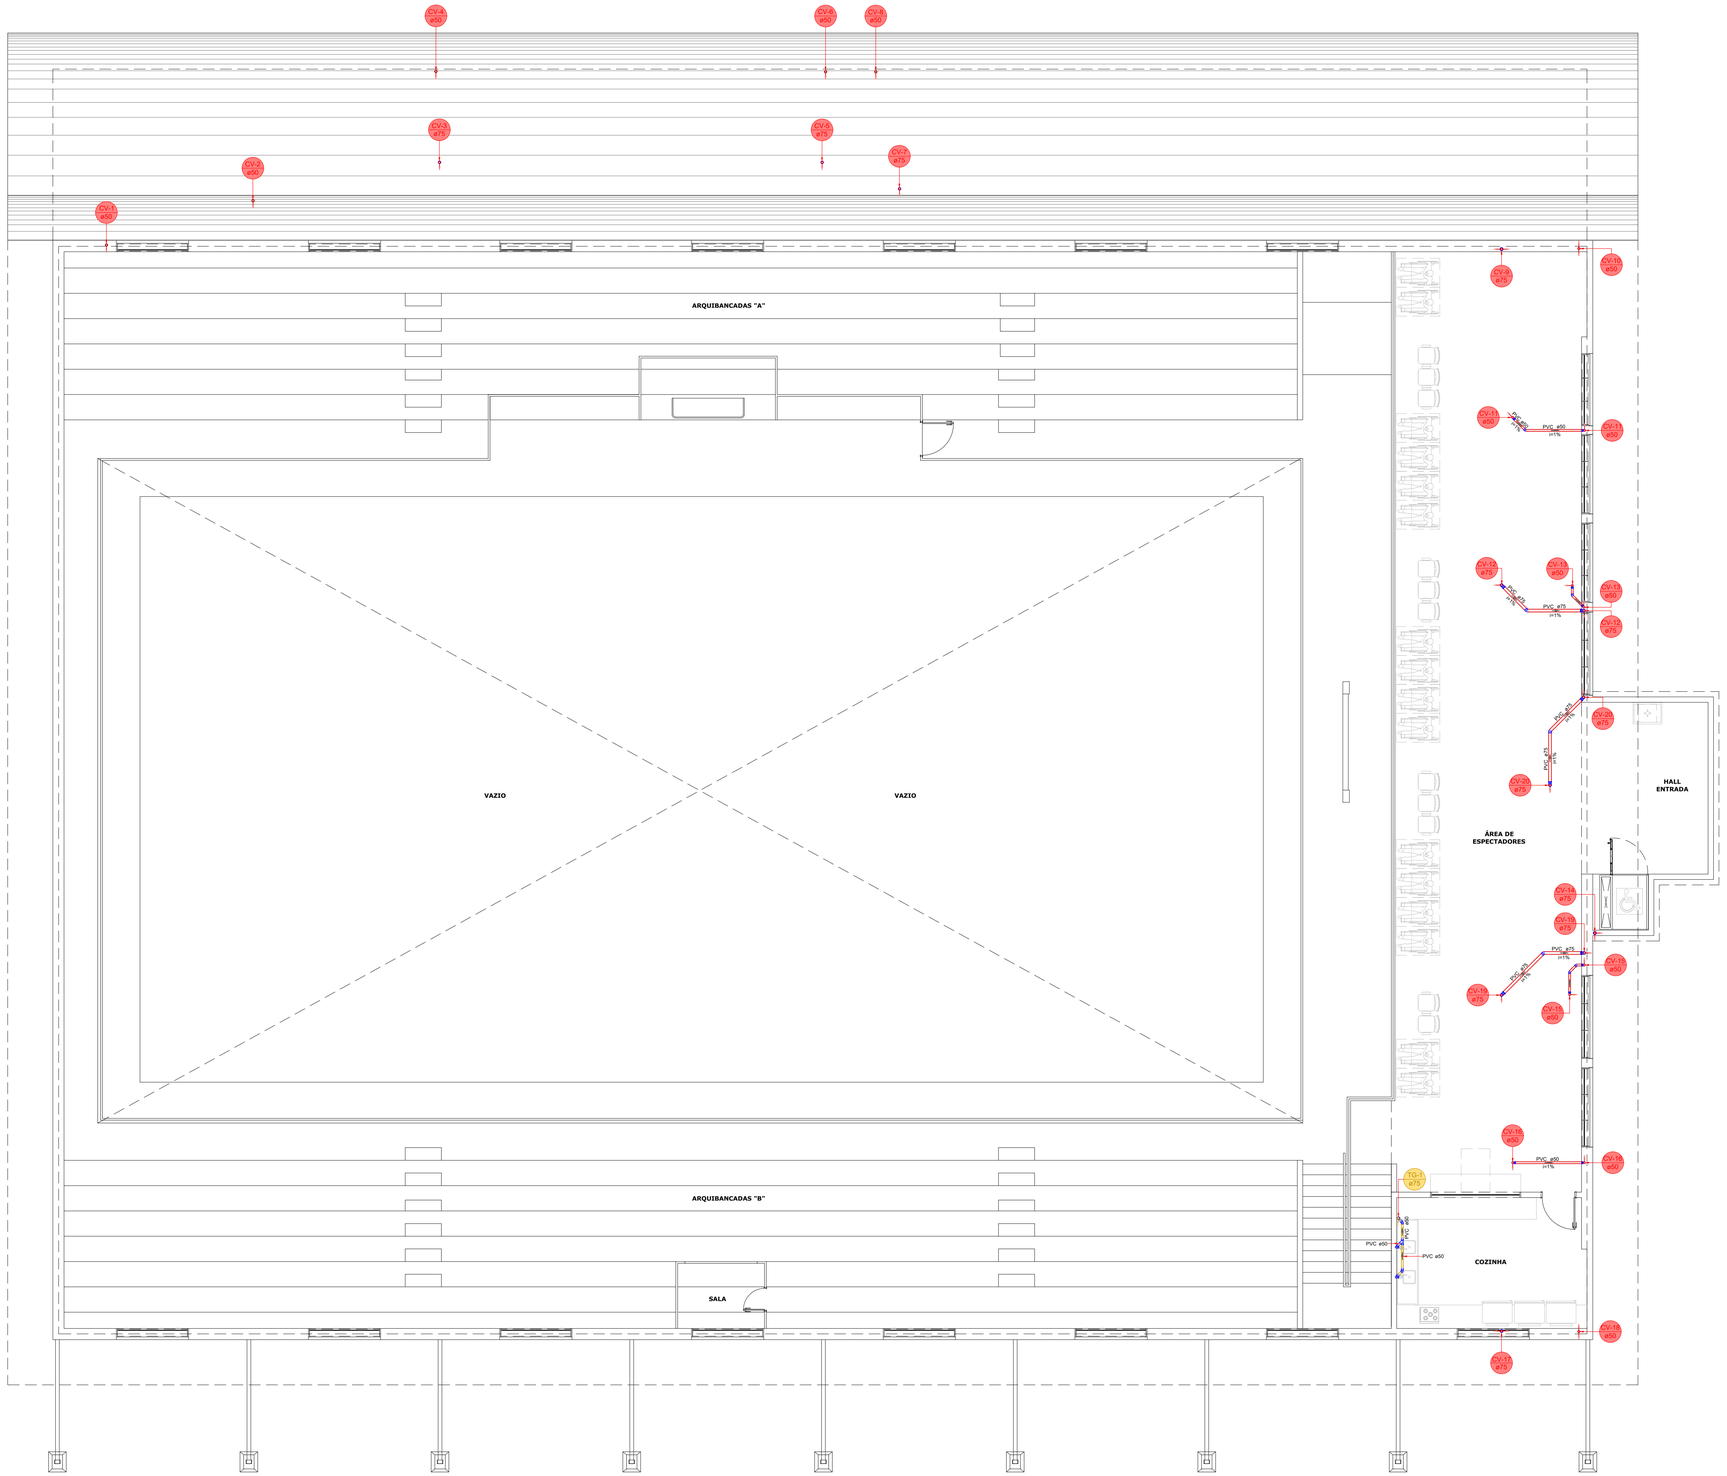

PLANTA BAIXA
PAVIMENTO SUPERIOR
ESCALA = 1 : 75

LEGENDA DE CONDUTOS - PAVIMENTO SUPERIOR
Esgoto (Gordura)
Ventilação

LEGENDA - PAVIMENTO SUPERIOR	
	Curva 45 Longa para Esgoto Sanitário- desce
	Curva 90 curta- coluna sobe
	Joelho 45
	Joelho 90
	Junção simples
	Luva de correr- coluna
	Luva simples- coluna
	Pia de Cozinha Residencial com Sifão 50mm
	Redução excêntrica- coluna
	Terminal de ventilação- coluna

TABELA DE EQUIVALÊNCIA DE DIÂMETROS				
REFERÊNCIA POLEGADA	FERRO (mm)	PVC (mm)	COBRE (mm)	POLIPROPILENO (mm)
1/2"	15	20	15	20
3/4"	20	25	22	25
1"	25	32	28	32
1.1/4"	32	40	35	40
1.1/2"	40	50	42	50
2"	50	60	54	63
2.1/2"	65	75	66	75
3"	80	85	79	90
4"	100	110	104	-
6"	150	160	-	-

Aprovações:

ammoc
Associação dos Municípios do Meio Oeste Catarinense
Rua Roberto Trompowski,68 - 2° andar / Tel: 49 3522-2800 - www.ammoc.org.br - e-mail: ammoc@ammoc.org.br - Joaçaba/SC

PREFEITURA MUNICIPAL DE CATANDUVAS

Obra: PROJETO DE REFORMA E AMPLIAÇÃO
GINÁSIO MUNICIPAL DE ESPORTES YARA
CONCEIÇÃO NICOLETTI

Local da Obra: RUA OLAVO BILAC, ESQ. COM A AVENIDA CORONEL RUPP, CENTRO CATANDUVAS / SANTA CATARINA

Conteúdo:
- PLANTA BAIXA PAVIMENTO SUPERIOR, LEGENDA E DETALHES.

HIDROSSANITÁRIO

Responsável Técnico:
Ana Júlia U. de Carvalho - Eng. Civil - CREA-SC 105.295-8
André Brito Dotti - Eng. Civil - CREA-SC 162.237-5
André Felipe Kasteller - Eng. Civil - CREA-SC 201.019-5
Denir Narcizo Zulian - Eng. Civil - CREA-SC 50.805-8
Felipe L. Parisoto - Eng. Agrônomo - CREA-SC 183.059-9
Lucas F. Balestrin - Eng. Agrônomo - CREA-SC 156.743-7
Max Mooshammer - Eng. Civil - CREA-SC 139.164-0
Suellen Karine Cervelin - Eng. Civil - CREA-SC 166.933-0

SAN. 02/03

Quaisquer alterações consulte os responsáveis técnicos:

ANA JULIA UNGERICHT DE CARVALHO:06858574976
Assinado digitalmente por ANA JULIA UNGERICHT DE CARVALHO:06858574976
ND: C=BR, O=ICP-Brasil, OU=AC FCDL SC v5, OU=03399970000167, OU=Presencial, OU=videoconferencia, CN=ANA JULIA UNGERICHT DE CARVALHO:06858574976
Razão: Eu sou o autor deste documento
Localização:

Assinatura Responsável Técnico | Assinatura Prefeito(a) Municipal

Desenho:	Data:	Escala:	Área Total:
JOHANNES P. B.	R5 - JAN. / 2026	Indicada (s)	1.703,45m²