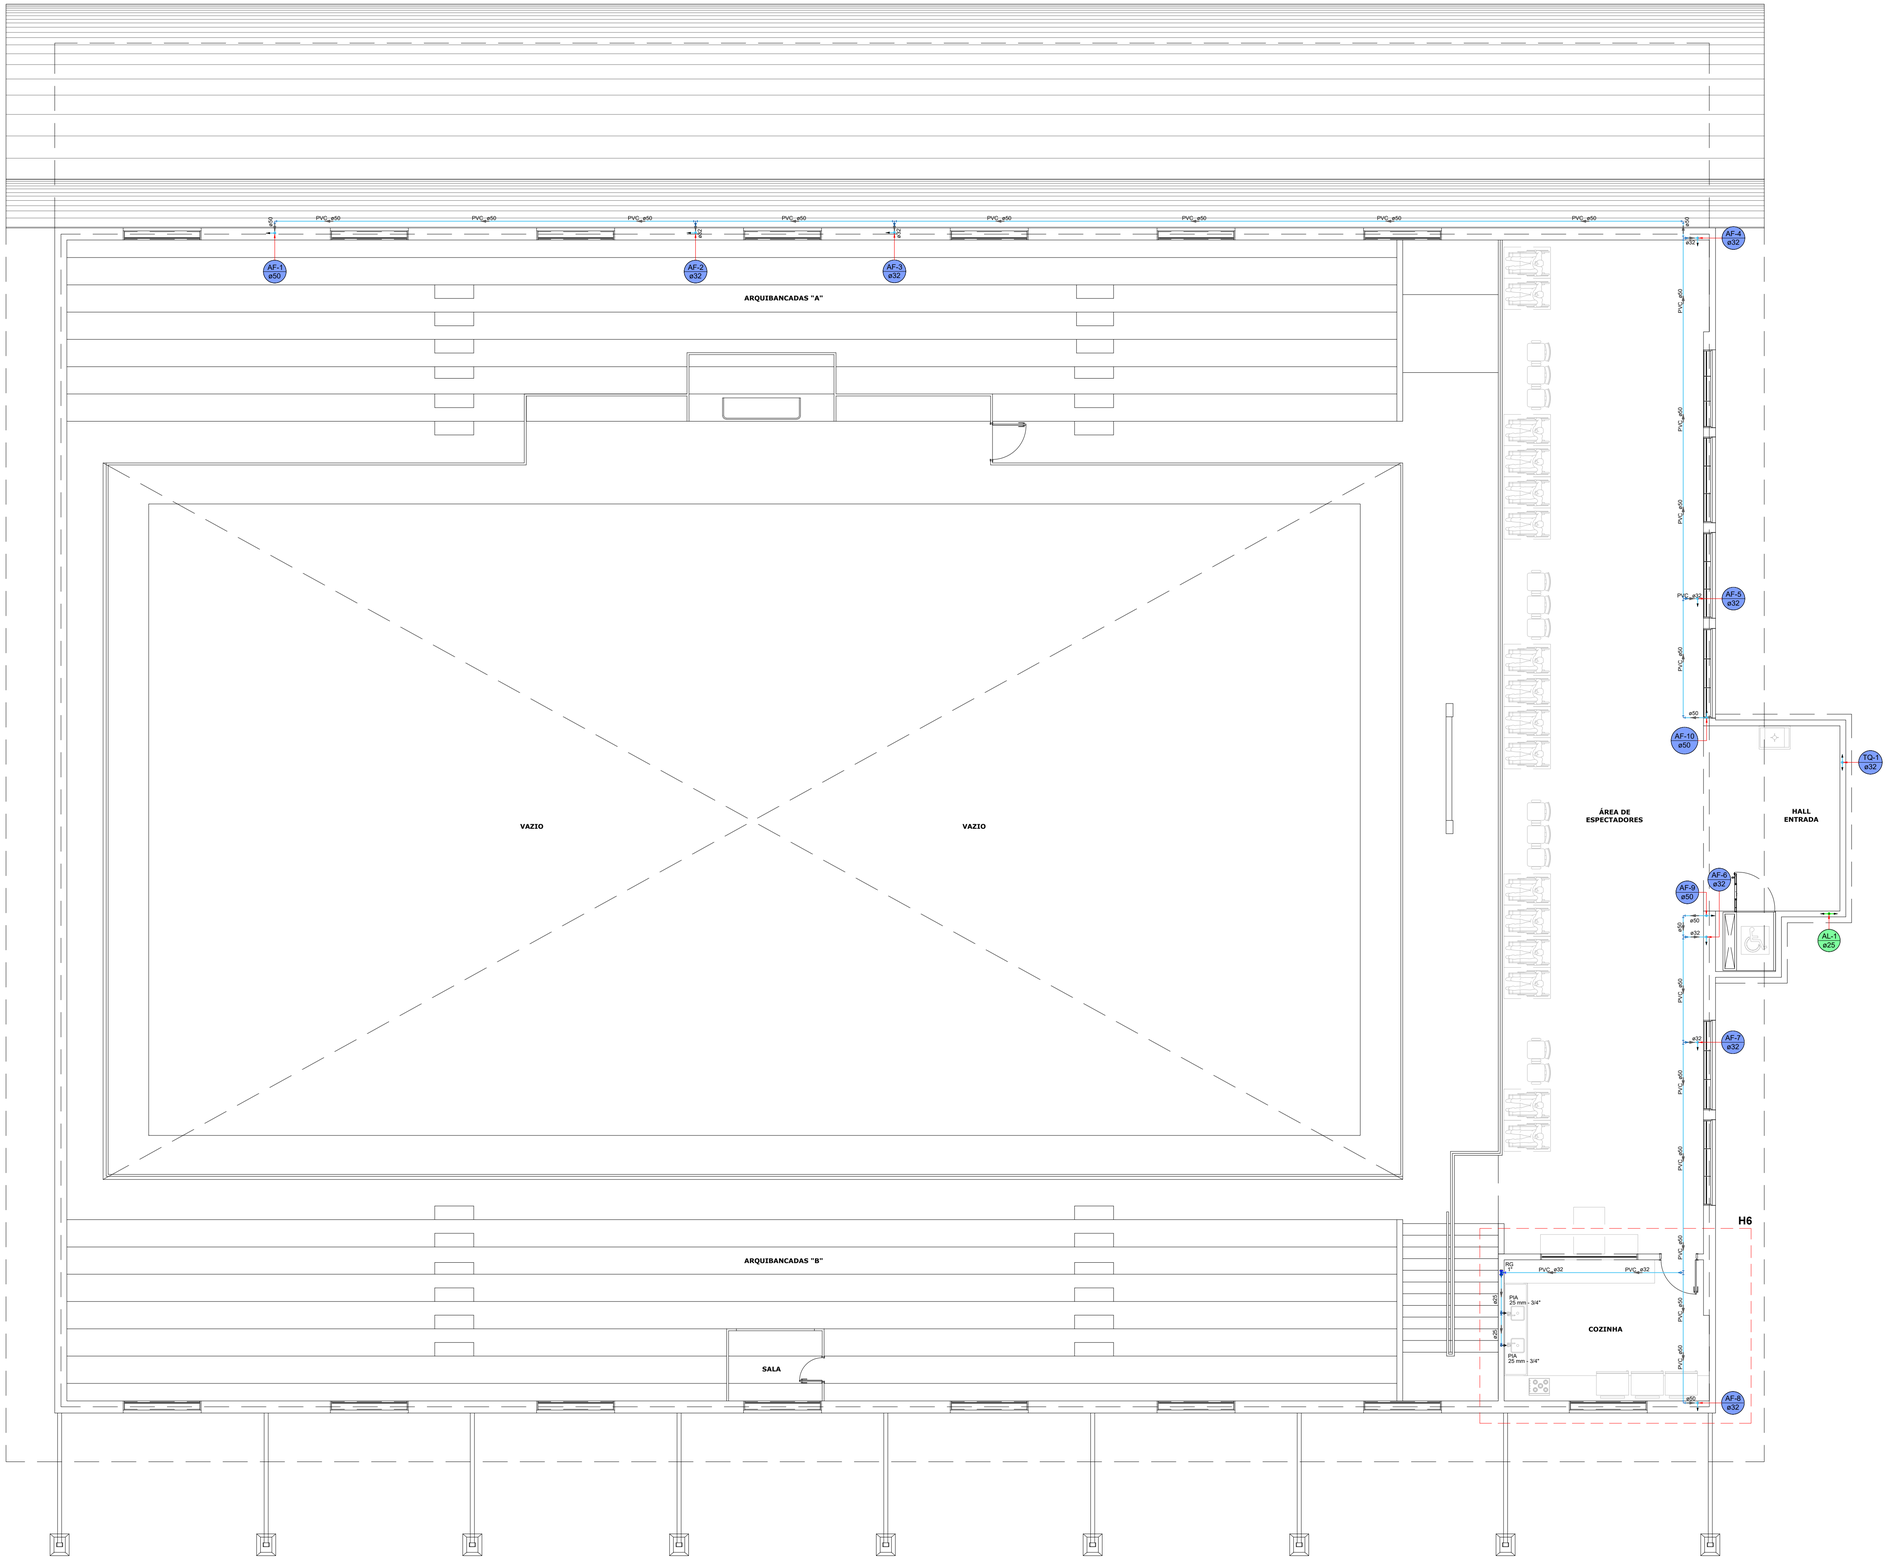


LISTA DE MATERIAIS - PAVIMENTO SUPERIOR

Alimentação		
1	PVC rígido soldável	
	1.1 Luva de correr p/ tubo	
	1.1.1 25 mm	1 pç
	1.2 Tubos	
	1.2.1 25 mm	4.08 m
Água fria		
1	Aparelho	
	1.1 Torneira de Pia de Cozinha	
	1.1.1 25mm - 3/4"	2 pç
2	Metais	
	2.1 Registro de gaveta bruto ABNT	
	2.1.1 1"	1 pç
3	PVC rígido soldável	
	3.1 Adapt sold.curto c/bolsa-rosca p registro	
	3.1.1 32 mm - 1"	2 pç
	3.2 Curva 90 soldável	
	3.2.1 25 mm	1 pç
	3.2.2 32 mm	5 pç
	3.2.3 50 mm	7 pç
	3.3 Joelho 90° soldável	
	3.3.1 32 mm	2 pç
	3.3.2 50 mm	2 pç
	3.4 Joelho de redução 90 soldável	
	3.4.1 32 mm - 25 mm	1 pç
	3.5 Luva soldável	
	3.5.1 32 mm	1 pç
	3.6 Tubos	
	3.6.1 25 mm	2 m
	3.6.2 32 mm	13.08 m
	3.6.3 50 mm	62.63 m
	3.7 Tê 90 soldável	
	3.7.1 25 mm	1 pç
	3.8 Tê de redução 90 soldável	
	3.8.1 50 mm - 32 mm	7 pç
4	PVC soldável azul c/ bucha latão	
	4.1 Joelho 90° soldável com bucha de latão	
	4.1.1 25 mm - 3/4"	2 pç

LEGENDA DE CONDUTOS - PAVIMENTO SUPERIOR

Água fria	
Alimentação	

LEGENDA - PAVIMENTO SUPERIOR

1	RG	Registro bruto gaveta ABNT c/PVC soldável

LEGENDA DETALHADA - PAVIMENTO SUPERIOR

	Registro bruto gaveta ABNT c/PVC soldável	
	Metais	
1	Registro de gaveta bruto ABNT 1"	1pç
	PVC rígido soldável	
	Adapt sold.curto c/bolsa-rosca p registro 32 mm - 1"	2pç

LEGENDA DAS INDICAÇÕES - PAVIMENTO SUPERIOR

PIA	Pia de cozinha com joelho de 90° - 25 mm - 3/4"
RG	Registro bruto gaveta ABNT c/PVC soldável - 1"

PLANTA BAIXA
PAVIMENTO SUPERIOR
ESCALA = 1 : 75

Aprovações:

ammoc
Associação dos Municípios do Alto Oeste Catarinense
Rua Roberto Trompowski,68 - 2° andar / Tel: 49 3522-2800 - www.ammoc.org.br - e-mail: ammoc@ammoc.org.br - Joaçaba/SC

PREFEITURA MUNICIPAL DE CATANDUVAS

Obra: PROJETO DE REFORMA E AMPLIAÇÃO
GINÁSIO MUNICIPAL DE ESPORTES YARA
CONCEIÇÃO NICOLETTI

Local da Obra: RUA OLAVO BILAC, ESQ. COM A AVENIDA CORONEL RUPP, CENTRO CATANDUVAS / SANTA CATARINA

Conteúdo:
- PLANTA BAIXA PAVIMENTO SUPERIOR, LEGENDA E DETALHES.

HIDROSSANITÁRIO

Responsável Técnico:
Ana Júlia U. de Carvalho - Eng. Civil - CREA-SC 105.295-8
André Brito Dotti - Eng. Civil - CREA-SC 162.237-5
André Felipe Kasteller - Eng. Civil - CREA-SC 201.019-5
Denir Narcizo Zulian - Eng. Civil - CREA-SC 50.805-8
Felipe L. Parisoto - Eng. Agrônomo - CREA-SC 183.059-9
Lucas F. Balestrin - Eng. Agrônomo - CREA-SC 156.743-7
Max Mooshammer - Eng. Civil - CREA-SC 139.164-0
Suellen Karine Cervelin - Eng. Civil - CREA-SC 166.933-0

HID. 02/06

Quaisquer alterações consulte os responsáveis técnicos:

ANA JULIA UNGERICHT DE CARVALHO:06859574976 Assinado digitalmente por ANA JULIA UNGERICHT DE CARVALHO:06859574976
ND: C=BR, O=ICP-Brasil, OU=AC FCDL SC v5, OU=10729897000101, OU=Presencial, OU=Certificado PF A3, CN=ANA JULIA UNGERICHT DE CARVALHO:06859574976
Razão: Eu sou o autor deste documento
Localização:

Assinatura Responsável Técnico

Assinatura Prefeito(a) Municipal

Desenho:	Data:	Escala:	Área Total:
JOHANNES P. B.	R5 - JAN. / 2026	Indicada (s)	1.703,45m²