



VISTA 3D
ESCALA RELATIVA

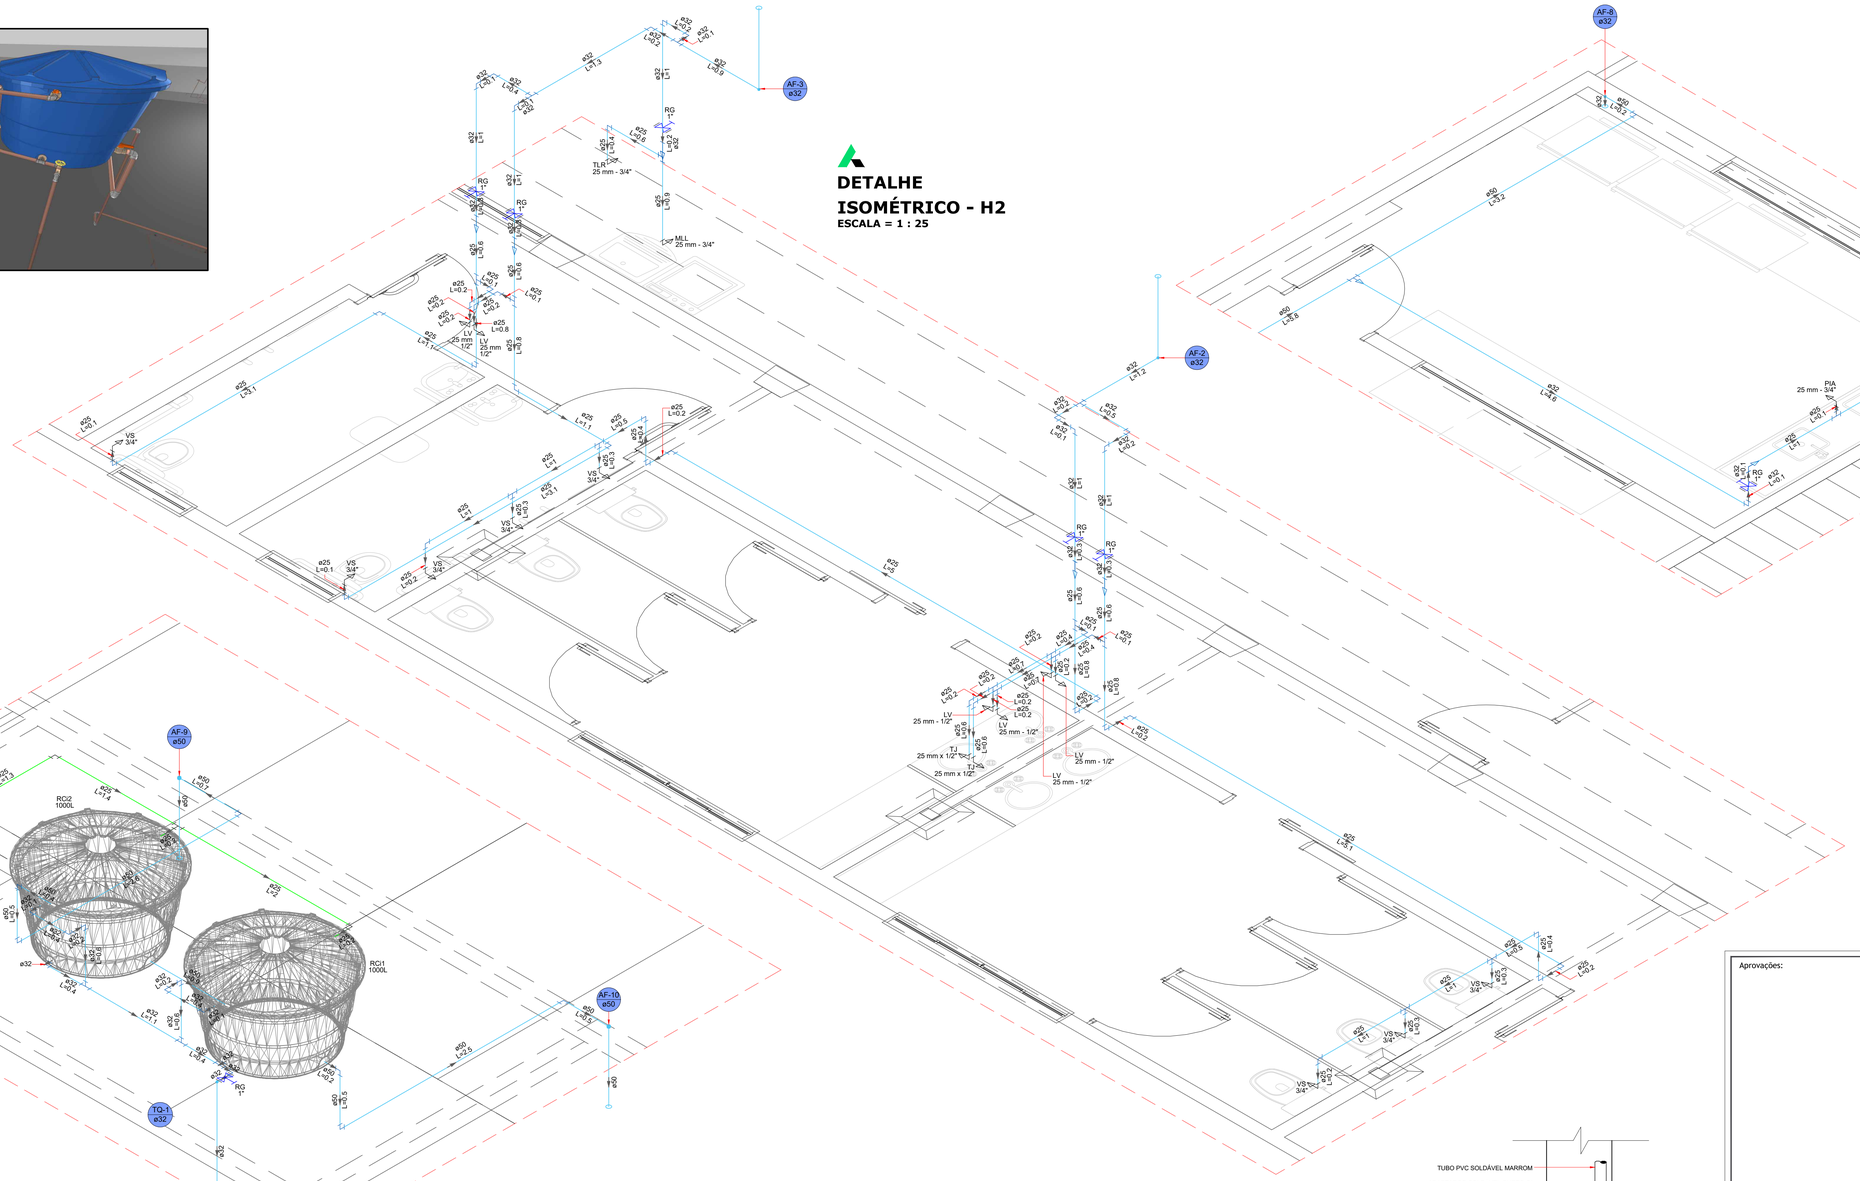


DETALHE ISOMÉTRICO - H2
ESCALA = 1 : 25

DETALHE ISOMÉTRICO - H6
ESCALA = 1 : 25


DETALHE ISOMÉTRICO - H7
ESCALA = 1 : 25

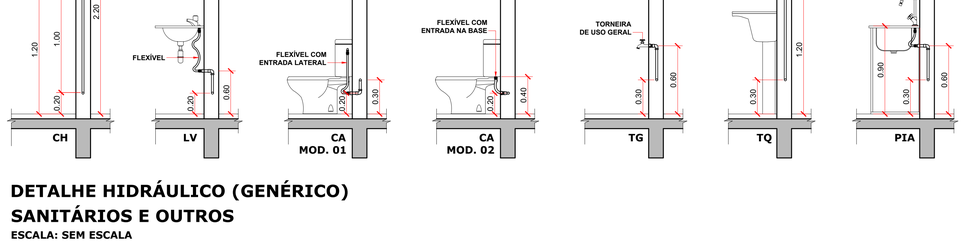


DETALHE HIDRÁULICO (GENÉRICO) SANITÁRIOS E OUTROS
ESCALA: SEM ESCALA

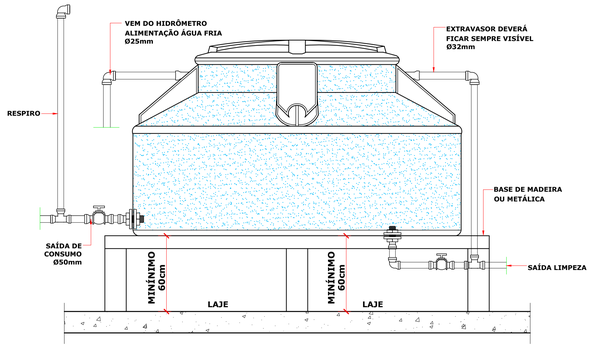

DETALHE DA CAIXA D'ÁGUA
CAIXA D'ÁGUA 1000 LITROS

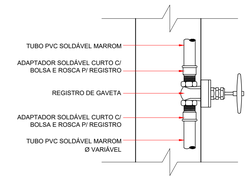

DET. REGISTRO DE GAVETA
SEM ESCALA

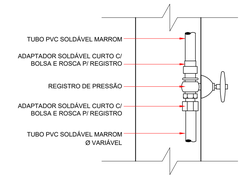

DET.REGISTRO DE PRESSÃO
SEM ESCALA

Aprovações:

ammoc
Associação dos Municípios da Área Central Catarinense
Rua Roberto Trompowski,68 - 2º andar / Tel: 49 3522-2800 - www.ammoc.org.br - e-mail: ammoc@ammoc.org.br - Joaçaba/SC

PREFEITURA MUNICIPAL DE CATANDUVAS

Obra: PROJETO DE REFORMA E AMPLIAÇÃO GINÁSIO MUNICIPAL DE ESPORTES YARA CONCEIÇÃO NICOLETTI

Local da Obra: RUA OLAVO BILAC, ESQ. COM A AVENIDA CORONEL RUPP, CENTRO CATANDUVAS / SANTA CATARINA

Conteúdo:
- DETALHES.

HIDROSSANITÁRIO

Responsável Técnico:
Ana Júlia U. de Carvalho - Eng. Civil - CREA-SC 105.295-8
André Brito Dotti - Eng. Civil - CREA-SC 162.237-5
André Felipe Kasteller - Eng. Civil - CREA-SC 201.019-5
Denir Narcizo Zulian - Eng. Civil - CREA-SC 50.805-8
Felipe L. Parisoto - Eng. Agrônomo - CREA-SC 183.059-9
Lucas F. Balestrin - Eng. Agrônomo - CREA-SC 156.743-7
Max Mooshammer - Eng. Civil - CREA-SC 139.164-0
Suellen Karine Cervelin - Eng. Civil - CREA-SC 166.933-0

HID. 05/06

Qualquer alterações consulte os responsáveis técnicos:

ANA JULIA UNGERICHT DE CARVALHO:06859574976
Assinado digitalmente por ANA JULIA UNGERICHT DE CARVALHO:06859574976
DN: C=BR, O=ICP-Brasil, OU=Certificado PJ, OU=06990590000107, OU=Presencial, OU=Autenticado por AR CERTISIGN RFB, CN=ANA JULIA UNGERICHT DE CARVALHO:06859574976
Razão: Eu sou o autor deste documento
Localização:

Assinatura Responsável Técnico

Assinatura Prefeito(a) Municipal

Desenho:	Data:	Escala:	Area Total:
JOHANNES P. B.	R5 - JAN. / 2026	Indicada (s)	1.703,45m²