

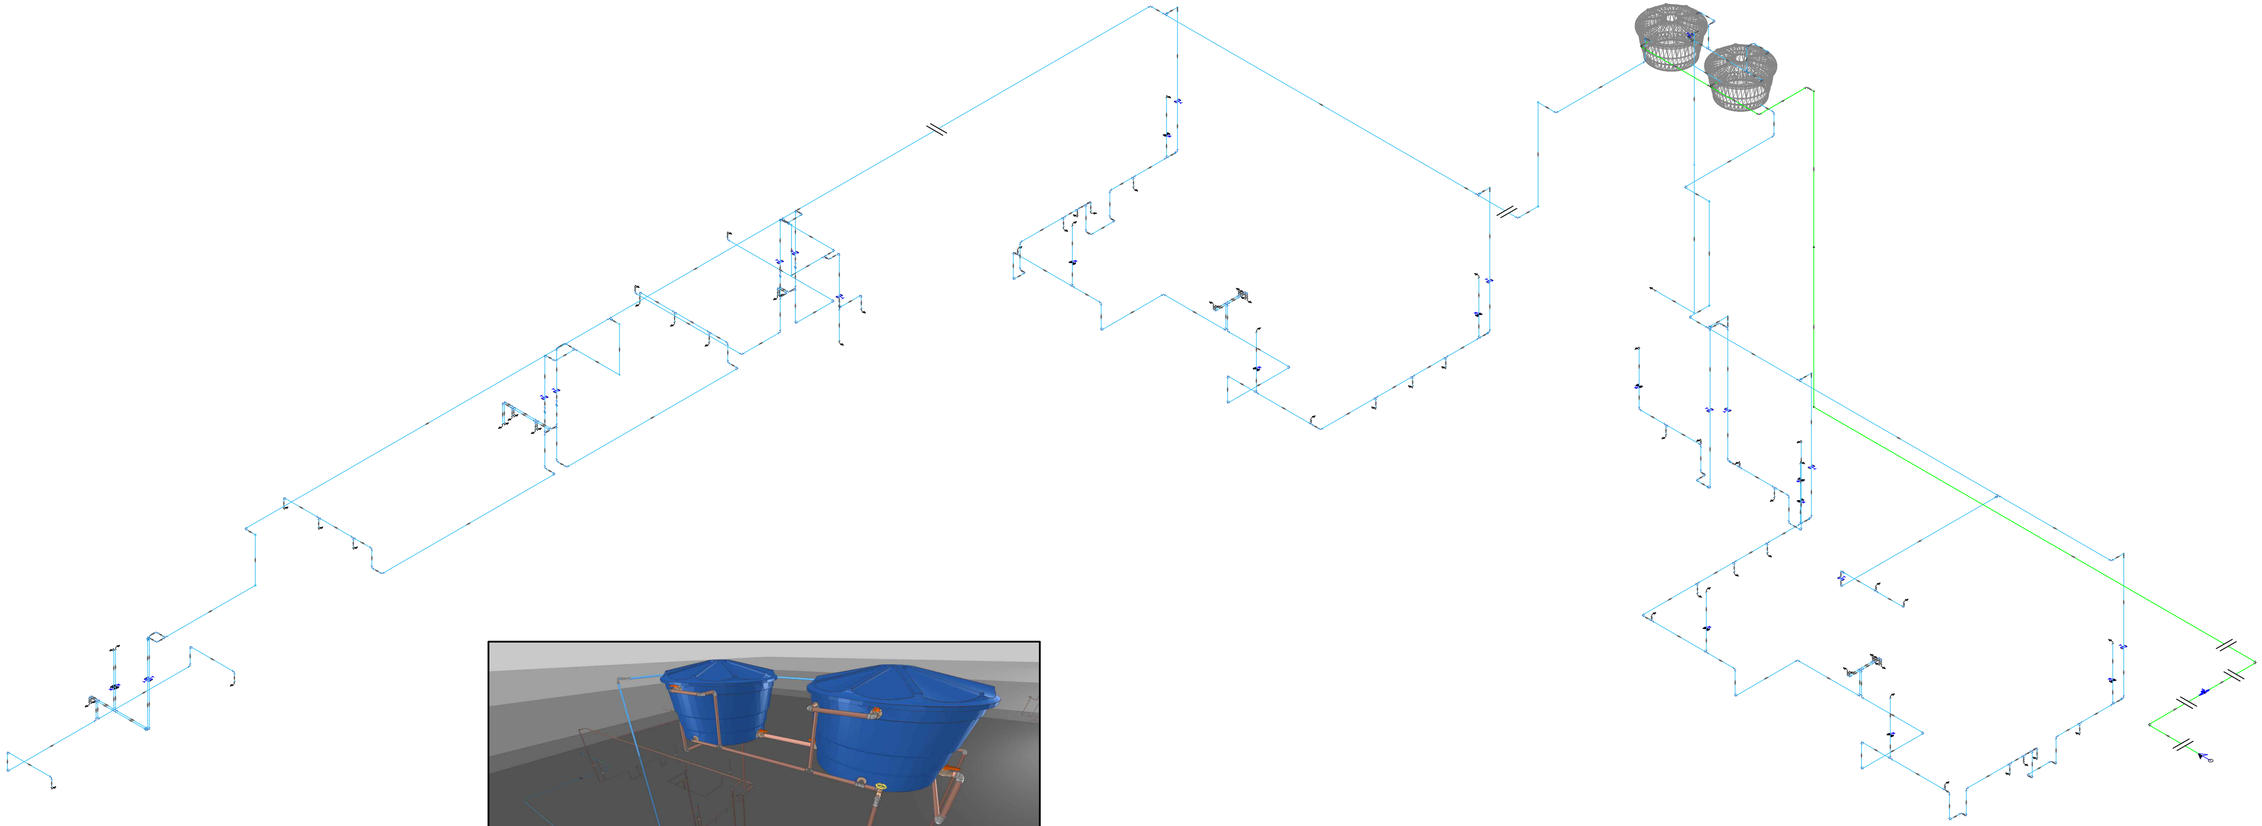


VISTA 3D
ESCALA RELATIVA


DETALHE ISOMÉTRICO GERAL
ESCALA = 1 : 75

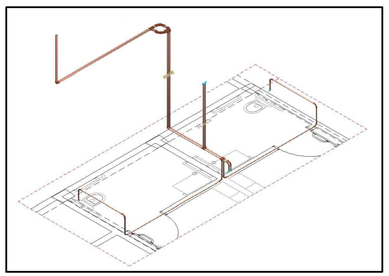


DETALHE H1
ESCALA RELATIVA

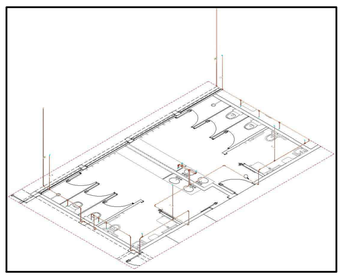


DETALHE H3
ESCALA RELATIVA

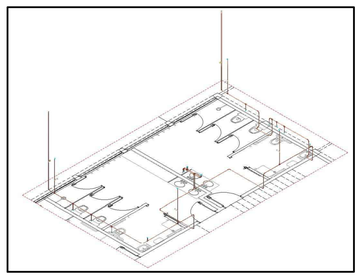


DETALHE H5
ESCALA RELATIVA

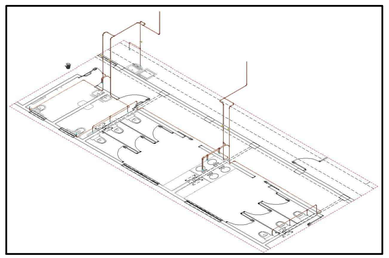


DETALHE H2
ESCALA RELATIVA

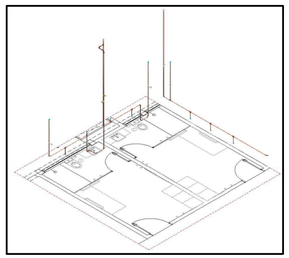


DETALHE H4
ESCALA RELATIVA

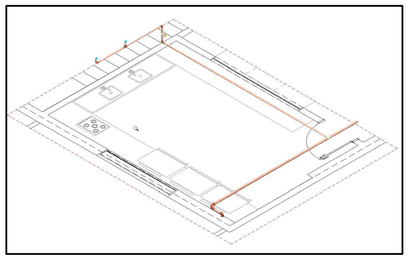

DETALHE H6
ESCALA RELATIVA

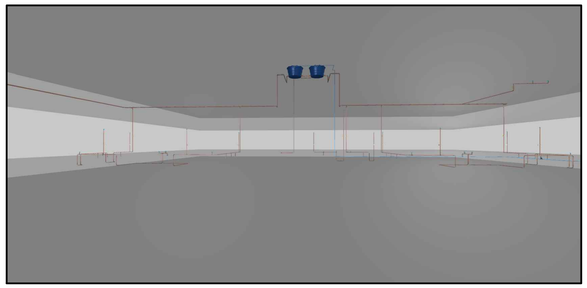

VISTA 3D
ESCALA RELATIVA

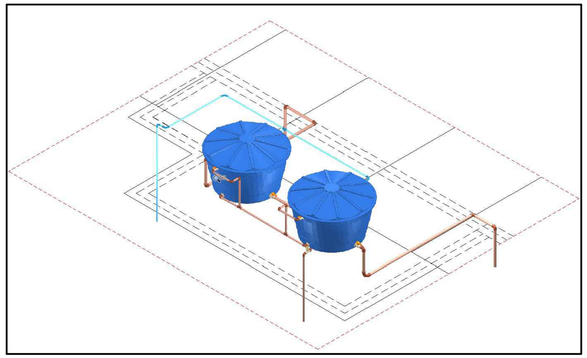

DETALHE H7
ESCALA RELATIVA

Aprovações:

Rua Roberto Trompowski,68 - 2º andar / Tel: 49 3522-2800 - www.ammoc.org.br - e-mail: ammoc@ammoc.org.br - Joaçaba/SC

PREFEITURA MUNICIPAL DE CATANDUVAS

Obra: PROJETO DE REFORMA E AMPLIAÇÃO
GINÁSIO MUNICIPAL DE ESPORTES YARA
CONCEIÇÃO NICOLETTI

Local da Obra: RUA OLAVO BILAC, ESQ. COM A AVENIDA CORONEL RUPP, CENTRO CATANDUVAS / SANTA CATARINA

Conteúdo:
- DETALHES.

HIDROSSANITÁRIO

Responsável Técnico:
Ana Júlia U. de Carvalho - Eng. Civil - CREA-SC 105.295-8
André Brito Dotti - Eng. Civil - CREA-SC 162.237-5
André Felipe Kasteller - Eng. Civil - CREA-SC 201.019-5
Denir Narcizo Zulian - Eng. Civil - CREA-SC 50.805-8
Felipe L. Parisoto - Eng. Agrônomo - CREA-SC 183.059-9
Lucas F. Balestrin - Eng. Agrônomo - CREA-SC 156.743-7
Max Mooshammer - Eng. Civil - CREA-SC 139.164-0
Suellen Karine Cervelin - Eng. Civil - CREA-SC 166.933-0

HID. 06/06

Quaisquer alterações consulte os responsáveis técnicos:

ANA JULIA UNGERICHT DE CARVALHO:06859574976 — Assinado digitalmente por ANA JULIA UNGERICHT DE CARVALHO:06859574976
ND: C=BR, O=ICP-Brasil, OU=AC FCO, OU=AC Final Multipla, OU=Videoconferencia, OU=ANA JULIA UNGERICHT DE CARVALHO:06859574976
Razão: Eu sou o autor deste documento
Localização:

Assinatura Responsável Técnico | Assinatura Prefeito(a) Municipal

Desenho:	Data:	Escala:	Área Total:
JOHANNES P. B.	R5 - JAN. / 2026	Indicada (s)	1.703,45m²