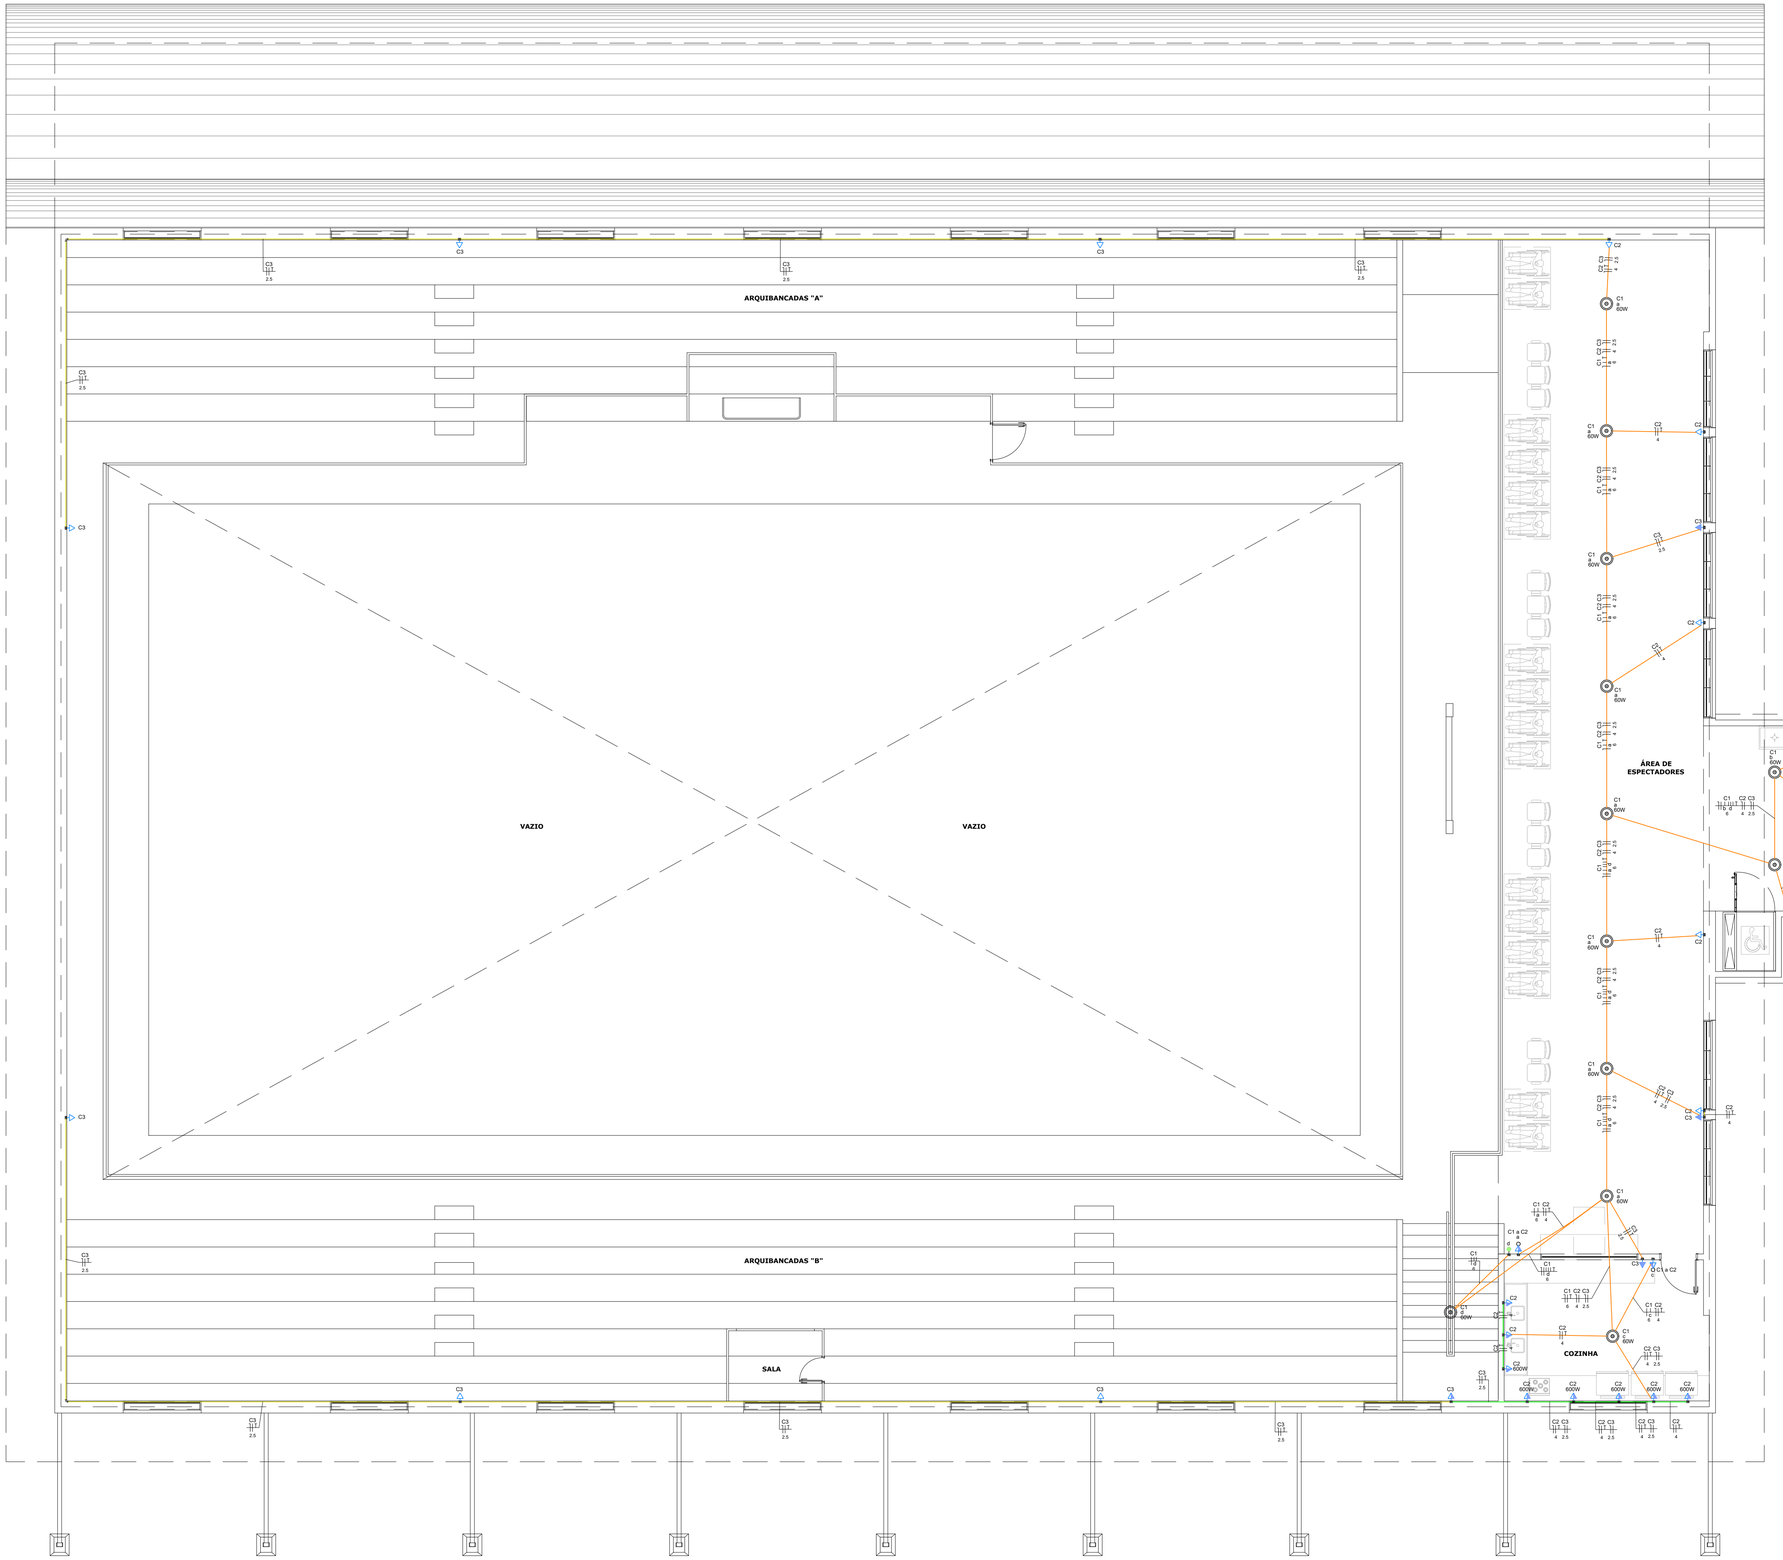


PLANTA BAIXA
PAVIMENTO SUPERIOR
ESCALA = 1 : 75

LISTA DE MATERIAIS - PAVIMENTO SUPERIOR		
Elétrica		
Acessórios p/ eletrodutos		
Caixa PVC		
4x2"	28	pç
Caixa PVC octogonal		
4"x 4"	12	pç
Conduiete alum. encaixe tipo E		
1" sem tampa	2	pç
3/4" sem tampa	1	pç
Luva PVC encaixe		
1"	1	pç
Luva Pressão		
20 mm	2	pç
Acessórios uso geral		
Bucha de nylon		
S4	6	pç
S6	4	pç
Parafuso fenda galvan. cab. panela		
2,9x25mm autoatarrachante	6	pç
4,2x32mm autoatarrachante	4	pç
Cabo Unipolar (cobre)		
Isol.HEPR - ench.EVA - 0,6/1kV		
2.5 mm² - Azul claro	158.53	m
2.5 mm² - Verde-amarelo	105.96	m
2.5 mm² - Vermelho	158.53	m
4 mm² - Azul claro	90.17	m
4 mm² - Verde-amarelo	52.9	m
4 mm² - Vermelho	90.17	m
6 mm² - Amarelo	132.61	m
6 mm² - Azul claro	42.27	m
6 mm² - Verde-amarelo	42.27	m
6 mm² - Vermelho	44.77	m
Isol.HEPR - ench.PVC flexível - 0,6/1kV		
4 mm² - Azul claro	3.7	m
4 mm² - Verde-amarelo	3.7	m
4 mm² - Vermelho	3.7	m
Dispositivo Elétrico - embutido		
Placa 2x4"		
Interruptor paralelo - 1 tecla	1	pç
Placa p/ 1 função	24	pç
Placa p/ 2 funções	3	pç
S/ placa		
Interruptor 1 tecla simples e tomada hexagonal (NBR14136)	3	pç
Tomada hexagonal (NBR 14136) 2P+T 10A	24	pç
Dispositivo Elétrico - sobrepor		
Tampa metálica p/ condulete		
Tampa cega	3	pç
Dispositivo de Proteção		
Disjuntor Unipolar Termomagnético - norma DIN (Curva C)		
10 A - 3 kA	2	pç
25 A - 3 kA	1	pç
40 A - 3 kA	1	pç
Dispositivo de proteção contra surto		
275 V - 40 KA	2	pç
Eletroduto PVC encaixe		
Braçadeira galvan. tipo cunha		
1"	4	pç
Eletroduto, vara 3,0m		
1"	3.7	m
Eletroduto PVC flexível		
Eletroduto leve		
3/4"	205.03	m
Quadro distrib. plástico - embutir		
Barr. monof., - DIN		
Cap. 12 disj. unip. - In Pente 63A	1	pç

LEGENDA DETALHADA - PAVIMENTO SUPERIOR	
Interruptor paralelo 1 tecla - 1,20m do piso	
Acessórios p/ eletrodutos	
Caixa PVC	
4x2"	1pç
Dispositivo Elétrico - embutido	
Placa 2x4"	
Interruptor paralelo - 1 tecla	1pç
Interruptor simples e Tomada hexagonal a 1,20m do piso	
Acessórios p/ eletrodutos	
Caixa PVC	
4x2"	1pç
Dispositivo Elétrico - embutido	
Placa 2x4"	
Placa p/ 2 funções	1pç
S/ placa	
Interruptor 1 tecla simples e tomada hexagonal (NBR14136)	1pç
Ponto genérico de luz 60W	
Acessórios p/ eletrodutos	
Caixa PVC octogonal	
4"x 4"	1pç
Quadro de distribuição	
Quadro distrib. plástico - embutir	
Barr. monof., - DIN	
Cap. 12 disj. unip. - In Pente 63A	1pç
Tomada alta a 2,20m do piso	
Acessórios p/ eletrodutos	
Caixa PVC	
4x2"	1pç
Dispositivo Elétrico - embutido	
Placa 2x4"	
Placa p/ 1 função	1pç
S/ placa	
Tomada hexagonal (NBR 14136) 2P+T 10A	1pç
Tomada baixa a 0,30m do piso	
Acessórios p/ eletrodutos	
Caixa PVC	
4x2"	1pç
Dispositivo Elétrico - embutido	
Placa 2x4"	
Placa p/ 1 função	1pç
S/ placa	
Tomada hexagonal (NBR 14136) 2P+T 10A	1pç
Tomada média a 1,20m do piso	
Acessórios p/ eletrodutos	
Caixa PVC	
4x2"	1pç
Dispositivo Elétrico - embutido	
Placa 2x4"	
Placa p/ 1 função	1pç
S/ placa	
Tomada hexagonal (NBR 14136) 2P+T 10A	1pç

LEGENDA - PAVIMENTO SUPERIOR	
	Interruptor paralelo 1 tecla - 1,20m do piso
	Interruptor simples e Tomada hexagonal a 1,20m do piso
	Ponto genérico de luz 60W
	Quadro de distribuição
	Tomada alta a 2,20m do piso
	Tomada baixa a 0,30m do piso
	Tomada média a 1,20m do piso

LEGENDA DE CONDUTOS - PAVIMENTO SUPERIOR	
Elétrica	
	Direta
	Teto
	Média
	Baixa

Aprovações:

ammoc
Associação dos Municípios do Alto Oeste Catarinense
Rua Roberto Trompowski,68 - 2º andar / Tel: 49 3522-2800 - www.ammoc.org.br - e-mail: ammoc@ammoc.org.br - Joaçaba/SC

PREFEITURA MUNICIPAL DE CATANDUVAS

Obra: PROJETO DE REFORMA E AMPLIAÇÃO GINÁSIO MUNICIPAL DE ESPORTES YARA CONCEIÇÃO NICOLETTI

Local da Obra: RUA OLAVO BILAC, ESQ. COM A AVENIDA CORONEL RUPP, CENTRO CATANDUVAS / SANTA CATARINA

Conteúdo:
- PLANTA BAIXA PAVIMENTO SUPERIOR, LEGENDA E DETALHES.

ELÉTRICO

Responsável Técnico:
Ana Júlia U. de Carvalho - Eng. Civil - CREA-SC 105.295-8
André Brito Dotti - Eng. Civil - CREA-SC 162.237-5
André Felipe Kasteller - Eng. Civil - CREA-SC 201.019-5
Denir Narcizo Zulian - Eng. Civil - CREA-SC 50.805-8
Felipe L. Parisoto - Eng. Agrônomo - CREA-SC 183.059-9
Lucas F. Balestrin - Eng. Agrônomo - CREA-SC 156.743-7
Max Mooshammer - Eng. Civil - CREA-SC 139.164-0
Suellen Karine Cervelin - Eng. Civil - CREA-SC 166.933-0

ELE. 02/05

Quaisquer alterações consulte os responsáveis técnicos:

ANA JULIA UNGERICHT DE CARVALHO:06859574976

Assinado digitalmente por ANA JULIA UNGERICHT DE CARVALHO:06859574976
ICP Brasil, OU=Certificado PF A3, OU=ANA JULIA UNGERICHT DE CARVALHO:06859574976
Razão: Eu sou o autor deste documento
Localização:

Assinatura Responsável Técnico | Assinatura Prefeito(a) Municipal

Desenho:	Data:	Escala:	Área Total:
JOHANNES P. B.	R6- JAN. / 2026	Indicada (s)	1.703,45m²