
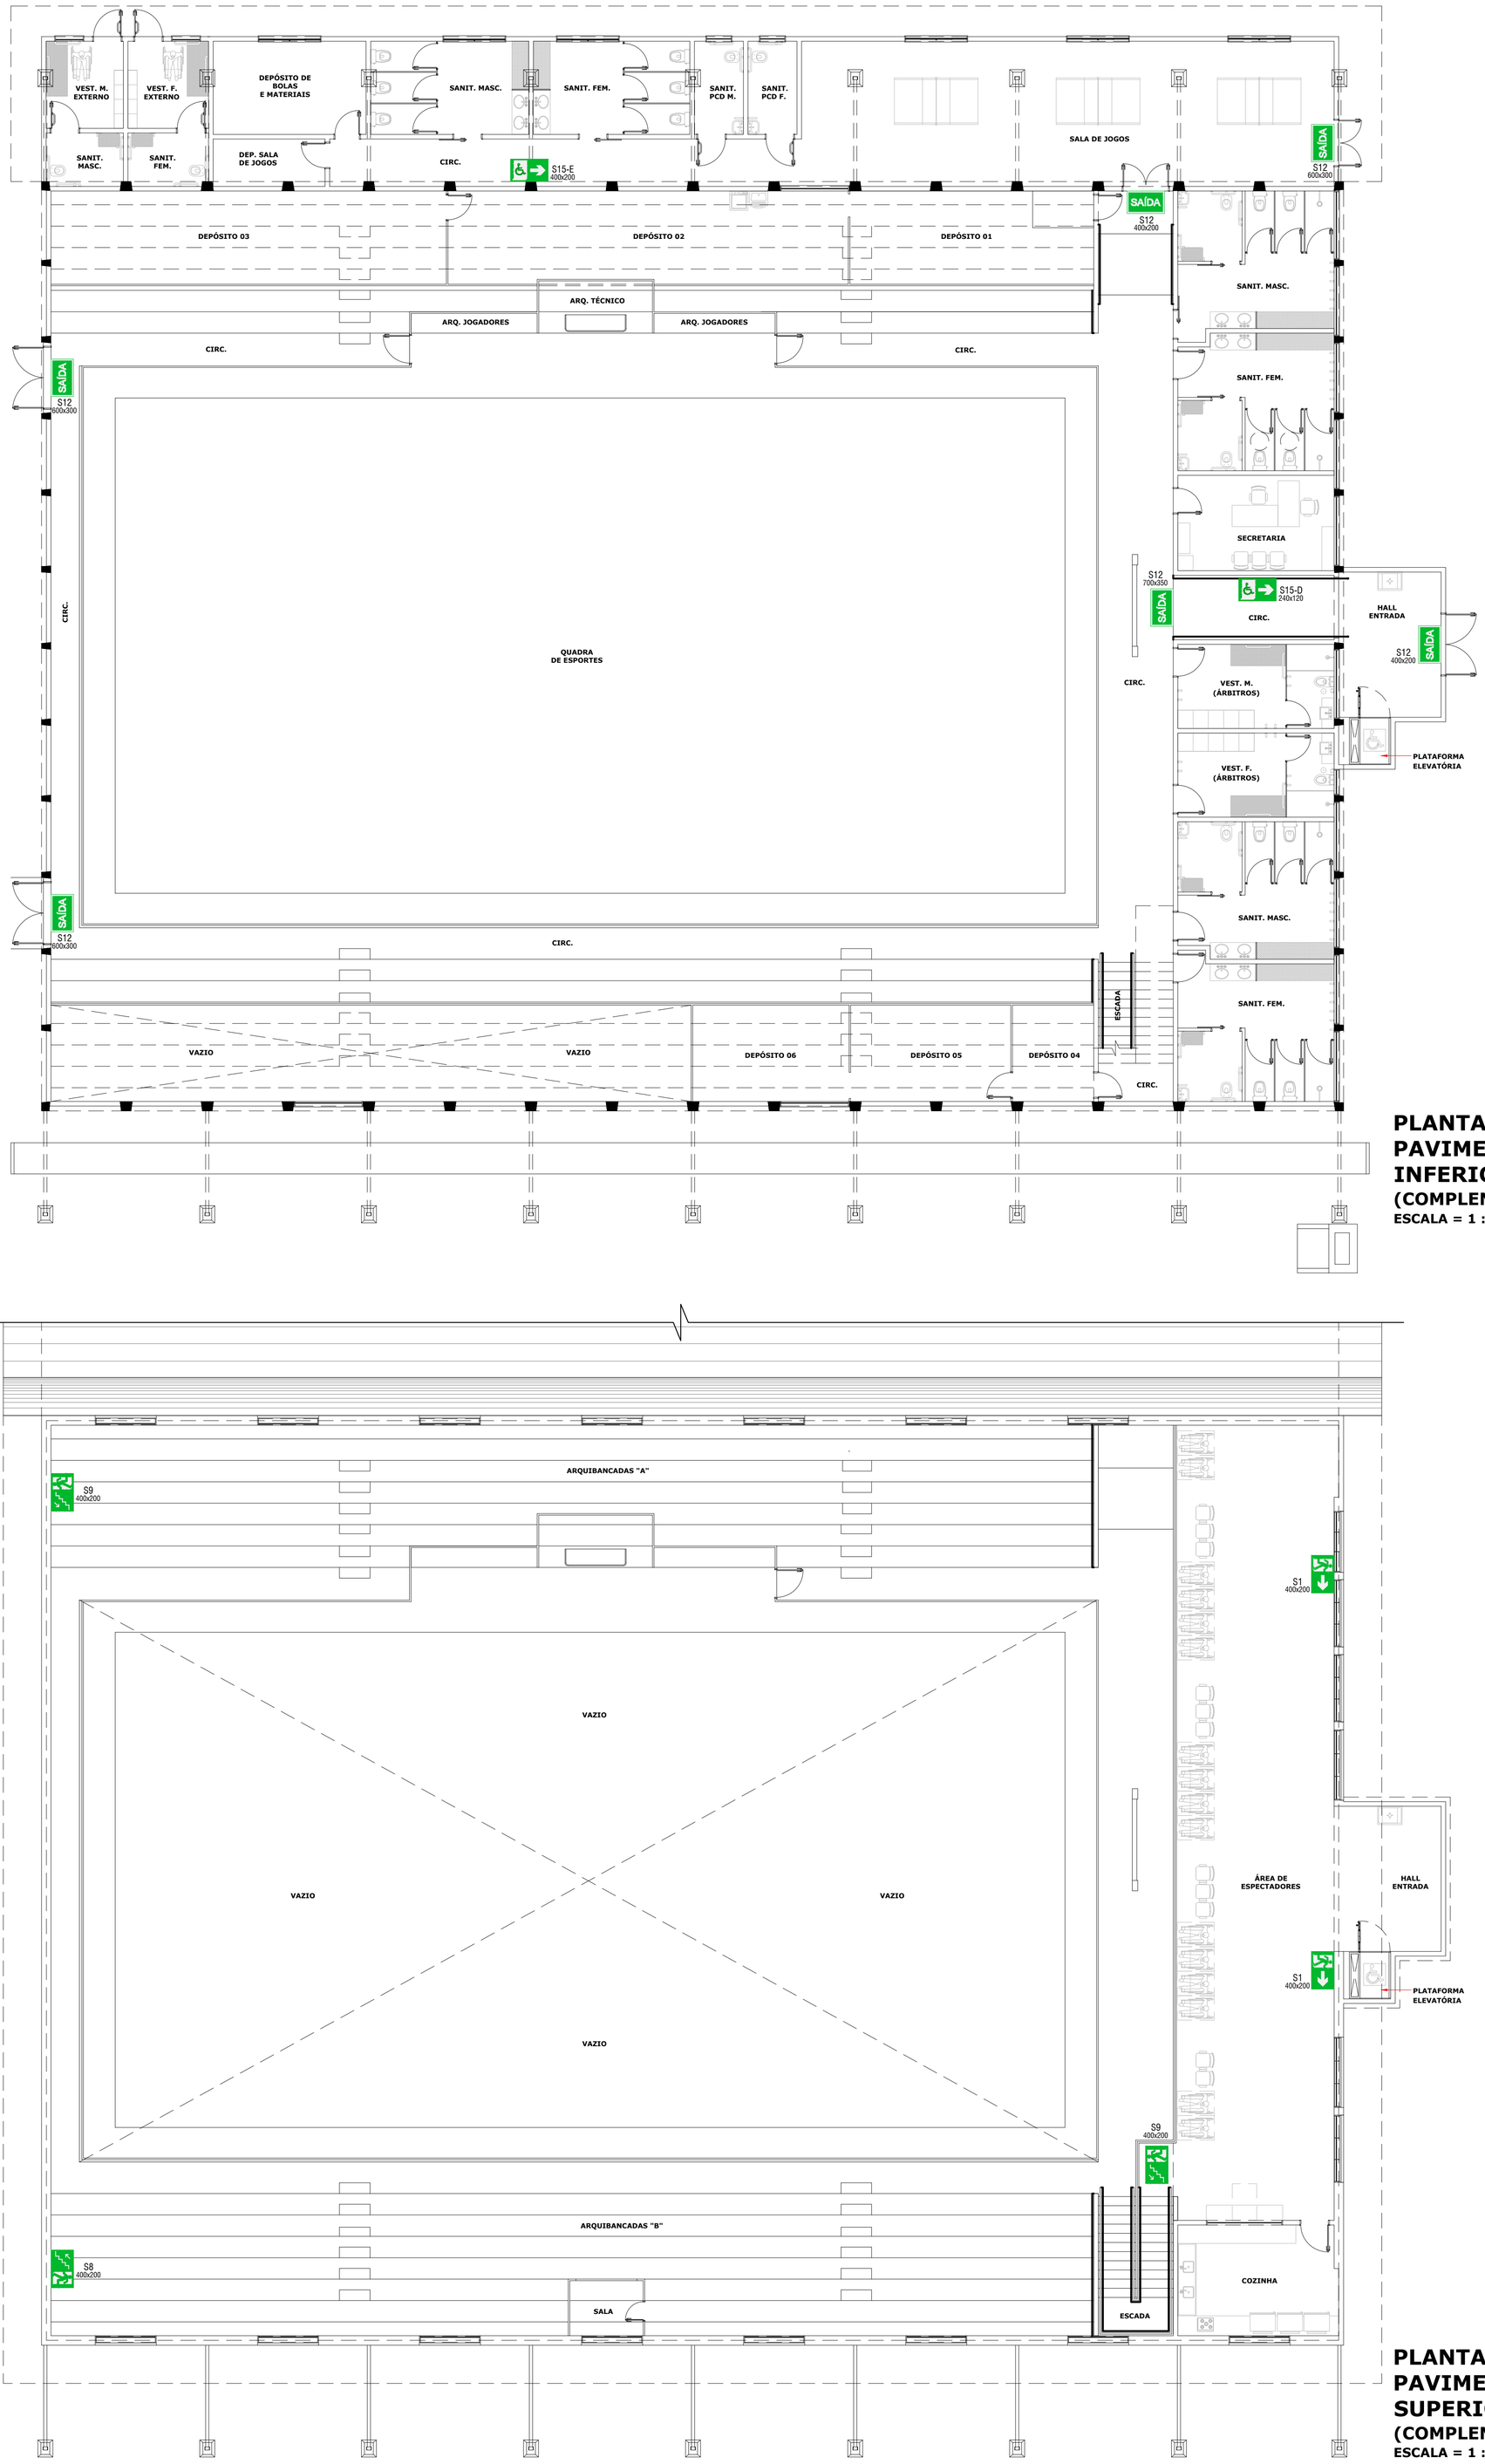


PLANTA BAIXA
PAVIMENTO INFERIOR
(COMPLEMENTAR)
ESCALA = 1 : 100


PLANTA BAIXA
PAVIMENTO SUPERIOR
(COMPLEMENTAR)
ESCALA = 1 : 100

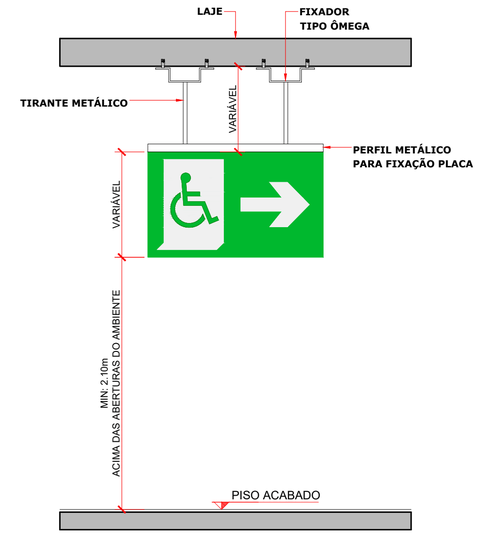

DETALHE DE INSTALAÇÃO PLACA (SAL) SUSPENSA

ESCALA RELATIVA

MEDIDAS EM METROS. DIVERGÊNCIA ENTRE COTA E ESCALA, PREVALECE AS COTAS.

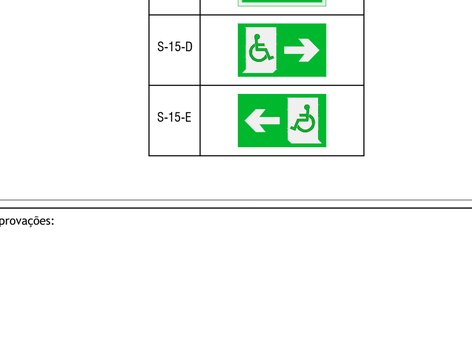

DETALHE INSTALAÇÃO FIXADOR TIPO ÔMEGA

ESCALA RELATIVA

LEGENDA SAL	
COD.	SÍMBOLO
S1	
S2	
S8	
S9	
S12	SAÍDA
S-15-D	
S-15-E	

Aprovações:

ammoc
Associação dos Municípios do Meio Oeste Catarinense
Rua Roberto Trompowski,68 - 2º andar / Tel: 49 3522-2800 - www.ammoc.org.br - e-mail: ammoc@ammoc.org.br - Joaçaba/SC

PREFEITURA MUNICIPAL DE CATANDUVAS

Obra: PROJETO DE REFORMA E AMPLIAÇÃO GINÁSIO MUNICIPAL DE ESPORTES YARA CONCEIÇÃO NICOLETTI

PROJETO PPCI

Local da Obra: RUA OLAVO BILAC, ESQ. COM A AVENIDA CORONEL RUPP, CENTRO - CATANDUVAS / SANTA CATARINA

Conteúdo:
- PLANTAS BAIXAS DEMONSTRATIVAS
- SINALIZAÇÃO ABANDONO DE LOCAL.

Responsável Técnico:
Ana Júlia U. de Carvalho - Eng. Civil - CREA-SC 105.295-8
André Brito Dotti - Eng. Civil - CREA-SC 162.237-5
André Felipe Kasteller - Eng. Civil - CREA-SC 201.019-5
Denir Narcizo Zulian - Eng. Civil - CREA-SC 50.805-8
Felipe L. Parisoto - Eng. Agrônomo - CREA-SC 183.059-9
Lucas F. Balestrin - Eng. Agrônomo - CREA-SC 156.743-7
Max Mooshammer - Eng. Civil - CREA-SC 139.164-0
Suellen Karine Cervelin - Eng. Civil - CREA-SC 166.933-0

PPCI 10/10

Quaisquer alterações consulte os responsáveis técnicos:

ANA JULIA UNGERICHT DE CARVALHO:06859574976 — Assinado digitalmente por ANA JULIA UNGERICHT DE CARVALHO:06859574976 ND: C=BR, O=ICP-Brasil, OU=AC FCDL SC v5, OU=82958870000107, OU=Presencial, OU=Certificado PF A3, CN=ANA JULIA UNGERICHT DE CARVALHO:06859574976 Motivo: Eu sou o autor deste documento Localização:

Assinatura Responsável Técnico | Assinatura Prefeito(a) Municipal

Desenho:	Data:	Escala:	Área Total:
JOHANNES P. B.	OUTUBRO / 2025	Indicada (s)	1.703,45m²