Celesc Distribuição S.A.

Relatório de Materias Previstos
A Instalar e Retirar

ARJOA
JOAÇABA

Finalidade: 503 - IP # EXTENSÃO DE REDE

NOTA PS nº: 400807108

Consumidor: MUNICIPIO DE CATANDUVAS
Endereço da Obra: VERA CRUZ, S/N
Bairro: L VERA CRUZ-CTVAS
Município: CATANDUVAS
Eqpto. Referência: 7936

MATERIAL À INSTALAR

			Reserva:		Projeto:	
Item	**Cód.**	**Descrição**	**Unid.**	**Preço Unit.**	**Quant.**	**Preço Total**
1	6154	ALCA PREF DISTR AC 2AWG 610MM VM	PEÇ	0,00	2,000	0,00
2	2270	ARMACAO SECUNDARIA 1 ESTRIBO 125X110MM	PEÇ	0,00	3,000	0,00
3	1827	ARRUELA QUADRADA LISA ACO D18X38X38X3MM	PEÇ	0,00	3,000	0,00
4	17924	CABO MULTIPLEX AL 1X1X35+35MM2 0,6/1KV	M	0,00	38,624	0,00
5	5230	CABO NU COBRE 7 FIOS 25 MM2	KG	0,00	2,127	0,00
6	17031	CARTUCHO METALICO CALIBRE 22 VERMELHA	PEÇ	0,00	3,000	0,00
7	6469	CONEC CUNHA AL CB 1/0X6/16MM2-2X4/25MM2	PEÇ	0,00	3,000	0,00
8	21755	CONEC CUNHA ATERR CU/AI 25/35MM2XD13MM	PEÇ	0,00	1,000	0,00
9	5265	FIO ALUM COBERTO MOLE 4AWG P/AMARRACAO	M	0,00	1,000	0,00
10	2167	HASTE ATERRAMENTO ACO/COBRE 12,7X2400MM	PEÇ	0,00	1,000	0,00
11	5013	ISOLADOR ROLDANA PORCELANA 45MM 600V	PEÇ	0,00	3,000	0,00
12	2242	OLHAL ACO PARA PARAFUSO 16MM 5000DAN	PEÇ	0,00	3,000	0,00
13	16525	PARA-RAIO BT OXIDO ZN 280V 10KA RD ISOL	PEÇ	0,00	1,000	0,00
14	1624	PARAFUSO CAB QUAD ACO 7007 16X250X170MM	PEÇ	0,00	3,000	0,00
15	1625	PARAFUSO CAB QUAD ACO 7007 16X300X220MM	PEÇ	0,00	1,000	0,00
16	4800	POSTE CONCRETO DT 10M 300DAN 1 SEGM	PEÇ	0,00	1,000	0,00
17	4807	POSTE CONCRETO DT 11M 300DAN 1 SEGM	PEÇ	0,00	1,000	0,00
18	2153	SAPATILHA CABO DE ACO 54X75MM	PEÇ	0,00	2,000	0,00
					Total R$	0,00

MATERIAL À RETIRAR

			Ordem Desativação:			
Item	**Cód.**	**Descrição**	**Unid.**	**Preço Unit.**	**Quant.**	**Preço Total**
					Total R$	0,00

INFORMAÇÕES ADICIONAIS

Quant. Postes Inst.:	2	**Quant. Trafos Inst.:**	0	**Peso Bruto Mat.Inst. (exceto postes):**	21,697
Quant. Postes Ret..:	0	**Quant. Trafos Ret..:**	0	**Peso Bruto Mat. Ret. (exceto postes):**	0,000

Celesc Distribuição S.A.

Relatório de Serviços Previstos
Linha Energizada e Não Energizada

ARJOA
Ag. Regional Joaçaba

Finalidade: 503 - IP # EXTENSÃO DE REDE

NOTA PS nº: 400807108

Consumidor: MUNICIPIO DE CATANDUVAS
Endereço da Obra: VERA CRUZ, S/N
Bairro: L VERA CRUZ-CTVAS
Município: CATANDUVAS
Eqpto. Referência: 7936


SERVIÇOS À INSTALAR			LINHA VIVA			
Item	**Cód.**	**Descrição**	**Unid**	**Preço Unit.**	**Quant.**	**Preço Total**
					Subtotal	0,00
					Subtotal R$	0,00

SERVIÇOS À INSTALAR			LINHA MORTA			
Item	**Cód.**	**Descrição**	**Unid**	**Preço Unit.**	**Quant.**	**Preço Total**
1	300025	ATERRAMENTO SIMPLES - UMA HASTE	UA	0,00	1,000	0,00
2	300006	Abert. Cava em Rocha Sem Uso Explosivo	UA	0,00	2,000	0,00
3	300247	INST. OLHAL P/ FIXAÇÃO DE CONDUTOR NEUTR	UA	0,00	3,000	0,00
4	300291	INSTALAÇÃO DE ARMAÇÃO SECUNDÁRIA	UA	0,00	3,000	0,00
5	300177	Inst. de aterramento temporário BT.	UA	0,00	1,000	0,00
6	300372	Instalação Poste Menor 12M Com Guindauto	UA	0,00	2,000	0,00
7	300321	Instalação de conector tipo cunha	UA	0,00	2,000	0,00
8	300367	Instalação para-raios BT em rede multip.	UA	0,00	1,000	0,00
9	300405	Lançam cond. multiplex BT 35mm², por km	KM	0,00	0,036	0,00
10	650857	OPERAÇÃO DE CHAVE	UA	0,00	2,000	0,00
11	652150	SERVIÇO UTILIZAÇÃO SOFTWARE DE SEGURANÇA	UA	0,00	1,000	0,00
12	300753	Trans. mat. percurso 21 a 50 km p/kg	KG	0,00	1,000	0,00
13	300760	Transp poste inf 12m inf 1000dan 21-50KM	UA	0,00	2,000	0,00
					Subtotal	0,00
					Subtotal R$	0,00

SERVIÇOS À RETIRAR			LINHA VIVA			
Item	**Cód.**	**Descrição**	**Unid**	**Preço Unit.**	**Quant.**	**Preço Total**
					Subtotal	0,00
					Subtotal R$	0,00

SERVIÇOS À RETIRAR			LINHA MORTA			
Item	**Cód.**	**Descrição**	**Unid**	**Preço Unit.**	**Quant.**	**Preço Total**
					Subtotal	0,00
					Subtotal R$	0,00

INFORMAÇÕES ADICIONAIS		
QtdeTotal USC : 0,00	Qtde Total ULV : 0,00	
Valor Total USC R$: 0,00	Valor Total ULV R$: 0,00	Valor Total R$: 0,00

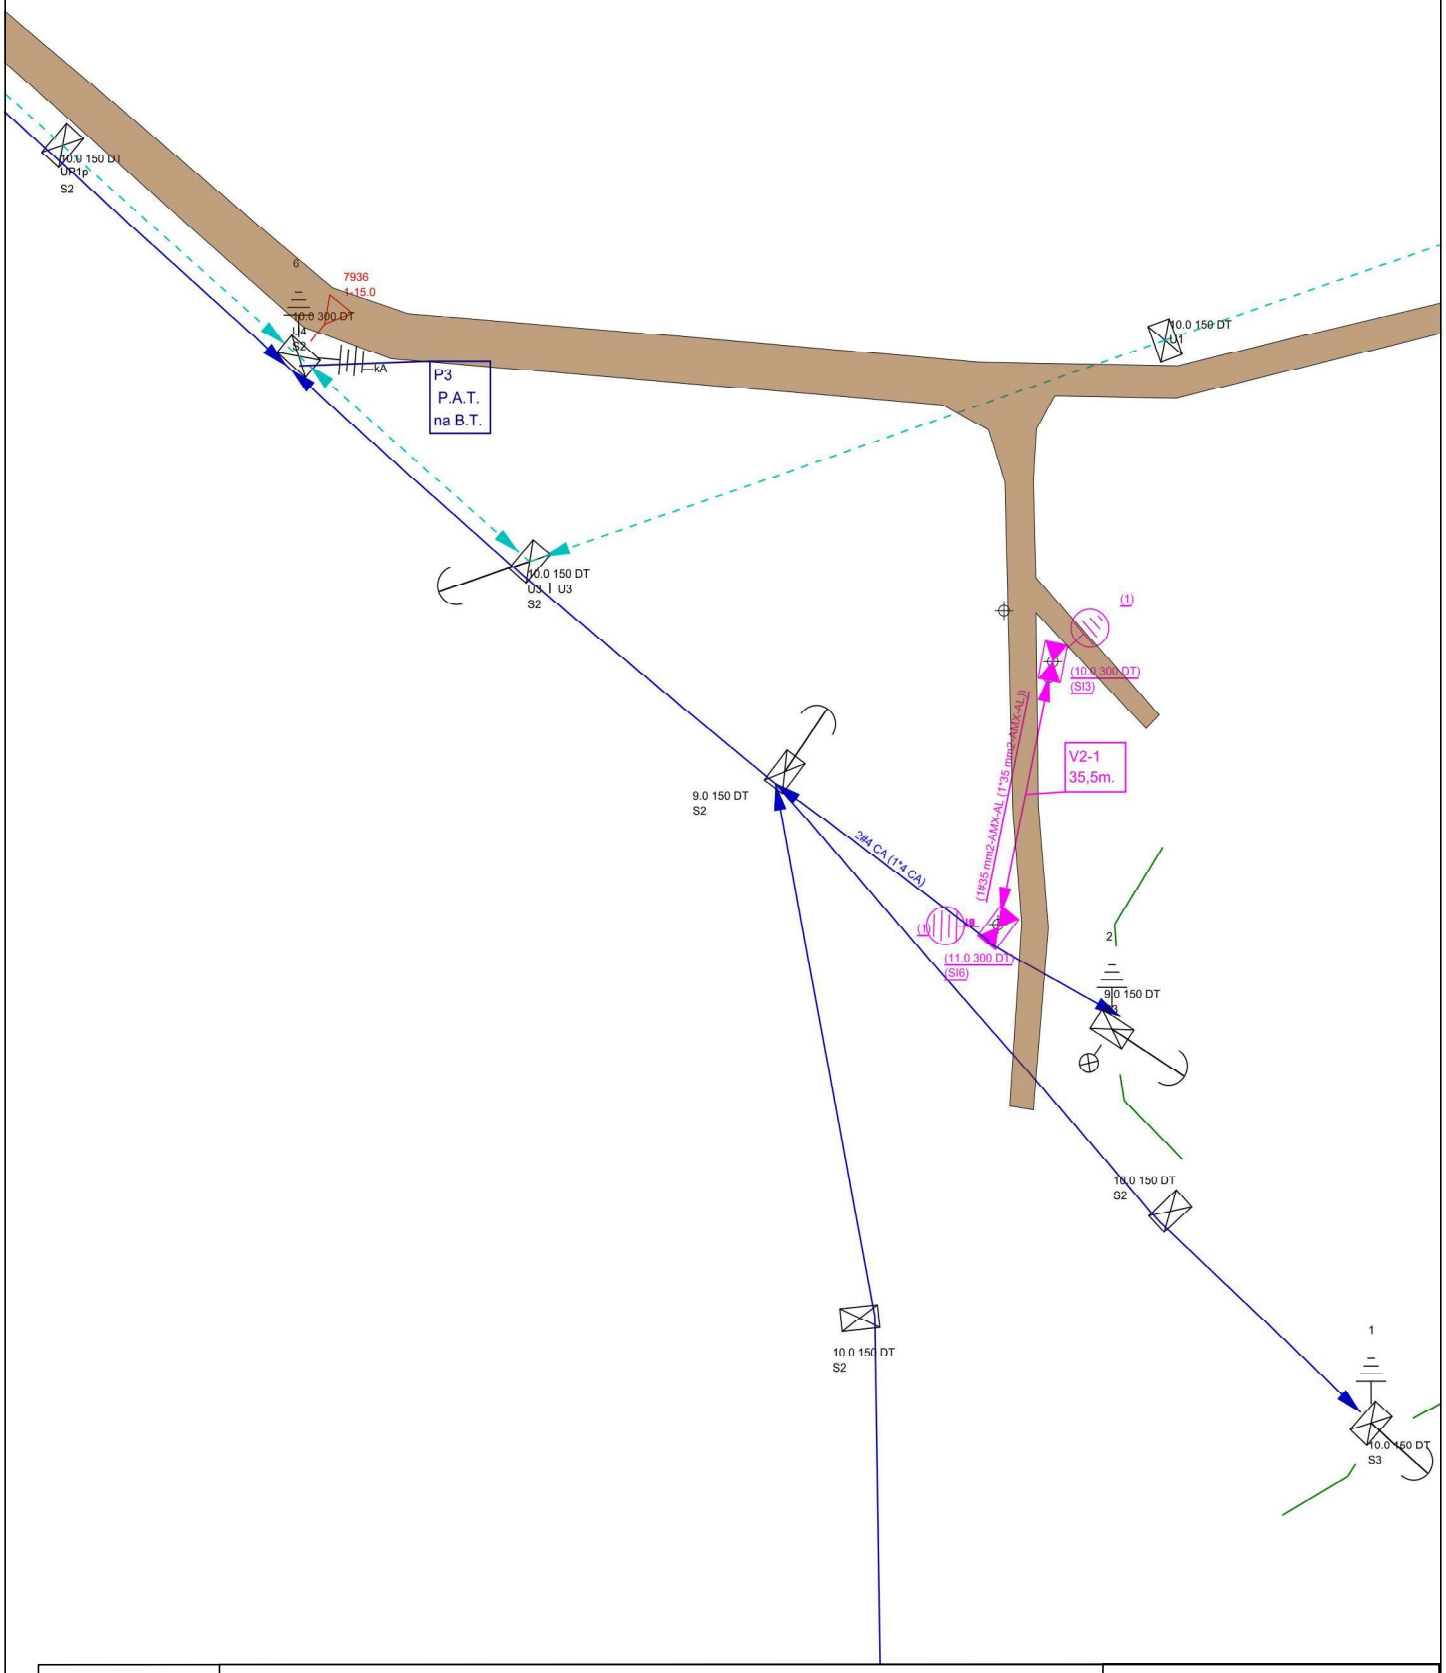

Celesc Distribuição S.A.	**Obra** Instalação de poste para IP	**Número Polígono** 000400807108
Endereço VERA CRUZ - L VERA CRUZ-CTVAS - CATANDUVAS		
Interessado MUNICIPIO DE CATANDUVAS		**Nota PS:** 000400807108
Projetista CT000506		**N FU/ALIM:** FU 7936 / CDS 04
Digitalização: CT000506		**Escala** 1:1000 / **Data** 18/11/2025