Celesc Distribuição S.A.

Relatório de Materias Previstos À Instalar e Retirar

ARJOA
JOAÇABA

Finalidade: 503 - IP # EXTENSÃO DE REDE

NOTA PS nº: 400809276

Consumidor: MUNICIPIO DE CATANDUVAS
Endereço da Obra: GUIDO POSSAMAI, S/N
Bairro: SAO FRANCISCO
Município: CATANDUVAS
Eqpto. Referência: 16067

MATERIAL À INSTALAR

			Reserva:		Projeto:	
Item	**Cód.**	**Descrição**	**Unid.**	**Preço Unit.**	**Quant.**	**Preço Total**
1	6154	ALCA PREF DISTR AC 2AWG 610MM VM	PEÇ	0,00	12,000	0,00
2	35032	ALCA PREF SERV AC ISOL 10/16MM2 330MM BR	PEÇ	0,00	2,000	0,00
3	1827	ARRUELA QUADRADA LISA ACO D18X38X38X3MM	PEÇ	0,00	6,000	0,00
4	5313	CABO ISOL CU 0,6/1KV 35MM2 PRETO	M	0,00	1,500	0,00
5	5332	CABO ISOL CU 450/750V 25MM2 PR EX-FLEX	M	0,00	0,700	0,00
6	17924	CABO MULTIPLEX AL 1X1X35+35MM2 0,6/1KV	M	0,00	363,397	0,00
7	34173	CABO MULTIPLEX AL 2X1X10+10MM2 0,6/1KV I	M	0,00	25,000	0,00
8	21839	CABO MULTIPLEX AL 2X1X35+35MM2 0,6/1KV	M	0,00	36,445	0,00
9	5230	CABO NU COBRE 7 FIOS 25 MM2	KG	0,00	8,221	0,00
10	17031	CARTUCHO METALICO CALIBRE 22 VERMELHA	PEÇ	0,00	16,000	0,00
11	2005	CINTA POSTE CIRCULAR DI 260MM 5000DAN	PEÇ	0,00	1,000	0,00
12	6467	CONEC CUNHA AL CB 1/0AWGX2AWG/35MM2 VM	PEÇ	0,00	1,000	0,00
13	6468	CONEC CUNHA AL CB 1/0AWGX4AWG/25MM2 VM	PEÇ	0,00	13,000	0,00
14	6469	CONEC CUNHA AL CB 1/0X6/16MM2-2X4/25MM2	PEÇ	0,00	1,000	0,00
15	6784	CONEC CUNHA AL CB 4X4AWG/2X6AWG 25MM2 VM	PEÇ	0,00	1,000	0,00
16	21755	CONEC CUNHA ATERR CU/AI 25/35MM2XD13MM	PEÇ	0,00	6,000	0,00
17	6383	CONECTOR CUNHA RAMAL I-SIMETRICO CZ	PEÇ	0,00	5,000	0,00
18	6381	CONECTOR CUNHA RAMAL III-SIMETRICO VM	PEÇ	0,00	3,000	0,00
19	18531	CONECTOR PIERC T 16-70MM2 D 6-35MM2	PEÇ	0,00	8,000	0,00
20	18532	CONECTOR PIERC T 35-70MM2 D 35-70MM2	PEÇ	0,00	13,000	0,00
21	18274	CONJ GRAMPO SUSPENSAO 7,5 A 10,5 REDE BT	PEÇ	0,00	6,000	0,00
22	7566	ELO FUSIVEL DISTRIBUICAO H 2A 500MM	PEÇ	0,00	1,000	0,00
23	5265	FIO ALUM COBERTO MOLE 4AWG P/AMARRACAO	M	0,00	10,500	0,00
24	2167	HASTE ATERRAMENTO ACO/COBRE 12,7X2400MM	PEÇ	0,00	6,000	0,00
25	36159	KIT PARAFUSO CAB SEXT INOX M12X60MM	CJ	0,00	4,000	0,00
26	2242	OLHAL ACO PARA PARAFUSO 16MM 5000DAN	PEÇ	0,00	24,000	0,00
27	7626	PARA-RAIO DISTRIB 21KV 10KA OXIDO ZINCO	PEÇ	0,00	1,000	0,00
28	1798	PARAFUSO CAB ABAUL ACO 7007 16X 45X45MM	PEÇ	0,00	2,000	0,00
29	1624	PARAFUSO CAB QUAD ACO 7007 16X250X170MM	PEÇ	0,00	17,000	0,00
30	4800	POSTE CONCRETO DT 10M 300DAN 1 SEGM	PEÇ	0,00	9,000	0,00
31	2153	SAPATILHA CABO DE ACO 54X75MM	PEÇ	0,00	12,000	0,00
32	27284	TD 1F 25KVA 13,33KV 440/220V 15KV MIN	PEÇ	0,00	1,000	0,00
33	25587	TERMINAL COMPR PRE-ISOL BT CB 35MM2 VM	PEÇ	0,00	4,000	0,00
					Total R$	0,00

MATERIAL À RETIRAR

			Ordem Desativação:			
Item	**Cód.**	**Descrição**	**Unid.**	**Preço Unit.**	**Quant.**	**Preço Total**
1	2270	ARMACAO SECUNDARIA 1 ESTRIBO 125X110MM	PEÇ	0,00	3,000	0,00
2	1827	ARRUELA QUADRADA LISA ACO D18X38X38X3MM	PEÇ	0,00	3,000	0,00
3	5313	CABO ISOL CU 0,6/1KV 35MM2 PRETO	M	0,00	4,500	0,00
4	5013	ISOLADOR ROLDANA PORCELANA 45MM 600V	PEÇ	0,00	3,000	0,00
5	7626	PARA-RAIO DISTRIB 21KV 10KA OXIDO ZINCO	PEÇ	0,00	1,000	0,00
6	1624	PARAFUSO CAB QUAD ACO 7007 16X250X170MM	PEÇ	0,00	2,000	0,00
7	1625	PARAFUSO CAB QUAD ACO 7007 16X300X220MM	PEÇ	0,00	1,000	0,00

MATERIAL À RETIRAR

Ordem Desativação:						
Item	**Cód.**	**Descrição**	**Unid.**	**Preço Unit.**	**Quant.**	**Preço Total**
8	27286	TD 1F 10KVA 13,33KV 440/220V 25KV MIN	PEÇ	0,00	1,000	0,00
					Total R$	0,00

INFORMAÇÕES ADICIONAIS

Quant. Postes Inst.:	9	**Quant. Trafos Inst.:**	1	**Peso Bruto Mat.Inst. (exceto postes):**	415,658
Quant. Postes Ret..:	0	**Quant. Trafos Ret..:**	1	**Peso Bruto Mat. Ret. (exceto postes):**	108,925

Celesc Distribuição S.A.

Relatório de Serviços Previstos
Linha Energizada e Não Energizada

ARJOA
Ag. Regional Joaçaba

Finalidade: 503 - IP # EXTENSÃO DE REDE

NOTA PS nº: 400809276

Consumidor: MUNICIPIO DE CATANDUVAS
Endereço da Obra: GUIDO POSSAMAI, S/N
Bairro: SAO FRANCISCO
Município: CATANDUVAS
Eqpto. Referência: 16067

SERVIÇOS À INSTALAR			LINHA VIVA			
Item	**Cód.**	**Descrição**	**Unid**	**Preço Unit.**	**Quant.**	**Preço Total**
					Subtotal	0,00
					Subtotal R$	0,00


SERVIÇOS À INSTALAR			LINHA MORTA			
Item	**Cód.**	**Descrição**	**Unid**	**Preço Unit.**	**Quant.**	**Preço Total**
1	300025	ATERRAMENTO SIMPLES - UMA HASTE	UA	0,00	2,000	0,00
2	300026	ATERRAMENTO SIMPLES, DEMAIS HASTES, POR	UA	0,00	4,000	0,00
3	300006	Abert. Cava em Rocha Sem Uso Explosivo	UA	0,00	9,000	0,00
4	300247	INST. OLHAL P/ FIXAÇÃO DE CONDUTOR NEUTR	UA	0,00	24,000	0,00
5	300368	INSTALAÇÃO DE PÁRA-RAIOS (POR UNIDADE)	UA	0,00	1,000	0,00
6	300383	INSTALAÇÃO DE TRANSFORMADOR MONOFÁSICO	UA	0,00	1,000	0,00
7	300178	Inst. conjunto grampo suspensão cb mult.	UA	0,00	6,000	0,00
8	653112	Inst. de terminal a compressao, por cond	UA	0,00	4,000	0,00
9	300372	Instalação Poste Menor 12M Com Guindauto	UA	0,00	9,000	0,00
10	300319	Instalação de conector perfurante em BT	UA	0,00	13,000	0,00
11	300321	Instalação de conector tipo cunha	UA	0,00	14,000	0,00
12	300405	Lançam cond. multiplex BT 35mm², por km	KM	0,00	0,371	0,00
13	300472	Poda de Árvore, por Árvore Podada	UA	0,00	4,000	0,00
14	650855	RETENSIONAMENTO/RECONEXÃO DE RAMAL	UA	0,00	3,000	0,00
15	300741	SUBSTITUIÇÃO DE RAMAL DE LIGAÇÃO	UA	0,00	1,000	0,00
16	300753	Trans. mat. percurso 21 a 50 km p/kg	KG	0,00	0,792	0,00
17	300760	Transp poste inf 12m inf 1000dan 21-50KM	UA	0,00	9,000	0,00
					Subtotal	0,00
					Subtotal R$	0,00

SERVIÇOS À RETIRAR			LINHA VIVA			
Item	**Cód.**	**Descrição**	**Unid**	**Preço Unit.**	**Quant.**	**Preço Total**
					Subtotal	0,00
					Subtotal R$	0,00

SERVIÇOS À RETIRAR			LINHA MORTA			
Item	**Cód.**	**Descrição**	**Unid**	**Preço Unit.**	**Quant.**	**Preço Total**
1	300595	RETIRADA DE ARMAÇÃO SECUNDÁRIA	UA	0,00	3,000	0,00
2	300656	RETIRADA DE PÁRA-RAIOS (POR UNIDADE)	UA	0,00	1,000	0,00
3	300666	RETIRADA DE TRANSFORMADOR MONOFÁSICO	UA	0,00	1,000	0,00
4	300753	Trans. mat. percurso 21 a 50 km p/kg	KG	0,00	0,208	0,00
					Subtotal	0,00
					Subtotal R$	0,00

INFORMAÇÕES ADICIONAIS

QtdeTotal USC : 0,00	Qtde Total ULV : 0,00	
Valor Total USC R$: 0,00	Valor Total ULV R$: 0,00	Valor Total R$: 0,00

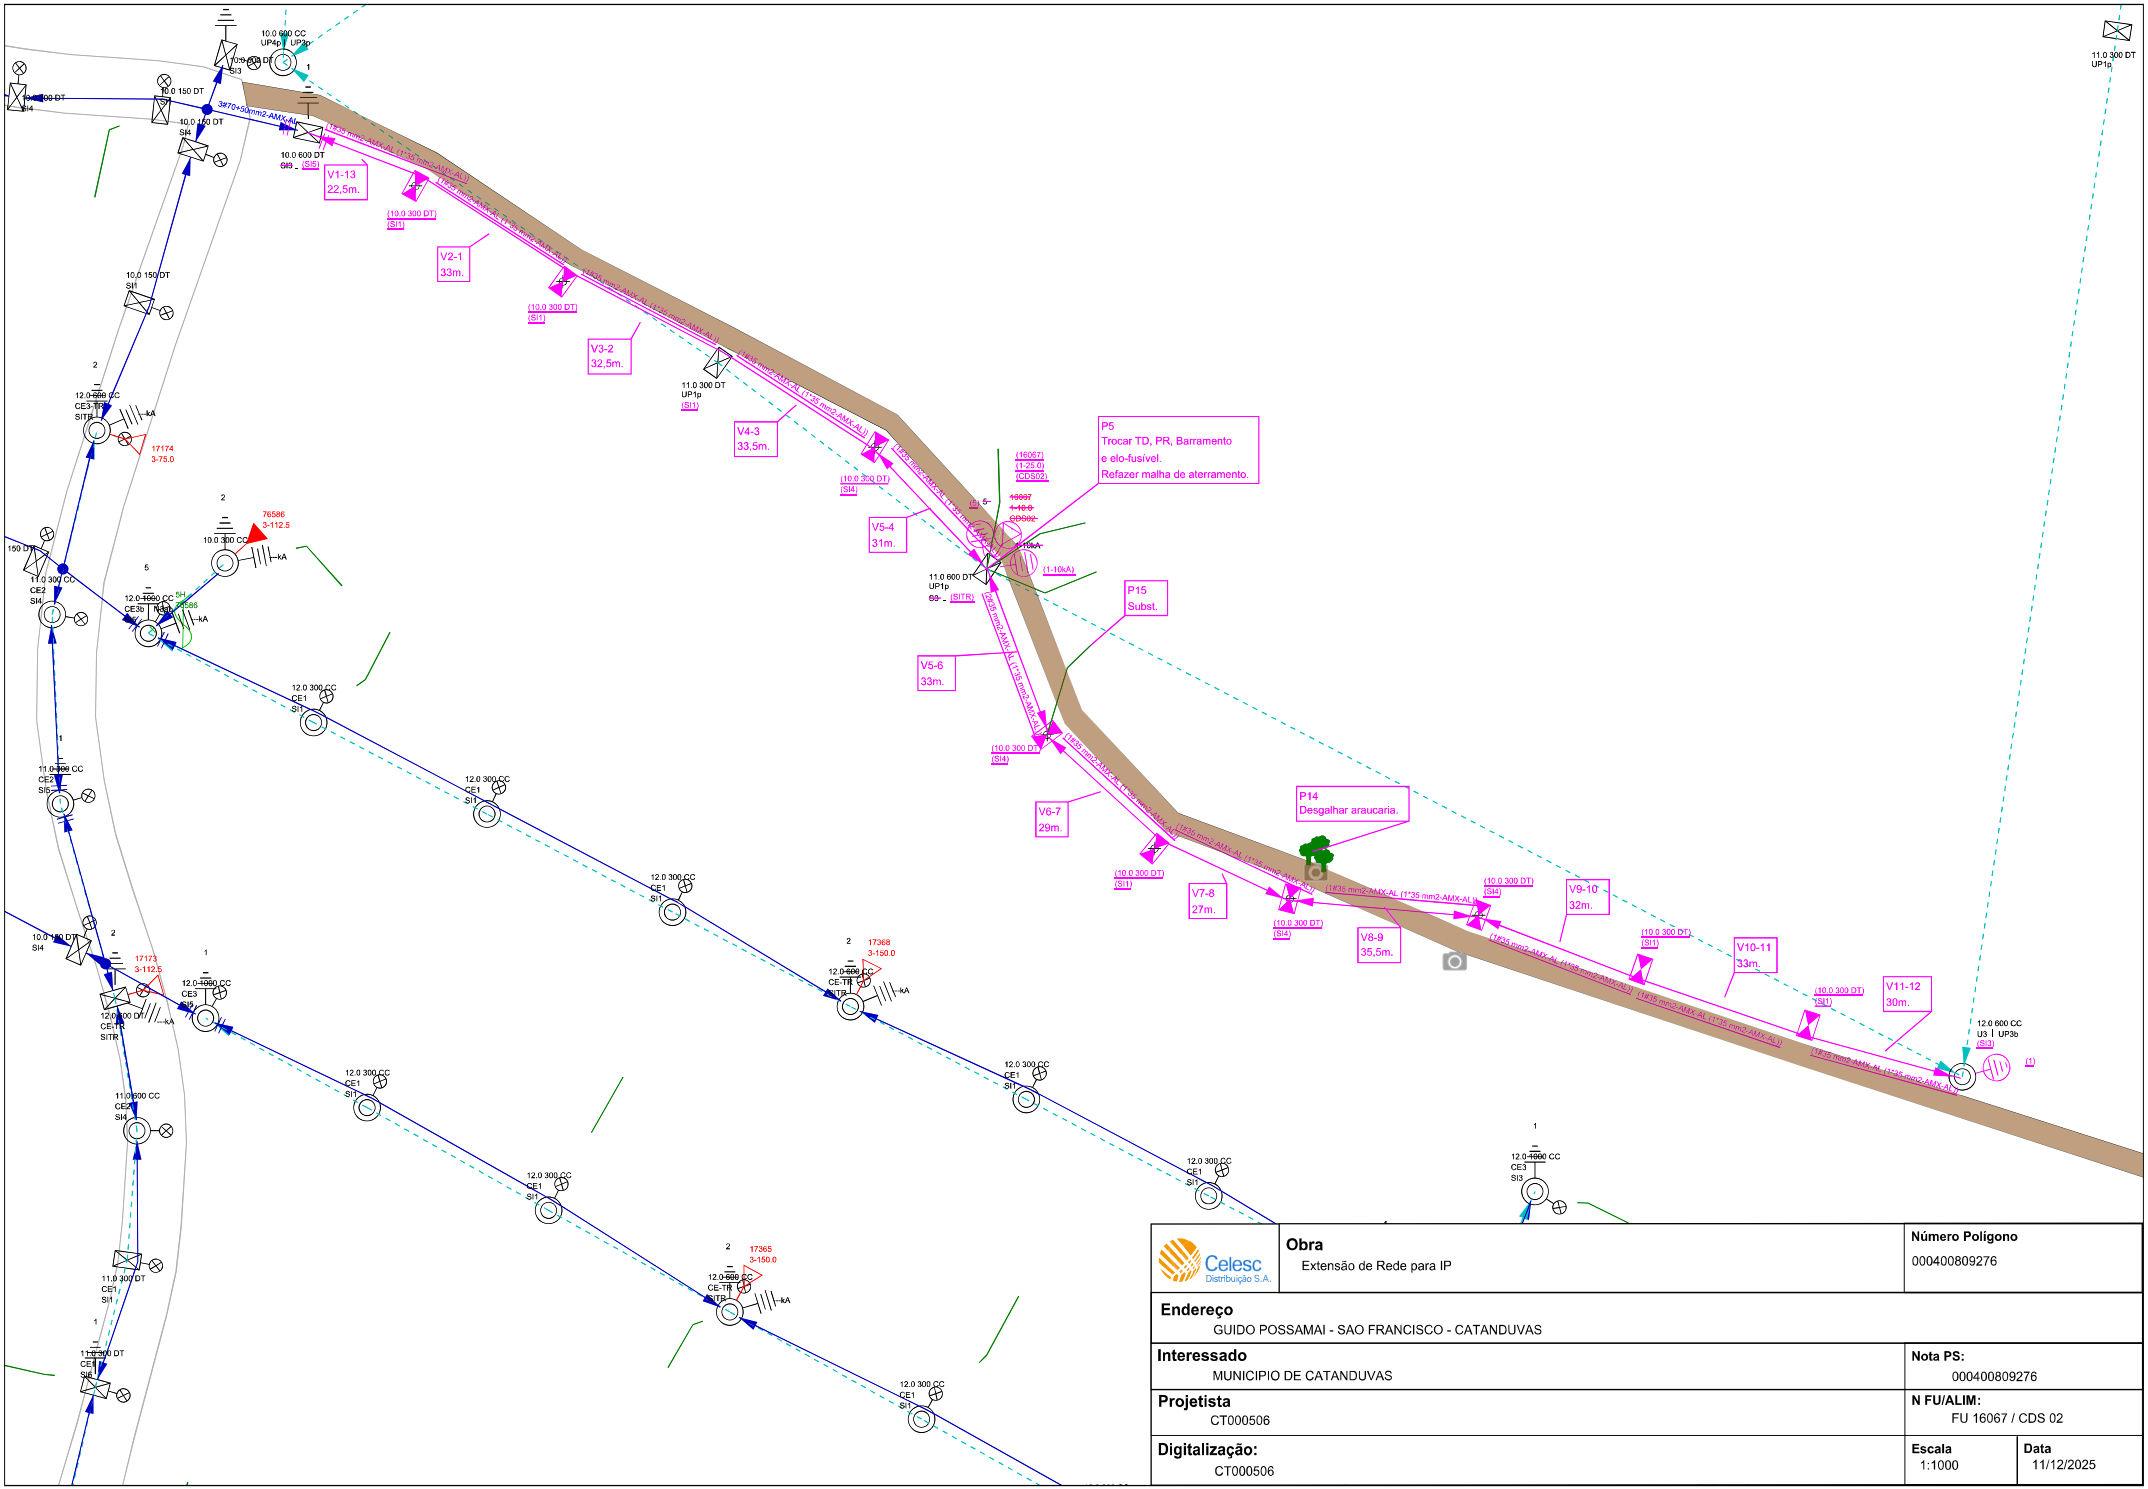

Celesc Distribuição S.A.	**Obra** Extensão de Rede para IP	**Número Polígono** 000400809276
Endereço GUIDO POSSAMAI - SAO FRANCISCO - CATANDUVAS		
Interessado MUNICIPIO DE CATANDUVAS		**Nota PS:** 000400809276
Projetista CT000506		**N FU/ALIM:** FU 16067 / CDS 02
Digitalização: CT000506	**Escala** 1:1000	**Data** 11/12/2025