Celesc Distribuição S.A.

Relatório de Materias Previstos
A Instalar e Retirar

ARJOA
JOAÇABA

Finalidade: 110 - ACRÉSCIMO DE CARGA/DEMANDA - PF

NOTA PS nº: 400809429

Consumidor: MUNICIPIO DE CATANDUVAS
Endereço da Obra: OLAVO BILAC, S/N
Bairro: CENTRO OESTE-CTVAS
Município: CATANDUVAS
Eqpto. Referência: 84034

MATERIAL À INSTALAR

			Reserva:		Projeto:	
Item	**Cód.**	**Descrição**	**Unid.**	**Preço Unit.**	**Quant.**	**Preço Total**
1	6155	ALCA PREF DISTR AC 1/0AWG 710MM AM	PEÇ	0,00	4,000	0,00
2	6153	ALCA PREF DISTR AC 4AWG 430MM LR	PEÇ	0,00	6,000	0,00
3	35032	ALCA PREF SERV AC ISOL 10/16MM2 330MM BR	PEÇ	0,00	6,000	0,00
4	2270	ARMACAO SECUNDARIA 1 ESTRIBO 125X110MM	PEÇ	0,00	5,000	0,00
5	1827	ARRUELA QUADRADA LISA ACO D18X38X38X3MM	PEÇ	0,00	4,000	0,00
6	30377	CABO COBERTO CU XLPE 15 KV 16 MM2	M	0,00	18,600	0,00
7	5316	CABO ISOL CU 0,6/1KV 120MM2 PRETO	M	0,00	1,500	0,00
8	5332	CABO ISOL CU 450/750V 25MM2 PR EX-FLEX	M	0,00	2,000	0,00
9	34176	CABO MULTIPLEX AL 3X1X10+10MM2 0,6/1KV I	M	0,00	57,000	0,00
10	17928	CABO MULTIPLEX AL 3X1X120+70MM2 0,6/1KV	M	0,00	75,469	0,00
11	34255	CABO MULTIPLEX AL 3X1X70+50MM2 0,6/1KV	M	0,00	1,000	0,00
12	5230	CABO NU COBRE 7 FIOS 25 MM2	KG	0,00	6,185	0,00
13	17032	CARTUCHO METALICO CALIBRE 22 AZUL	PEÇ	0,00	8,000	0,00
14	17031	CARTUCHO METALICO CALIBRE 22 VERMELHA	PEÇ	0,00	1,000	0,00
15	7753	CHAVE FUS 1P 25,8KV BASE C 300A PF 100A	PEÇ	0,00	3,000	0,00
16	1997	CINTA POSTE CIRCULAR DI 190MM 5000DAN	PEÇ	0,00	1,000	0,00
17	1998	CINTA POSTE CIRCULAR DI 200MM 5000DAN	PEÇ	0,00	1,000	0,00
18	2000	CINTA POSTE CIRCULAR DI 210MM 5000DAN	PEÇ	0,00	2,000	0,00
19	2001	CINTA POSTE CIRCULAR DI 220MM 5000DAN	PEÇ	0,00	5,000	0,00
20	2002	CINTA POSTE CIRCULAR DI 230MM 5000DAN	PEÇ	0,00	1,000	0,00
21	2005	CINTA POSTE CIRCULAR DI 260MM 5000DAN	PEÇ	0,00	3,000	0,00
22	6406	CONEC CUNHA AL CB 2/0-1/0AWGX3/0-2AWG AZ	PEÇ	0,00	2,000	0,00
23	6404	CONEC CUNHA AL CB 2/0AWGX4AWG/25MM2 AZ	PEÇ	0,00	2,000	0,00
24	6465	CONEC CUNHA AL CB 4/0AWGX1/0AWG/50MM2 AZ	PEÇ	0,00	1,000	0,00
25	6461	CONEC CUNHA AL CB 4/0AWGX4AWG/25MM2 AZ	PEÇ	0,00	3,000	0,00
26	6784	CONEC CUNHA AL CB 4X4AWG/2X6AWG 25MM2 VM	PEÇ	0,00	1,000	0,00
27	21755	CONEC CUNHA ATERR CU/AI 25/35MM2XD13MM	PEÇ	0,00	5,000	0,00
28	6386	CONECTOR CUNHA RAMAL B-ASSIMETRICO LR	PEÇ	0,00	8,000	0,00
29	6383	CONECTOR CUNHA RAMAL I-SIMETRICO CZ	PEÇ	0,00	3,000	0,00
30	6381	CONECTOR CUNHA RAMAL III-SIMETRICO VM	PEÇ	0,00	4,000	0,00
31	18530	CONECTOR PIERC T 16-70MM2 D 1,5-6MM2	PEÇ	0,00	4,000	0,00
32	18531	CONECTOR PIERC T 16-70MM2 D 6-35MM2	PEÇ	0,00	12,000	0,00
33	18534	CONECTOR PIERC T 50-120MM2 D 50-120MM2	PEÇ	0,00	6,000	0,00
34	13600	CRUZETA TUBULAR ACO 90X90X2000MM	PEÇ	0,00	2,000	0,00
35	7569	ELO FUSIVEL DISTRIBUICAO H 5A 500MM	PEÇ	0,00	3,000	0,00
36	5265	FIO ALUM COBERTO MOLE 4AWG P/AMARRACAO	M	0,00	2,500	0,00
37	5264	FIO NU ALUM RECOZ 145DAN 4AWG AMARRACAO	KG	0,00	0,343	0,00
38	5627	FITA ALUMINIO EC-0 PROTECAO CB ALUMINIO	KG	0,00	0,130	0,00
39	2167	HASTE ATERRAMENTO ACO/COBRE 12,7X2400MM	PEÇ	0,00	5,000	0,00
40	13692	ISOLADOR PILAR PORCELANA RD 23,1KV	PEÇ	0,00	3,000	0,00
41	5013	ISOLADOR ROLDANA PORCELANA 45MM 600V	PEÇ	0,00	5,000	0,00
42	36159	KIT PARAFUSO CAB SEXT INOX M12X60MM	CJ	0,00	7,000	0,00
43	2181	MAO FRANCESA PERF ACO 1010/1020 726MM	PEÇ	0,00	2,000	0,00
44	2242	OLHAL ACO PARA PARAFUSO 16MM 5000DAN	PEÇ	0,00	5,000	0,00

MATERIAL À INSTALAR

Item	Cód.	Descrição	Reserva: Unid.	Reserva: Preço Unit.	Projeto: Quant.	Projeto: Preço Total
45	7626	PARA-RAIO DISTRIB 21KV 10KA OXIDO ZINCO	PEÇ	0,00	3,000	0,00
46	1798	PARAFUSO CAB ABAUL ACO 7007 16X 45X45MM	PEÇ	0,00	8,000	0,00
47	1799	PARAFUSO CAB ABAUL ACO 7007 16X 70X60MM	PEÇ	0,00	6,000	0,00
48	1794	PARAFUSO CAB ABAUL ACO 7007 16X150X75MM	PEÇ	0,00	2,000	0,00
49	1620	PARAFUSO CAB QUAD ACO 7007 16X125X80MM	PEÇ	0,00	2,000	0,00
50	14183	PINO FIX ISOL PILAR ACO 1030 140X60MM	PEÇ	0,00	3,000	0,00
51	4642	POSTE CONCRETO CIRC 12M 600DAN 1 SEGM	PEÇ	0,00	1,000	0,00
52	2153	SAPATILHA CABO DE ACO 54X75MM	PEÇ	0,00	5,000	0,00
53	2179	SELA CRUZETA ACO CARBONO GALVANIZADO	PEÇ	0,00	2,000	0,00
54	2086	SUPORTE L COM PARAFUSOS 205X85MM 200DAN	PEÇ	0,00	3,000	0,00
55	2100	SUPORTE TD POSTE CIRC D255MM	PEÇ	0,00	1,000	0,00
56	2105	SUPORTE TD POSTE CIRC D270MM	PEÇ	0,00	1,000	0,00
57	27276	TD 3F 112,5KVA 23,1KV 380/220V 25KV MIN	PEÇ	0,00	1,000	0,00
58	25588	TERMINAL COMPR PRE-ISOL BT CB120MM2MR/RS	PEÇ	0,00	7,000	0,00
					Total R$	0,00

MATERIAL À RETIRAR

Ordem Desativação:

Item	Cód.	Descrição	Unid.	Preço Unit.	Quant.	Preço Total
1	2270	ARMACAO SECUNDARIA 1 ESTRIBO 125X110MM	PEÇ	0,00	12,000	0,00
2	2271	ARMACAO SECUNDARIA 2 ESTRIBOS 325X310MM	PEÇ	0,00	2,000	0,00
3	1822	ARRUELA QUADRADA LISA ACO D12X32X32X3MM	PEÇ	0,00	3,000	0,00
4	5274	CABO NU ALUM CA 7 FIOS 4AWG	KG	0,00	19,970	0,00
5	1992	CINTA POSTE CIRCULAR DI 150MM 5000DAN	PEÇ	0,00	2,000	0,00
6	2001	CINTA POSTE CIRCULAR DI 220MM 5000DAN	PEÇ	0,00	3,000	0,00
7	14265	CRUZETA CONCRETO 90X112X2100MM 400DAN	PEÇ	0,00	1,000	0,00
8	13692	ISOLADOR PILAR PORCELANA RD 23,1KV	PEÇ	0,00	3,000	0,00
9	5013	ISOLADOR ROLDANA PORCELANA 45MM 600V	PEÇ	0,00	16,000	0,00
10	2174	MAO FRANCESA PLANA ACO 726MM-FORA PADRAO	PEÇ	0,00	2,000	0,00
11	1798	PARAFUSO CAB ABAUL ACO 7007 16X 45X45MM	PEÇ	0,00	1,000	0,00
12	1794	PARAFUSO CAB ABAUL ACO 7007 16X150X75MM	PEÇ	0,00	1,000	0,00
13	1615	PARAFUSO CAB QUAD ACO 7007 12X125X80MM	PEÇ	0,00	2,000	0,00
14	14183	PINO FIX ISOL PILAR ACO 1030 140X60MM	PEÇ	0,00	3,000	0,00
15	4634	POSTE CONCRETO CIRC 11M 150DAN 1 SEGM	PEÇ	0,00	1,000	0,00
16	2179	SELA CRUZETA ACO CARBONO GALVANIZADO	PEÇ	0,00	1,000	0,00
					Total R$	0,00

INFORMAÇÕES ADICIONAIS

Quant. Postes Inst.:	1	**Quant. Trafos Inst.:**	1	**Peso Bruto Mat.Inst. (exceto postes):**	931,160
Quant. Postes Ret..:	1	**Quant. Trafos Ret..:**	0	**Peso Bruto Mat. Ret. (exceto postes):**	129,618

Celesc Distribuição S.A.

Relatório de Serviços Previstos
Linha Energizada e Não Energizada

ARJOA
Ag. Regional Joaçaba

Finalidade: 110 - ACRÉSCIMO DE CARGA/DEMANDA - PF

NOTA PS nº: 400809429

Consumidor: MUNICIPIO DE CATANDUVAS
Endereço da Obra: OLAVO BILAC, S/N
Município: CATANDUVAS

Bairro: CENTRO OESTE-CTVAS
Eqpto. Referência: 84034

SERVIÇOS À INSTALAR			LINHA VIVA			
Item	**Cód.**	**Descrição**	**Unid**	**Preço Unit.**	**Quant.**	**Preço Total**
1	653549	Apoio L.V. condução de inst. de poste	CJ	0,00	1,000	0,00
2	651461	DESLOCAMENTO DE PESSOAL	ULV	0,00	48,000	0,00
3	646001	Instalar Chave Fusível - FU	UN	0,00	3,000	0,00
4	642001	Instalar Estrut N1, B1, M1, T1	CJ	0,00	2,000	0,00
5	645103	Limpeza, Reaperto ou Subst. Conector	UN	0,00	3,000	0,00
6	653578	Registro e acompanhamento	UN	0,00	1,000	0,00
					Subtotal	0,00
					Subtotal R$	0,00

SERVIÇOS À INSTALAR			LINHA MORTA			
Item	**Cód.**	**Descrição**	**Unid**	**Preço Unit.**	**Quant.**	**Preço Total**
1	300025	ATERRAMENTO SIMPLES - UMA HASTE	UA	0,00	1,000	0,00
2	300026	ATERRAMENTO SIMPLES, DEMAIS HASTES, POR	UA	0,00	4,000	0,00
3	300006	Abert. Cava em Rocha Sem Uso Explosivo	UA	0,00	1,000	0,00
4	300042	CONCRETAGEM DE BASE	UA	0,00	1,000	0,00
5	300247	INST. OLHAL P/ FIXAÇÃO DE CONDUTOR NEUTR	UA	0,00	5,000	0,00
6	300291	INSTALAÇÃO DE ARMAÇÃO SECUNDÁRIA	UA	0,00	5,000	0,00
7	300368	INSTALAÇÃO DE PÁRA-RAIOS (POR UNIDADE)	UA	0,00	3,000	0,00
8	300384	INSTALAÇÃO DE TRANSFORMADOR TRIFÁSICO	UA	0,00	1,000	0,00
9	653075	Inst. de Ilum. Pub. Comum (montada)	UA	0,00	2,000	0,00
10	300177	Inst. de aterramento temporário BT.	UA	0,00	1,000	0,00
11	653112	Inst. de terminal a compressao, por cond	UA	0,00	7,000	0,00
12	300371	Instalação Poste 12 a 15m com Guindauto	UA	0,00	1,000	0,00
13	300319	Instalação de conector perfurante em BT	UA	0,00	6,000	0,00
14	300321	Instalação de conector tipo cunha	UA	0,00	5,000	0,00
15	300378	Instalação relé fotoelétrico individual	UA	0,00	4,000	0,00
16	300404	Lançam condut multiplex BT 120mm² por km	KM	0,00	0,069	0,00
17	650857	OPERAÇÃO DE CHAVE	UA	0,00	6,000	0,00
18	300582	RETENSIONAMENTO DE CONDUTOR ,POR KM	KM	0,00	0,165	0,00
19	650855	RETENSIONAMENTO/RECONEXÃO DE RAMAL	UA	0,00	1,000	0,00
20	652150	SERVIÇO UTILIZAÇÃO SOFTWARE DE SEGURANÇA	UA	0,00	1,000	0,00
21	300741	SUBSTITUIÇÃO DE RAMAL DE LIGAÇÃO	UA	0,00	3,000	0,00
22	300753	Trans. mat. percurso 21 a 50 km p/kg	KG	0,00	0,878	0,00
23	300755	Transp poste >=12m e 1000dan de 21a50 km	UA	0,00	1,000	0,00
					Subtotal	0,00
					Subtotal R$	0,00


SERVIÇOS À RETIRAR			LINHA VIVA			
Item	**Cód.**	**Descrição**	**Unid**	**Preço Unit.**	**Quant.**	**Preço Total**
1	653550	Apoio L.V. na condução de ret. de poste	CJ	0,00	1,000	0,00
					Subtotal	0,00
					Subtotal R$	0,00

SERVIÇOS À RETIRAR			LINHA VIVA			
Item	**Cód.**	**Descrição**	**Unid**	**Preço Unit.**	**Quant.**	**Preço Total**
2	642002	Retirar Estrut N1, B1, M1, T1	CJ	0,00	1,000	0,00
					Subtotal	0,00
					Subtotal R$	0,00

SERVIÇOS À RETIRAR			LINHA MORTA			
Item	**Cód.**	**Descrição**	**Unid**	**Preço Unit.**	**Quant.**	**Preço Total**
1	300595	RETIRADA DE ARMAÇÃO SECUNDÁRIA	UA	0,00	14,000	0,00
2	300610	RETIRADA DE CONDUTOR 4 CA/CAA E CU 6, PO	KM	0,00	0,335	0,00
3	653433	Ret. de Iluminacao Pub.Comum (montada)	UA	0,00	2,000	0,00
4	300658	Retirada Poste Menor 12m - Com Guindauto	UA	0,00	1,000	0,00
5	300753	Trans. mat. percurso 21 a 50 km p/kg	KG	0,00	0,122	0,00
6	300760	Transp poste inf 12m inf 1000dan 21-50KM	UA	0,00	1,000	0,00
					Subtotal	0,00
					Subtotal R$	0,00

INFORMAÇÕES ADICIONAIS

QtdeTotal USC : 0,00	Qtde Total ULV : 0,00	
Valor Total USC R$: 0,00	Valor Total ULV R$: 0,00	Valor Total R$: 0,00

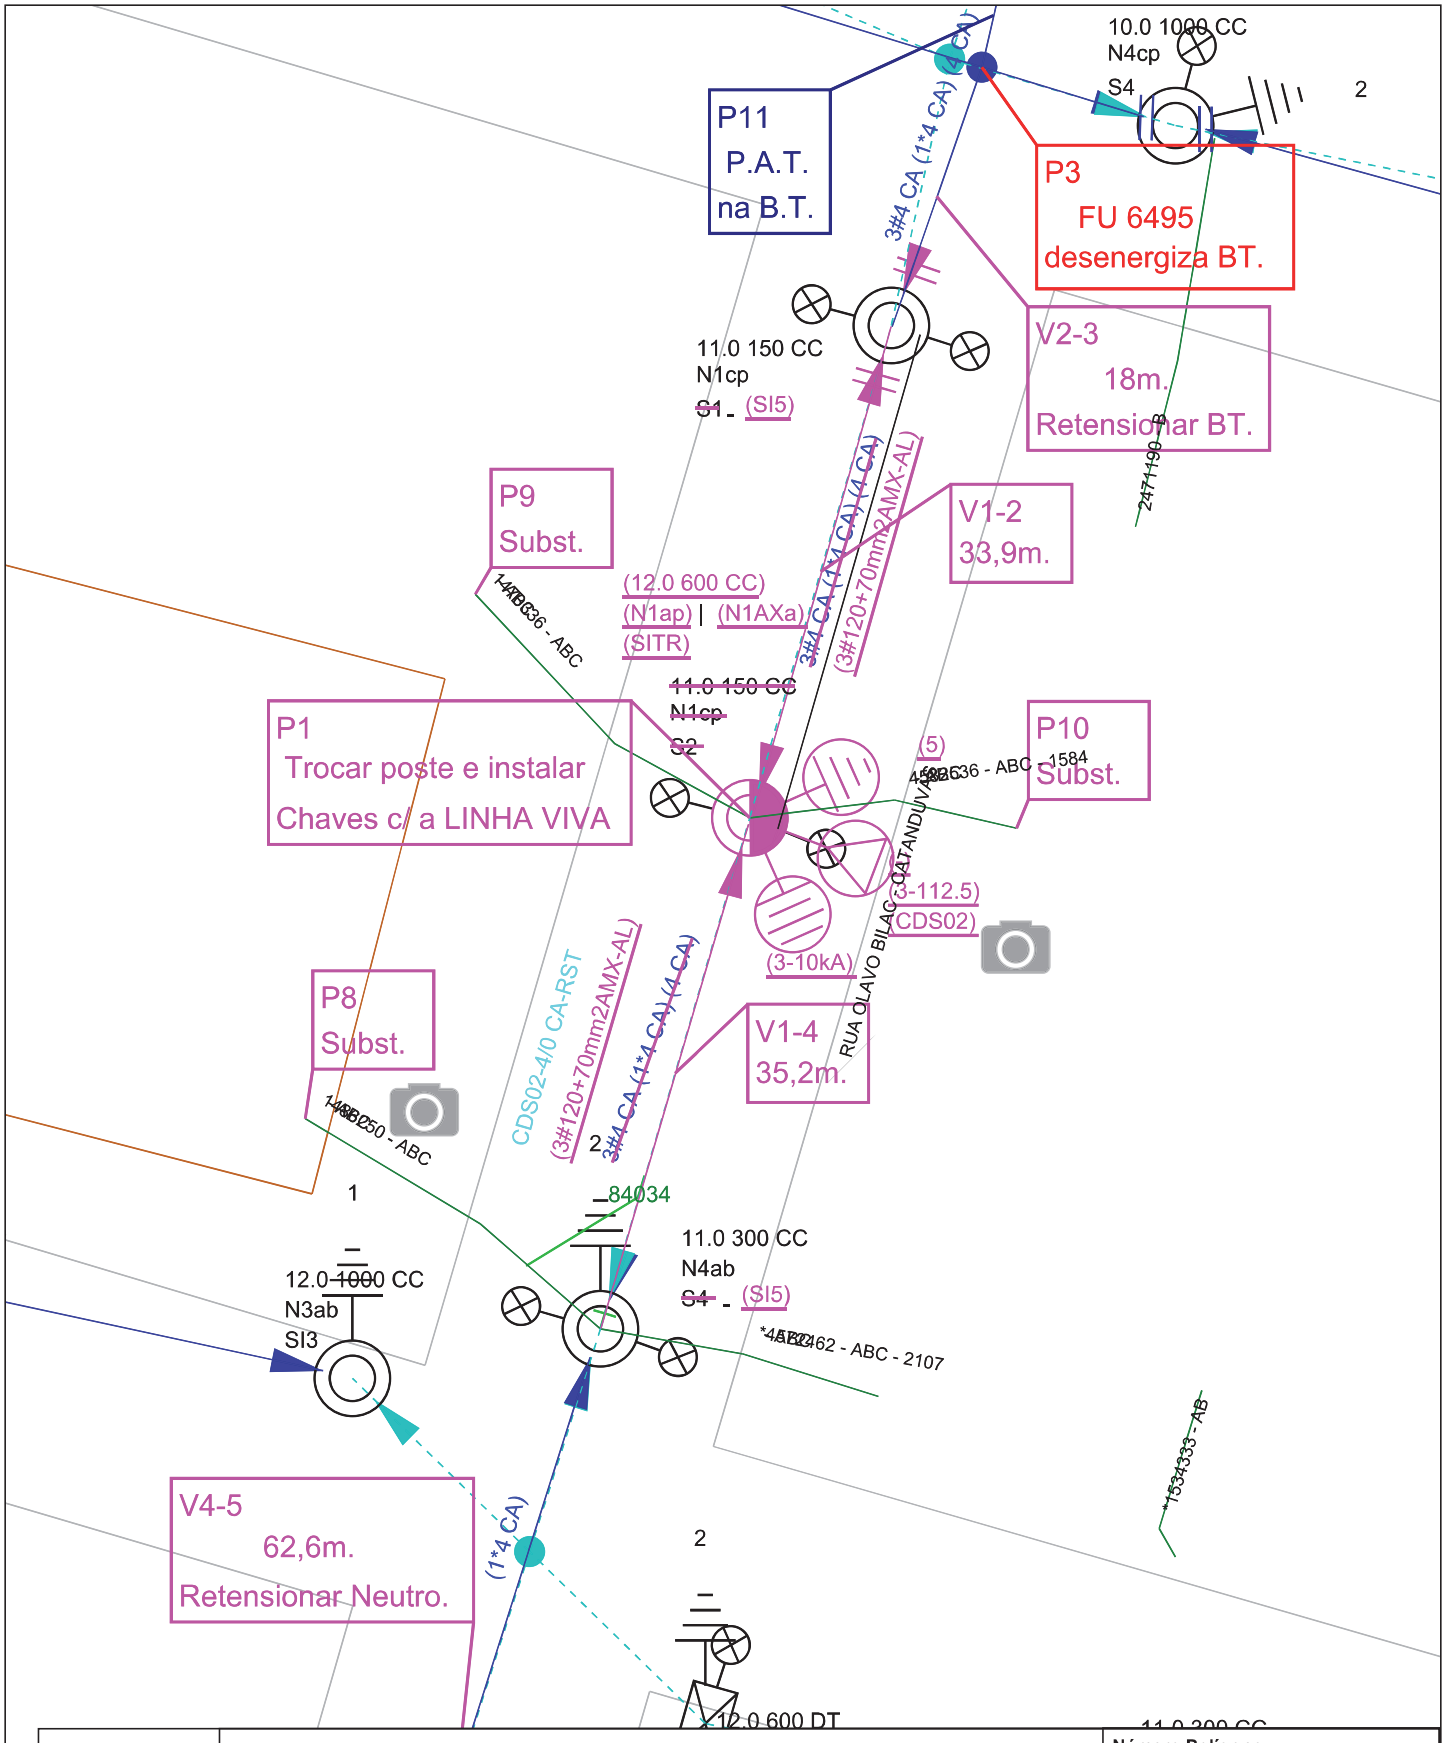

Celesc Distribuição S.A.	**Obra** Troca de Padrão	**Número Polígono** 000400809429
Endereço OLAVO BILAC - CENTRO OESTE-CTVAS - CATANDUVAS		
Interessado MUNICIPIO DE CATANDUVAS		**Nota PS:** 000400809429
Projetista CT000506		**N FU/ALIM:** FU 6495 / CDS 02
Digitalização: CT000506	**Escala** 1:500	**Data** 09/12/2025