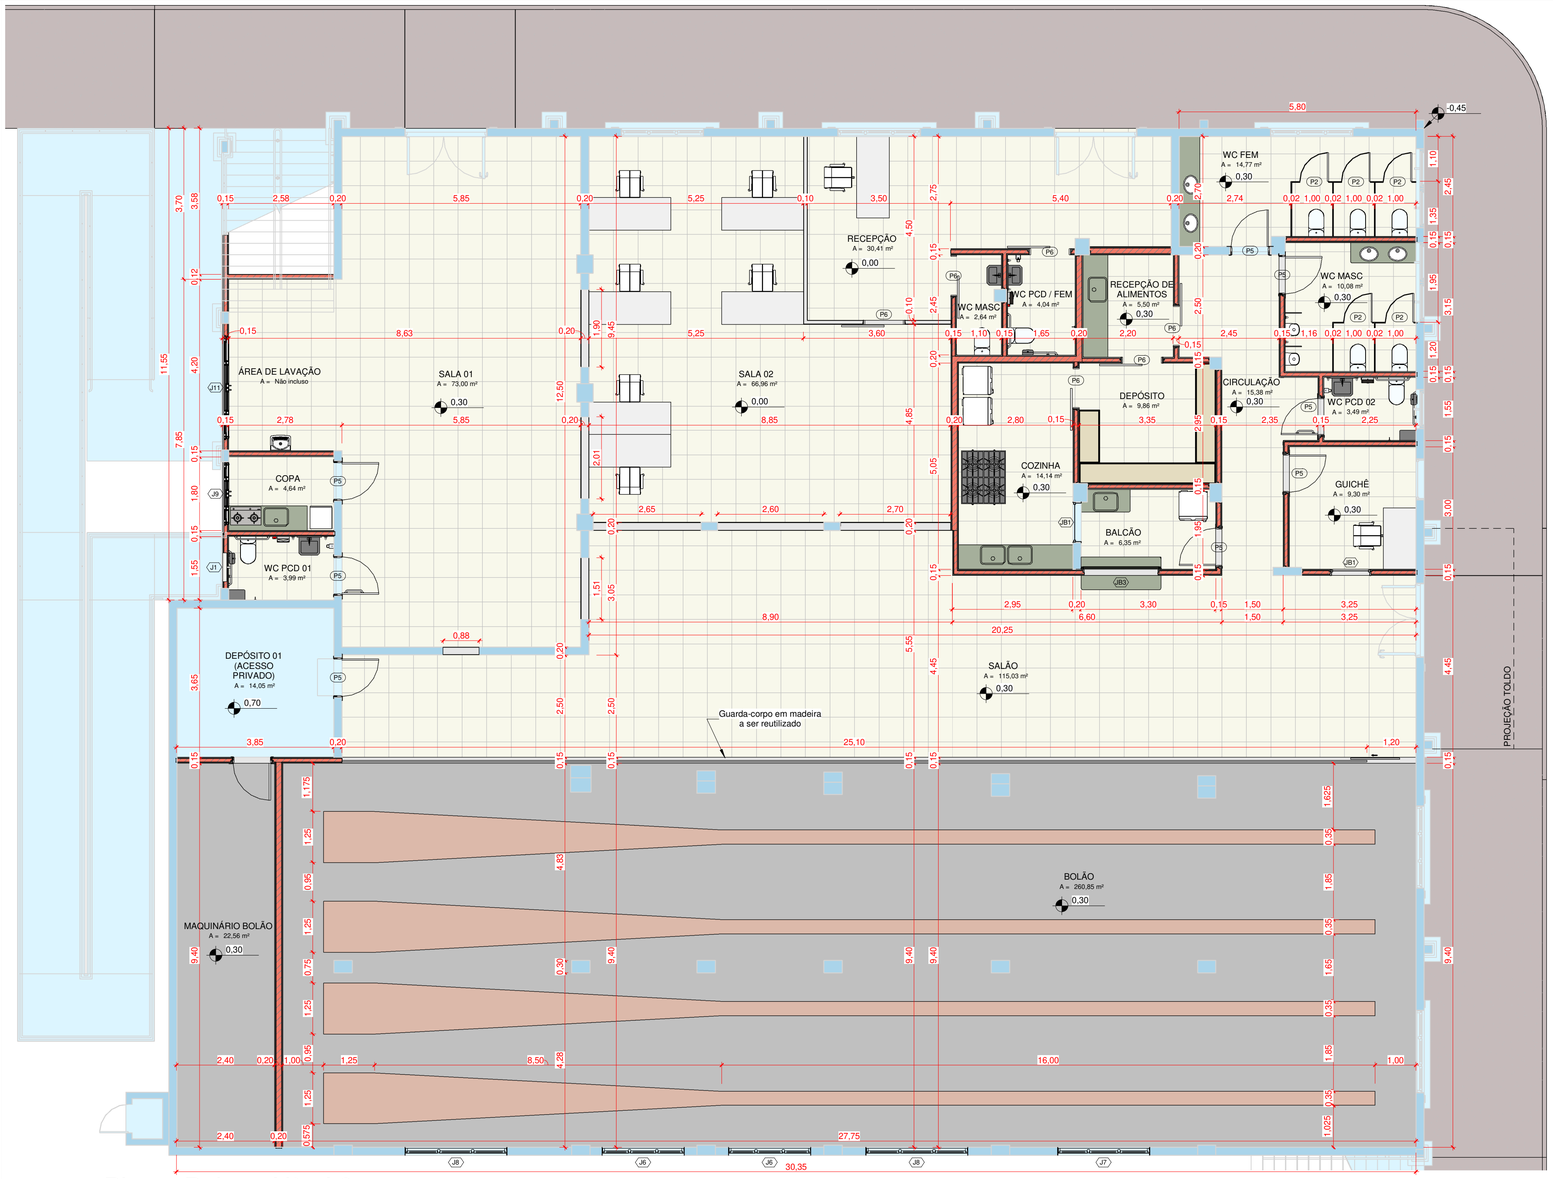


1 Planta Baixa - Nível 0

1 : 75

ÁREA: 748,30 m²

Quantidade de portas - À Executar

Marca	Familia	Altura	Largura	Material	Contagem
P2	Porta de Abrir - Alumínio - 1 Folha - Veneziana	2,00	0,70	Alumínio	5
P5	Porta de Abrir - Lisa - 1 Folha	2,10	0,90	Alumínio	8
P5	Porta de Abrir - Lisa - 1 Folha com barra	2,10	0,90	Alumínio	1
P6	Porta de Correr - Lisa - 1 Folha	2,10	1,00	Alumínio	6

Quantidade de janelas - À Executar

Marca	Familia	Altura	Largura	Peitoril	Material	Contagem
J1	Janela Basculante	0,50	0,70	1,85	Alumínio	1
J6	Janela Basculante - Múltiplo	0,78	1,99	1,52	Alumínio	2
J7	Janela Basculante - Múltiplo	0,78	2,23	1,52	Alumínio	1
J8	Janela Basculante - Múltiplo	0,78	2,48	1,52	Alumínio	2
J9	Janela de Correr - 04 Folhas	1,20	1,50	1,15	Alumínio	1
J11	Janela de Correr - 04 Folhas	1,20	2,50	1,15	Alumínio	1
JB1	Janela-Balcão	0,80	1,00	1,40	Alumínio	2
JB3	Janela Balcão	1,25	1,80	1,15	Alumínio	1


Área do ambiente/Acabamento por tipos

Nome	Piso	Parede	Área	Perímetro
BALCÃO	Cerâmica	Pintura	6,35 m²	10,50 m
BOLÃO	Concreto Polido	Pintura	260,85 m²	74,30 m
CIRCULAÇÃO	Cerâmica	Pintura	15,38 m²	22,50 m
COPA	Cerâmica	Cerâmica	4,64 m²	8,75 m
COZINHA	Cerâmica	Cerâmica	14,14 m²	15,70 m
DEPÓSITO	Cerâmica	Pintura	9,86 m²	12,60 m
DEPÓSITO 01 (ACESSO PRIVADO)	Cerâmica	Pintura	14,05 m²	15,00 m
GUICHÊ	Cerâmica	Pintura	9,30 m²	12,20 m
MAQUINÁRIO BOLÃO	Concreto Polido	Pintura	22,56 m²	23,60 m
RECEPÇÃO	Cerâmica	Pintura	30,41 m²	27,20 m
RECEPÇÃO DE ALIMENTOS	Cerâmica	Cerâmica	5,50 m²	9,40 m
SALA 01	Cerâmica	Pintura	73,00 m²	37,30 m
SALA 02	Cerâmica	Pintura	66,96 m²	37,00 m
SALÃO	Concreto Polido	Pintura	115,03 m²	63,70 m
WC FEM	Cerâmica	Cerâmica	14,77 m²	17,00 m
WC MASC	Cerâmica	Cerâmica	2,64 m²	7,46 m
WC MASC	Cerâmica	Cerâmica	10,08 m²	12,70 m
WC PCD 01	Cerâmica	Cerâmica	3,99 m²	8,25 m
WC PCD 02	Cerâmica	Cerâmica	3,49 m²	7,60 m
WC PCD / FEM	Cerâmica	Cerâmica	4,04 m²	8,20 m
ÁREA DE LAVAÇÃO	Cerâmica	Pintura	0,00 m²	Não incluso




4 Detalhe - Ventilação Forçada

1 : 75

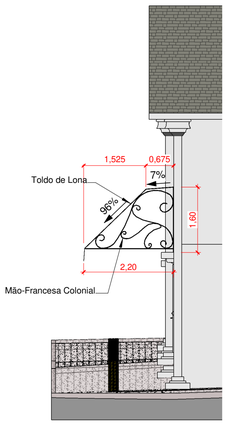

2 Detalhe - Toldo

1 : 75

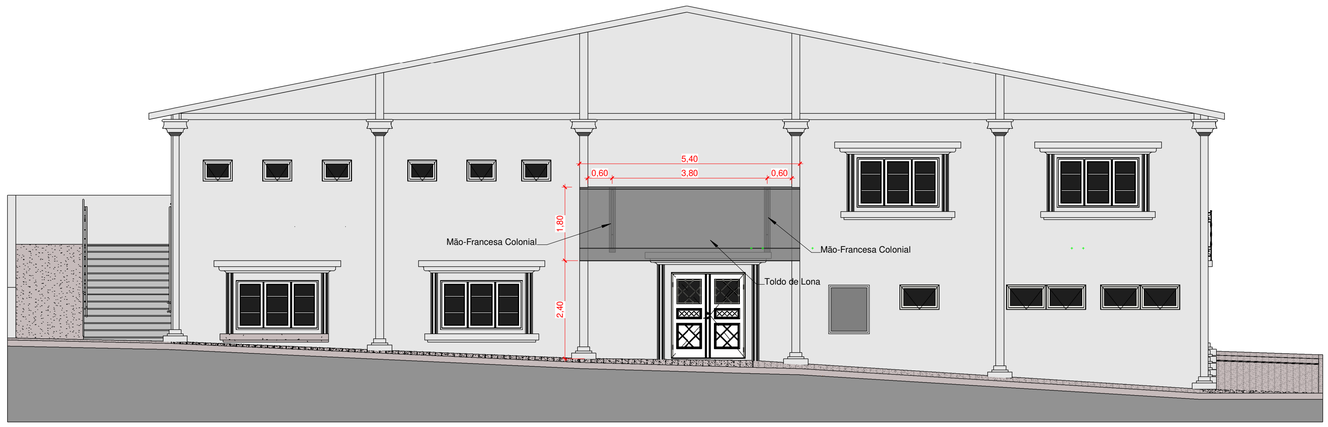

3 Elevação Lateral Esquerda

1 : 75

Aprovações:

AMMOC

Rua Roberto Trompowski,68 - 2º andar / Tel: 49 3522-2800 - www.ammoc.org.br - e-mail: ammoc@ammoc.org.br - Joaçaba/SC

PREFEITURA MUNICIPAL DE CATANDUVAS

Obra:

REFORMA CLUBE SHARUC - 2ª ETAPA

ARQUITETÔNICO

Local da Obra: RUA NEREU RAMOS, BAIRRO CENTRO - CATANDUVAS / SANTA CATARINA

Conteúdo:
- Planta baixa: Nível 0
- Detalhe: Toldo, Ventilação Forçada
- Elevação: Lateral Esquerda

Responsável Técnico:
Ana Júlia U. de Carvalho - Eng. Civil - CREA/SC 105.295-8
André Brito Dotti - Eng. Civil- CREA/SC 162.237-5
Andre Felipe Kasteller - Eng. Civil - CREA-SC 201.019-5
Camila Zagonel - Eng. Civil - CREA-SC 112.963-0
Denir Narcizo Zulian - Eng. Civil - CREA/SC 50.805-8
Felipe Lorenci Parisoto - Eng. Agrônomo - CREA/SC 183.059-9
Max Mooshammer - Eng. Civil - CREA/SC 139.164-0
Suellen Karine Cervelin - Eng. Civil- CREA/SC 166.933-0

ARQ 01/02

Quaisquer alterações consulte os responsáveis técnicos:

Assinado digitalmente por ANDRE BRITO DOTTI:09006284998
DN: C=BR, O=ICP-Brasil, OU=Secretaria da Receita Federal do Brasil - RFB, OU=RFB e-CPF A3, OU=(EM BRANCO), OU=83729848000183, OU=certificado digital, CN=ANDRE BRITO DOTTI:09006284998
Razão: Eu sou o autor deste documento
Data: 2026.03.03 10:22:11-03'00'

Assinatura Responsável Técnico | Assinatura Prefeito(a) Municipal

Desenho:	Data:	Escala:	Área Total:
ANDRÉ DOTTI	AGOSTO / 2025	Indicada (s)	1.443,94 m²