
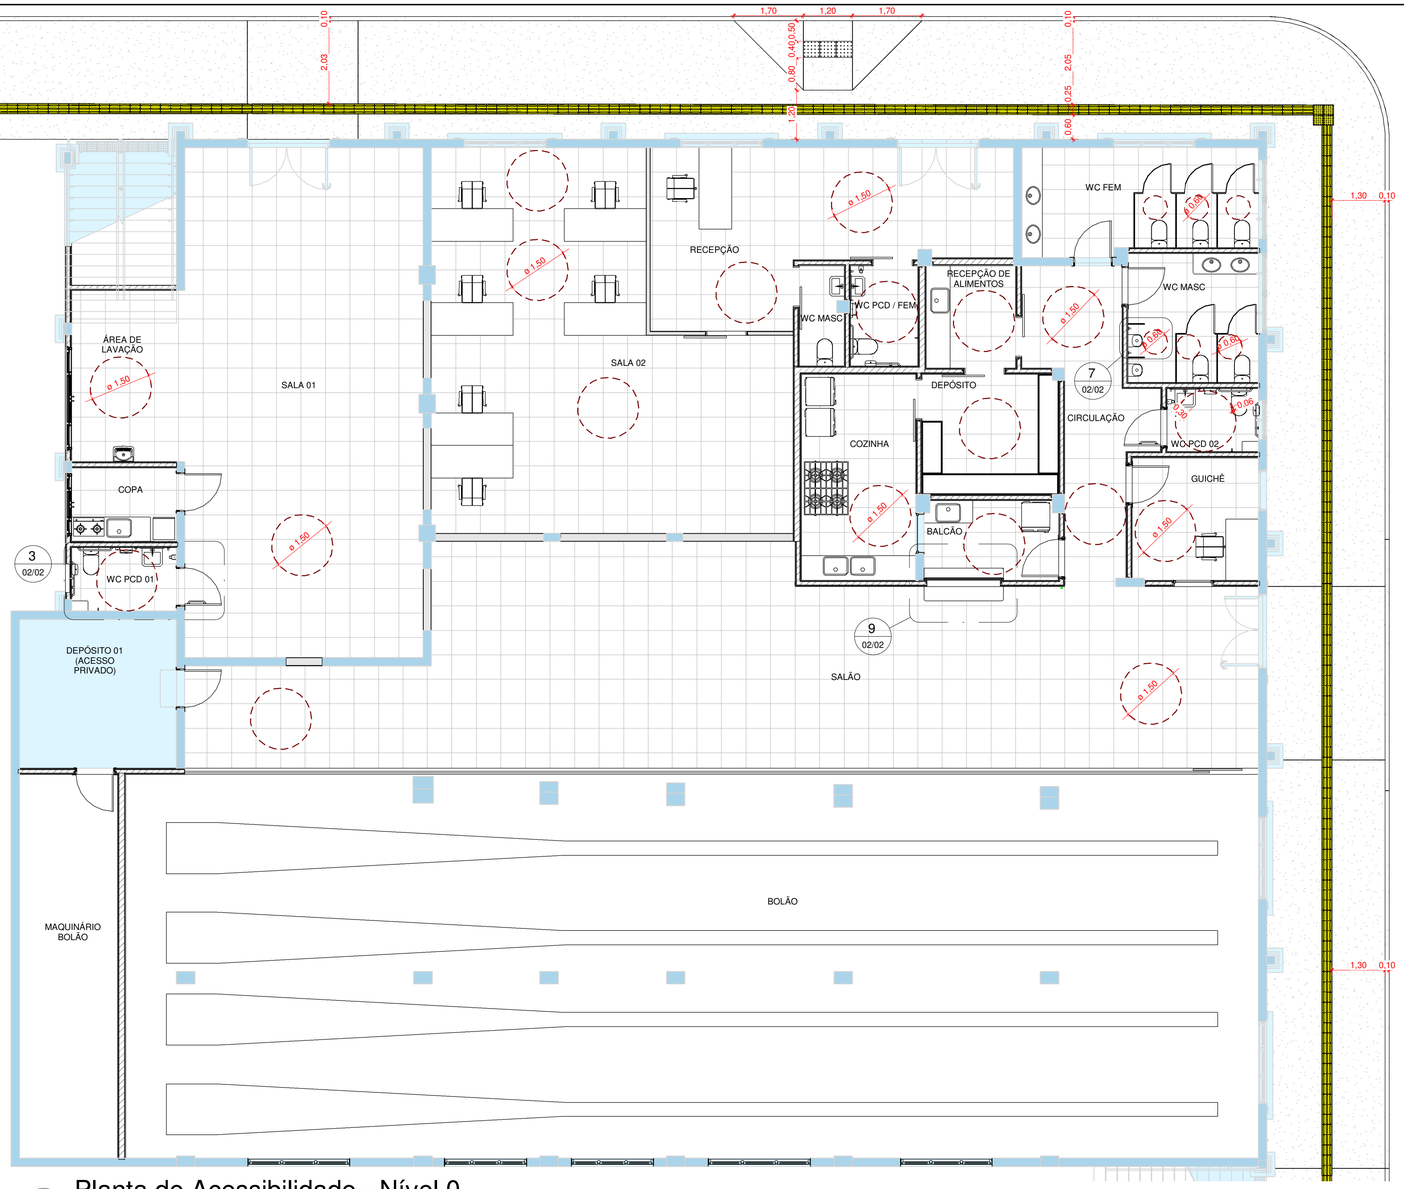


1 Planta de Acessibilidade - Nível 0
1 : 75

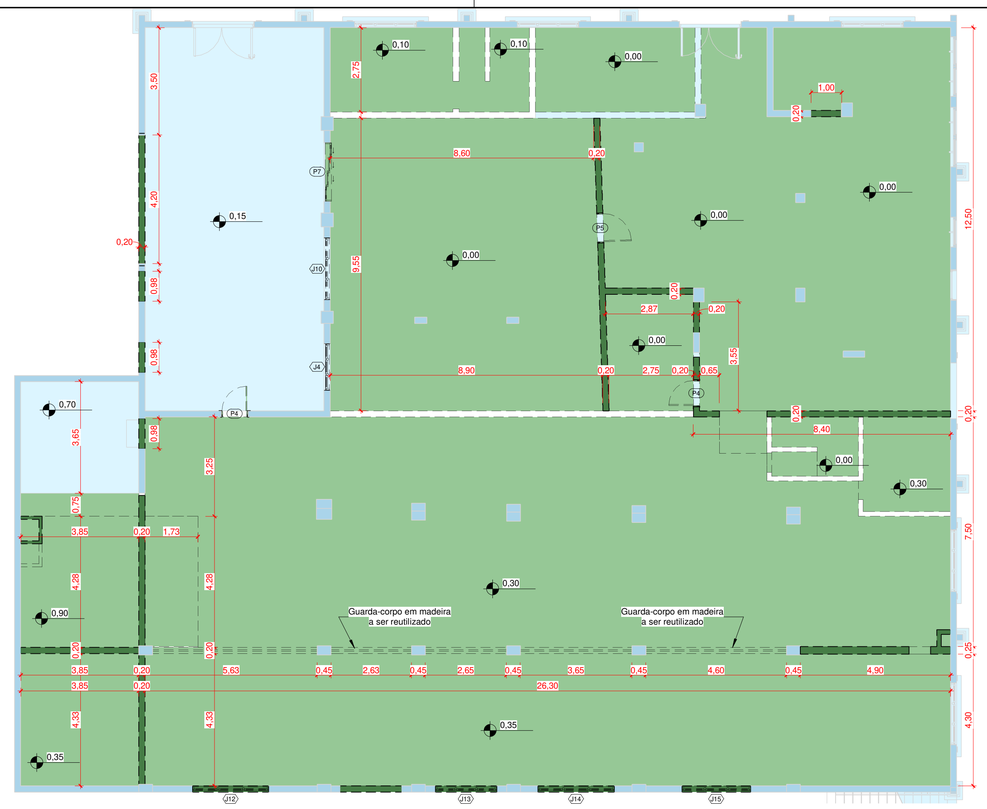


2 Planta de Demolição - Nível 0
1 : 100

Quantidade de janelas - À Demolir


Marca	Família	Altura	Largura	Peitoril	Material	Contagem
J4	Janela Basculante - Múltiplo	1,00	1,50	1,10	Alumínio / Vidro 6 mm	1
J10	Janela Basculante - Múltiplo	1,25	2,00	0,65	Alumínio / Vidro 6 mm	1
J12	Janela Basculante - Múltiplo	0,78	2,48	1,52	Alumínio / Vidro 6 mm	1
J13	Janela Basculante - Múltiplo	0,78	1,99	1,52	Alumínio / Vidro 6 mm	1
J14	Janela Basculante - Múltiplo	0,78	2,48	1,52	Alumínio / Vidro 6 mm	1
J15	Janela Basculante - Múltiplo	0,78	2,23	1,52	Alumínio / Vidro 6 mm	1

Quantidade de portas - À Demolir


Marca	Família	Altura	Largura	Contagem
P4	Porta de Abrir - Lisa - 1 Folha	2,10	0,80	2
P5	Porta de Abrir - Lisa - 1 Folha	2,10	0,90	1
P7	Porta de Correr - Alumínio - 4 Folhas	2,10	1,90	1

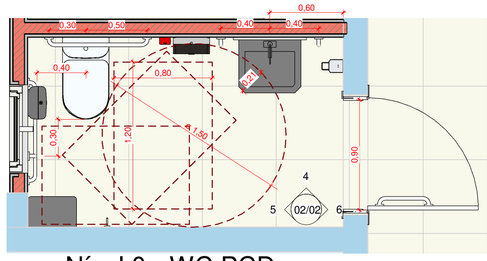


3 Nível 0 - WC PCD
1 : 25

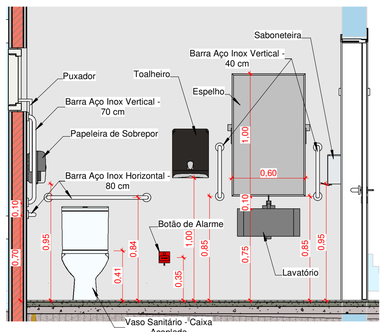


4 Nível 0 - Elevação 2.A
1 : 25

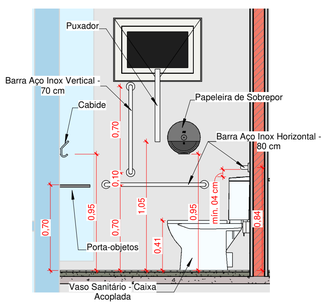


5 Nível 0 - Elevação 2.B
1 : 25

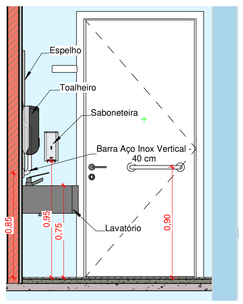


6 Nível 0 - Elevação 2.C
1 : 25

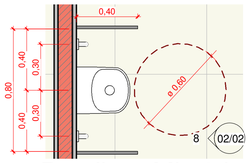


7 Detalhe - Mictório
1 : 20

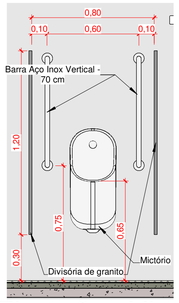

8 Elevação - Mictório
1 : 20

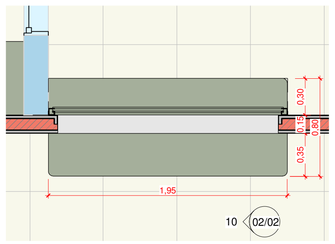

9 Detalhe - Balcão
1 : 25

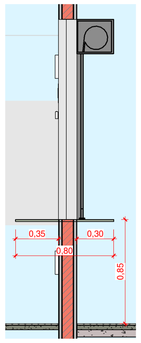

10 Elevação - Balcão
1 : 25

Aprovações:

AMMOC

Rua Roberto Trompowski,68 - 2º andar / Tel: 49 3522-2800 - www.ammoc.org.br - e-mail: ammoc@ammoc.org.br - Joaçaba/SC

PREFEITURA MUNICIPAL DE CATANDUVAS

Obra:

REFORMA CLUBE SHARUC - 2ª ETAPA

ARQUITETÔNICO

Local da Obra: RUA NEREU RAMOS, BAIRRO CENTRO - CATANDUVAS / SANTA CATARINA

Conteúdo:
- Planta de acessibilidade: Nível 0
- Planta de demolição: Nível 0
- Detalhe: WC PCD, balcão e mictório

Responsável Técnico:
Ana Júlia U. de Carvalho - Eng. Civil - CREA/SC 105.295-8
André Brito Dotti - Eng. Civil- CREA/SC 162.237-5
Andre Felipe Kasteller - Eng. Civil - CREA-SC 201.019-5
Camila Zagonel - Eng. Civil - CREA-SC 112.963-0
Denir Narcizo Zulian - Eng. Civil - CREA/SC 50.805-8
Felipe Lorenci Parisoto - Eng. Agrônomo - CREA/SC 183.059-9
Max Mooshammer - Eng. Civil - CREA/SC 139.164-0
Suellen Karine Cervelin - Eng. Civil- CREA/SC 166.933-0

ARQ 02/02

Quaisquer alterações consulte os responsáveis técnicos:

Assinado digitalmente por ANDRE BRITO DOTTI:09006284998
DN: C=BR, O=ICP-Brasil, OU=Secretaria da Receita Federal do Brasil - RFB, OU=RFB e-CPF A3, OU=(EM BRANCO), OU=83729540000183, OU=certificado digital, CN=ANDRE BRITO DOTTI:09006284998
Razão: Eu sou o autor deste documento
Data: 2026.03.03 10:26:10-03'00'

Assinatura Responsável Técnico | Assinatura Prefeito(a) Municipal

Desenho:	Data:	Escala:	Área Total:
ANDRÉ DOTTI	AGOSTO / 2025	Indicada (s)	1.443,94 m²