MUNICÍPIO DE CATANDUVAS - SC

PAVIMENTAÇÃO EM ASFALTO C.A.U.Q. DA AVENIDA CORONEL RUPP

ÁREA A PAVIMENTAR EM ASFALTO_ _ _ _ _ _ _ _ _ _ _3969,65m²
EXTENSÃO A PAVIMENTAR_ _ _ _ _ _ _ _ _ _ _ _ _ _ _495,98m

RUA DA PAZ

ÁREA A PAVIMENTAR EM ASFALTO_ _ _ _ _ _ _ _ _ _ _579,30m²
EXTENSÃO A PAVIMENTAR_ _ _ _ _ _ _ _ _ _ _ _ _ _ _49,72m

RUA SANTA CATARINA

ÁREA A PAVIMENTAR EM ASFALTO_ _ _ _ _ _ _ _ _ _ _598,54m²
EXTENSÃO A PAVIMENTAR_ _ _ _ _ _ _ _ _ _ _ _ _ _ _50,04m

RUA SETE DE ABRIL

ÁREA A PAVIMENTAR EM ASFALTO_ _ _ _ _ _ _ _ _ _ _1.806,11m²
EXTENSÃO A PAVIMENTAR_ _ _ _ _ _ _ _ _ _ _ _ _ _ _127,06m

RUA SEVERIANO GUERREIRO

ÁREA A PAVIMENTAR EM ASFALTO_ _ _ _ _ _ _ _ _ _ _1.717,11m²
EXTENSÃO A PAVIMENTAR_ _ _ _ _ _ _ _ _ _ _ _ _ _ _115,51m

ABRIL DE 2026

ammoc
Associação dos Municípios do Meio Oeste Catarinense

Apresentação:

Este caderno contempla os desenhos e plantas da pavimentação em Asfalto C.A.U.Q. da Avenida Coronel Rupp, Rua da Paz, Rua Santa Catarina, Rua Sete de Abril e Rua Severiano Guerreiro, com extensão total a pavimentar de 838,31 m.

Este estudo apresenta melhoramentos na via existente com execução de camadas de revestimento sobre paralelepípedos existentes e sinalização viária horizontal e vertical.

Assinaturas:


ANDRE FELIPE KASTELLER:08463810950
Localização: Joaçaba
Data: 2026.04.30 11:48:30-03'00'

ANDRÉ FELIPE KASTELLER
Engenheiro Civil - AMMOC
CREA/SC – 201.019-5

MONALISA RUARO
Prefeita Municipal - Catanduvas

Equipe Técnica:

Ana Júlia U. de Carvalho - Eng. Civil - CREA-SC 105.295-8
André Brito Dotti - Eng. Civil - CREA-SC 162.237-5
André Felipe Kasteller - Eng. Civil - CREA-SC 201.019-5
Camila Zagonel - Eng. Civil - CREA-SC 112.963-0
Denir Narcizo Zulian - Eng. Civil - CREA-SC 50.805-8
Felipe L. Parisoto - Eng. Agrônomo - CREA-SC 183.059-9
Max Mooshammer - Eng. Civil - CREA-SC 139.164-0
Suellen Karine Cervelin - Eng. Civil - CREA-SC 166.933-0

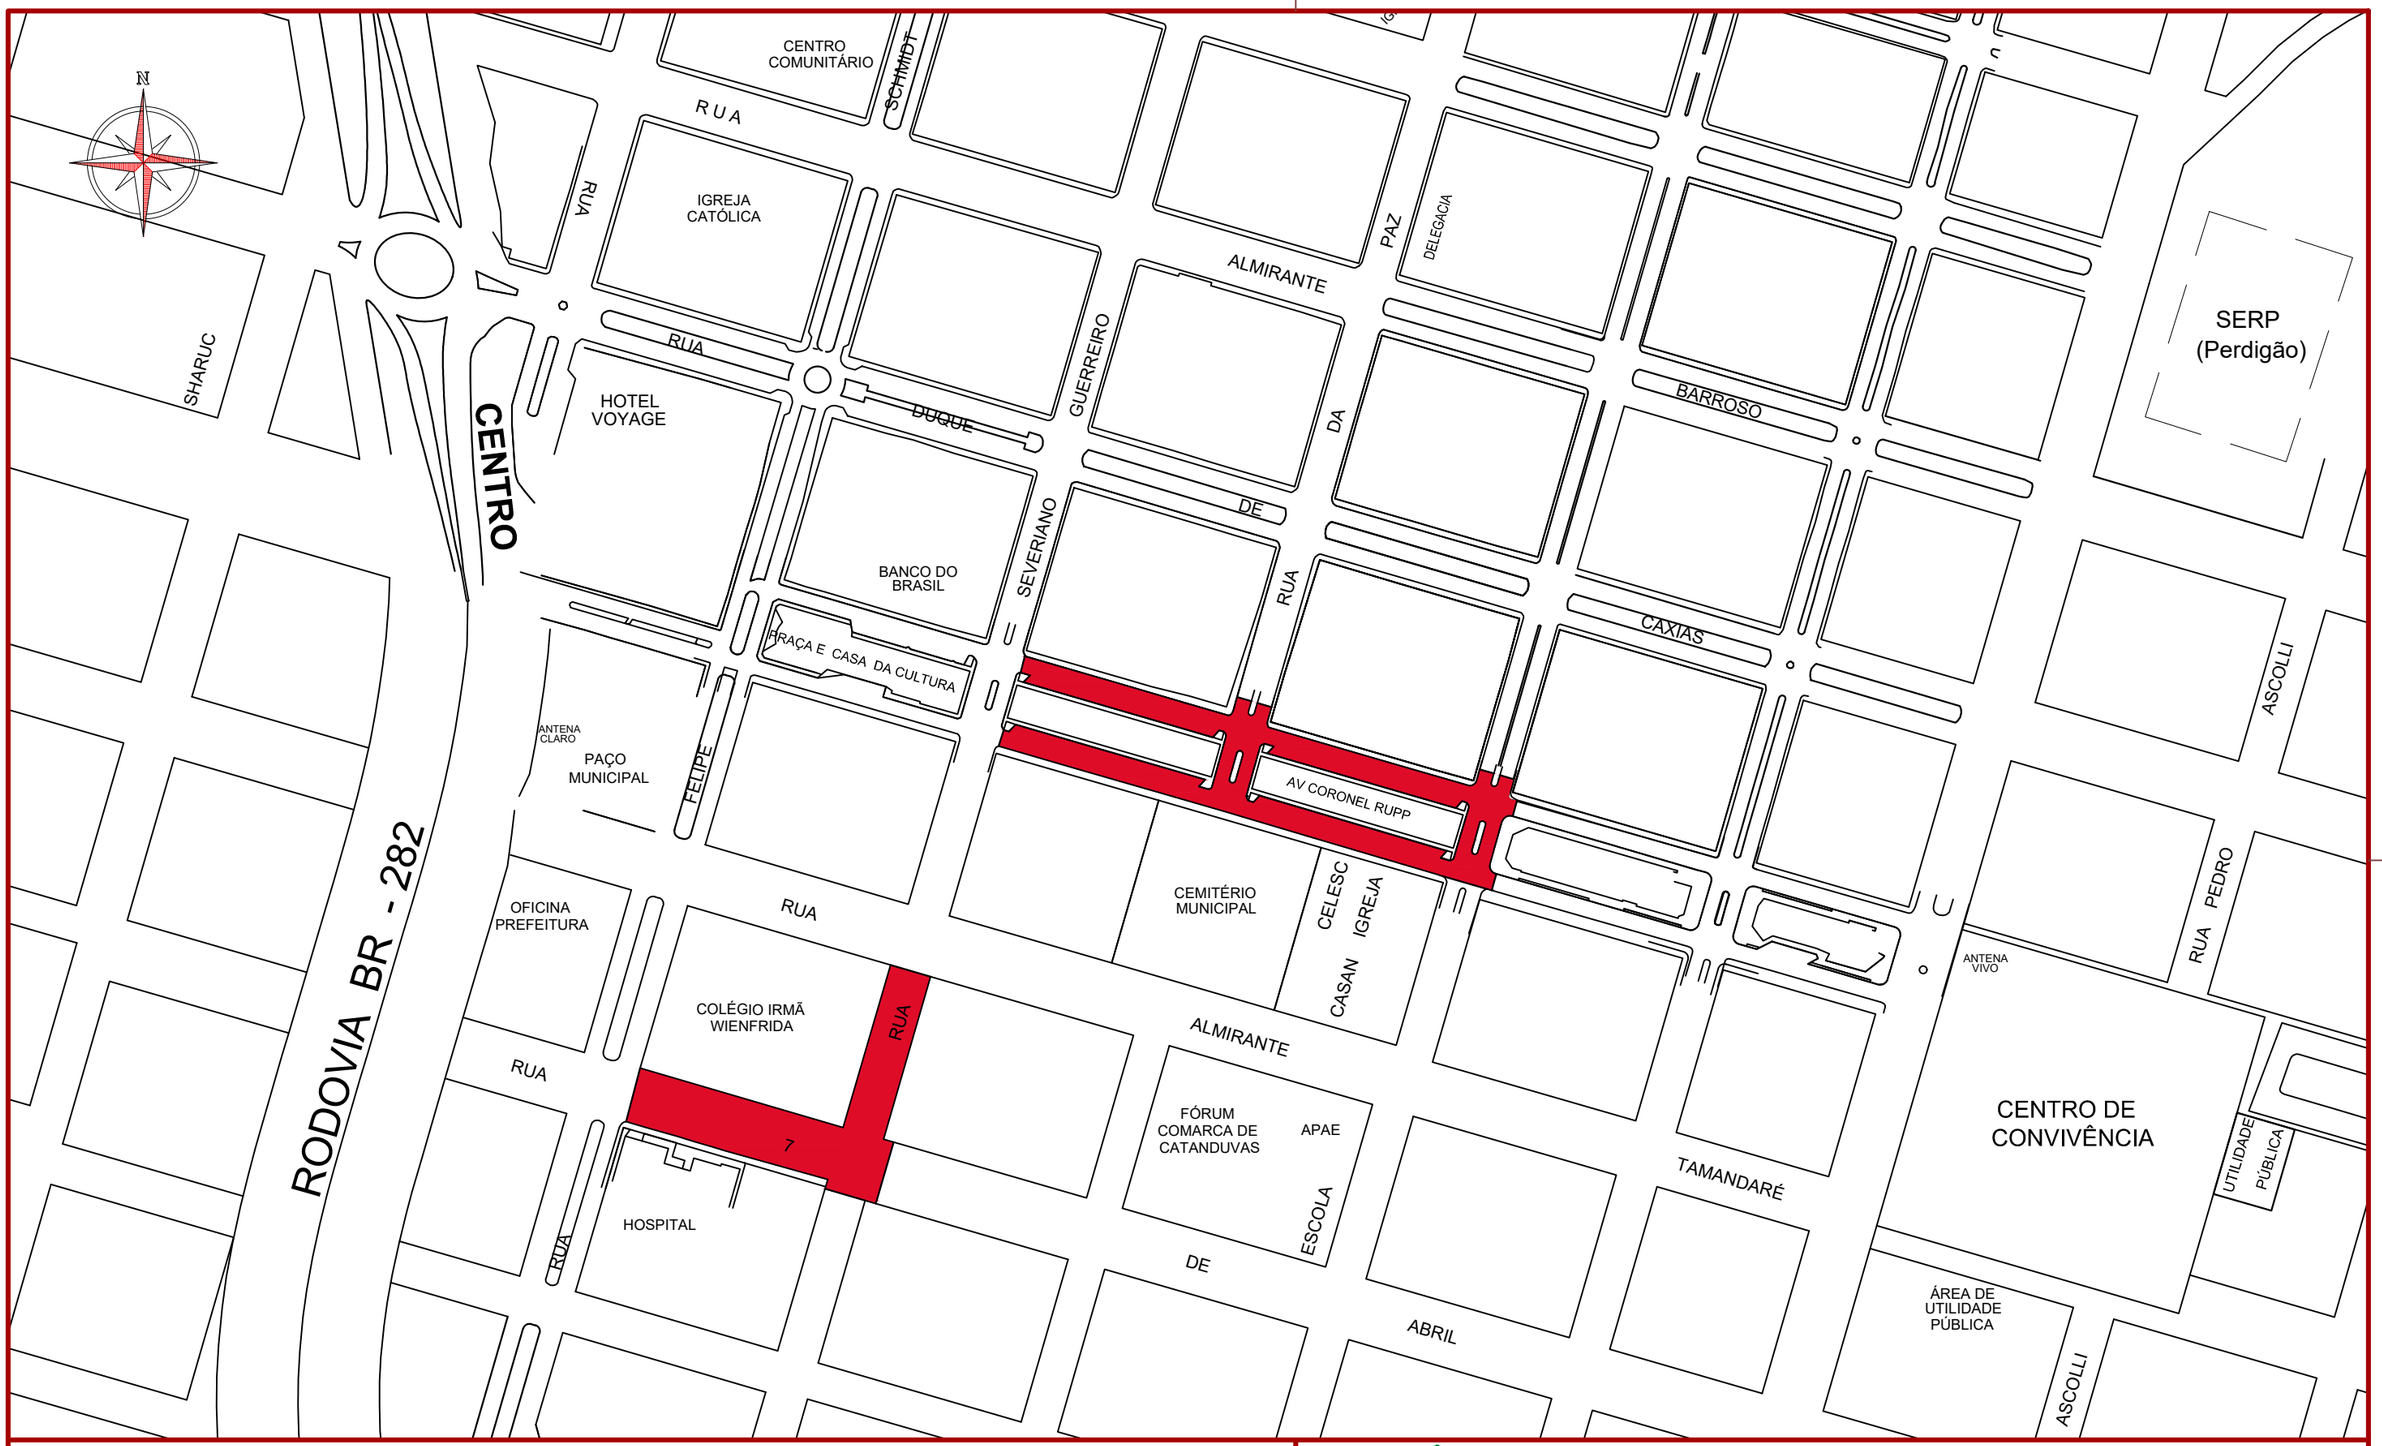

ammoc
Associação dos Municípios do Meio Oeste Catarinense

Projeto: Pavimentação em Asfalto C.A.U.Q. da Av. Coronel Rupp, Rua da Paz, Rua Santa Catarina, Rua Sete de Abril e Rua Severiano Guerreiro

Localização

Responsável Técnico:
Ana Júlia U. de Carvalho - Eng. Civil - CREA-SC 105.295-8
André Brito Dotti - Eng. Civil - CREA-SC 162.237-5
André Felipe Kasteller - Eng. Civil - CREA-SC 201.019-5
Camila Zagonel - Eng. Civil - CREA-SC 112.963-0
Denir Narcizo Zulian - Eng. Civil - CREA-SC 50.805-8
Felipe L. Parisoto - Eng. Agrônomo - CREA-SC 183.059-9
Max Mooshammer - Eng. Civil - CREA-SC 139.164-0
Suellen Karine Cervelin - Eng. Civil - CREA-SC 166.933-0


LOC. 01/01


Assinatura Responsável Técnico

Assinatura Prefeito(a) Municipal

Desenho:	Data:	Revisão:	Escala:	Trecho:
André Felipe Kasteller	abril de 2026	-	-	-

Rua Roberto Trompowski,68 - 2º andar / Tel: (49) 3522-2800 www.ammoc.org.br - e-mail: ammoc@ammoc.org.br - Joaçaba/SC

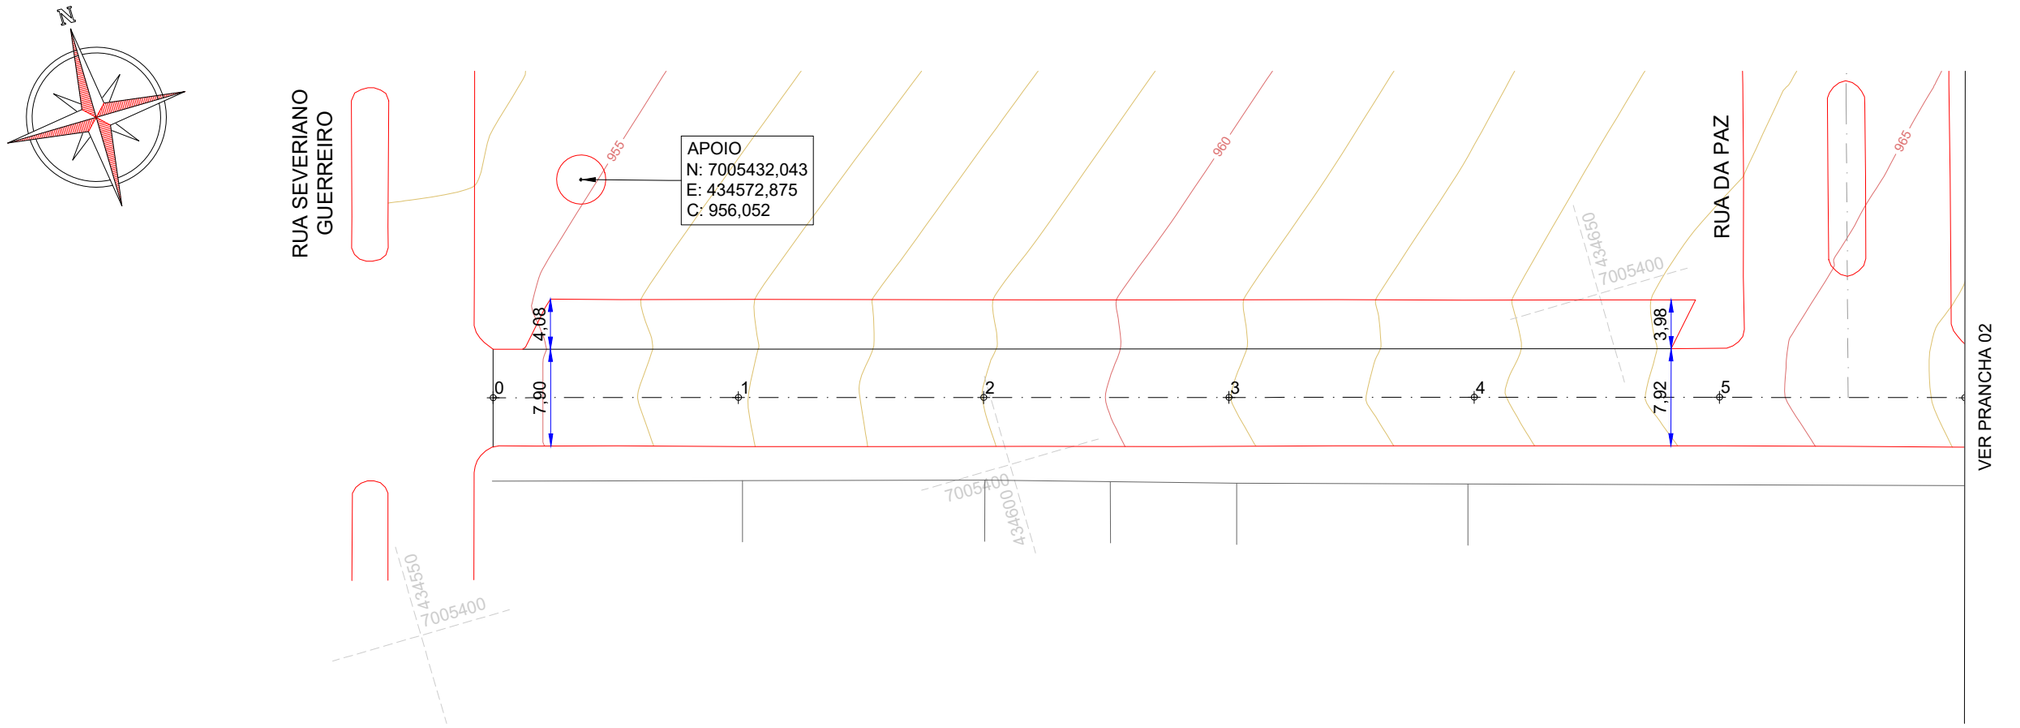

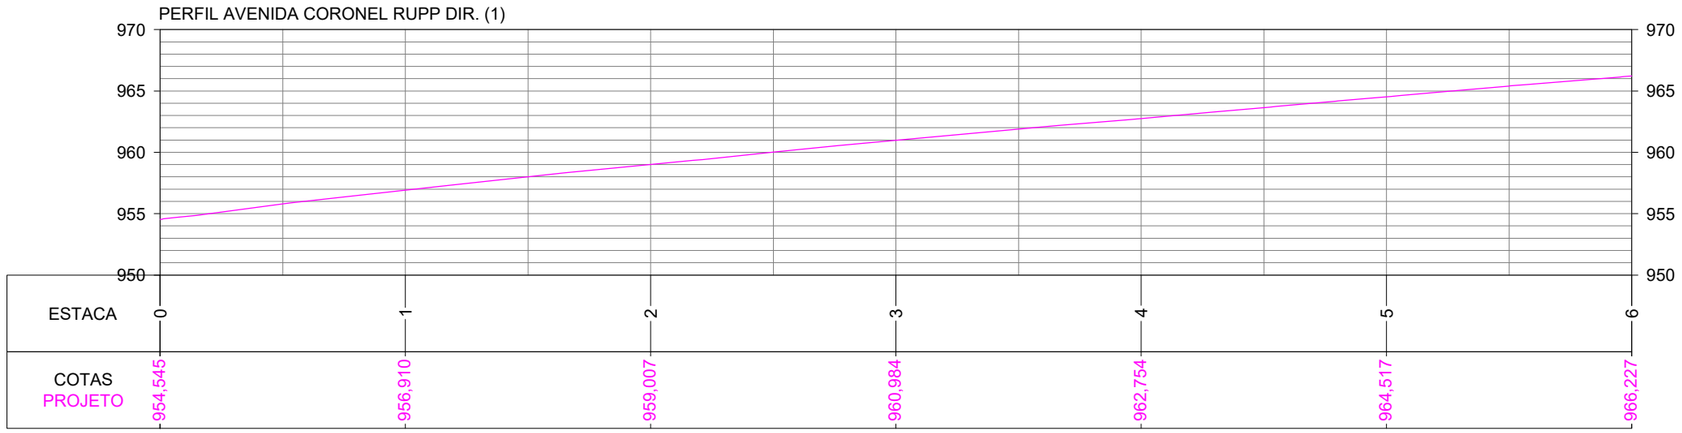

ammoc
Associação dos Municípios do Meio Oeste Catarinense

Projeto: Pavimentação em Asfalto C.A.U.Q. da Avenida Coronel Rupp Direita

Responsável Técnico:
Ana Júlia U. de Carvalho - Eng. Civil - CREA-SC 105.295-8
André Brito Dotti - Eng. Civil - CREA-SC 162.237-5
André Felipe Kasteller - Eng. Civil - CREA-SC 201.019-5
Camila Zagonel - Eng. Civil - CREA-SC 112.963-0
Denir Narcizo Zulian - Eng. Civil - CREA-SC 50.805-8
Felipe L. Parisoto - Eng. Agrônomo - CREA-SC 183.059-9
Max Mooshammer - Eng. Civil - CREA-SC 139.164-0
Suellen Karine Cervelin - Eng. Civil - CREA-SC 166.933-0

Geométrico


GEO. 01/02


Assinatura Prefeito(a) Municipal


Assinatura Responsável Técnico

Desenho:	Data:	Revisão:	Escala:	Trecho:
André Felipe Kasteller	abril de 2026	-	1/500	0+0,000 - 6+0,000

Rua Roberto Trompowski,68 - 2º andar / Tel: (49) 3522-2800 www.ammoc.org.br - e-mail: ammoc@ammoc.org.br - Joaçaba/SC

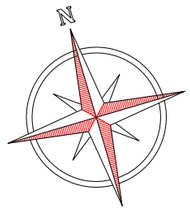

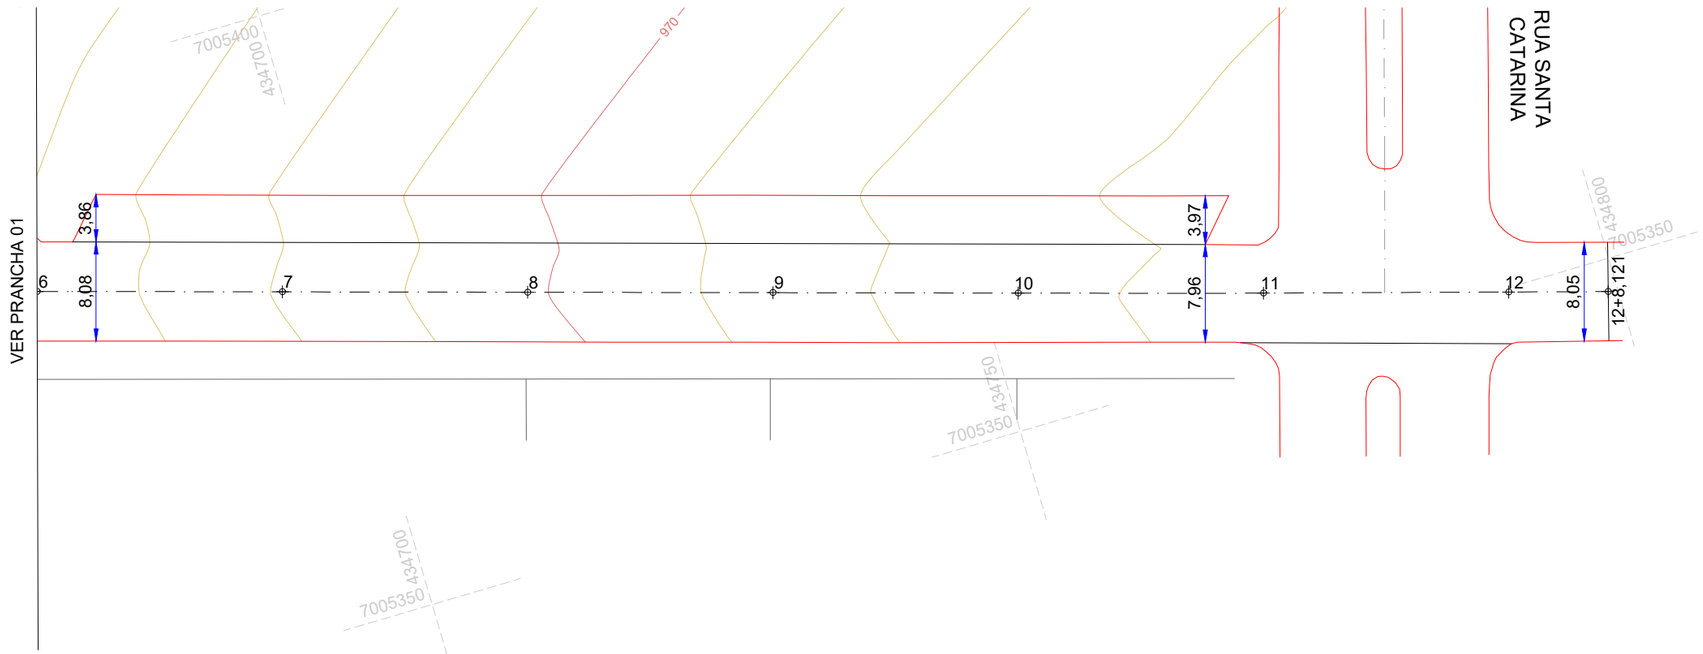

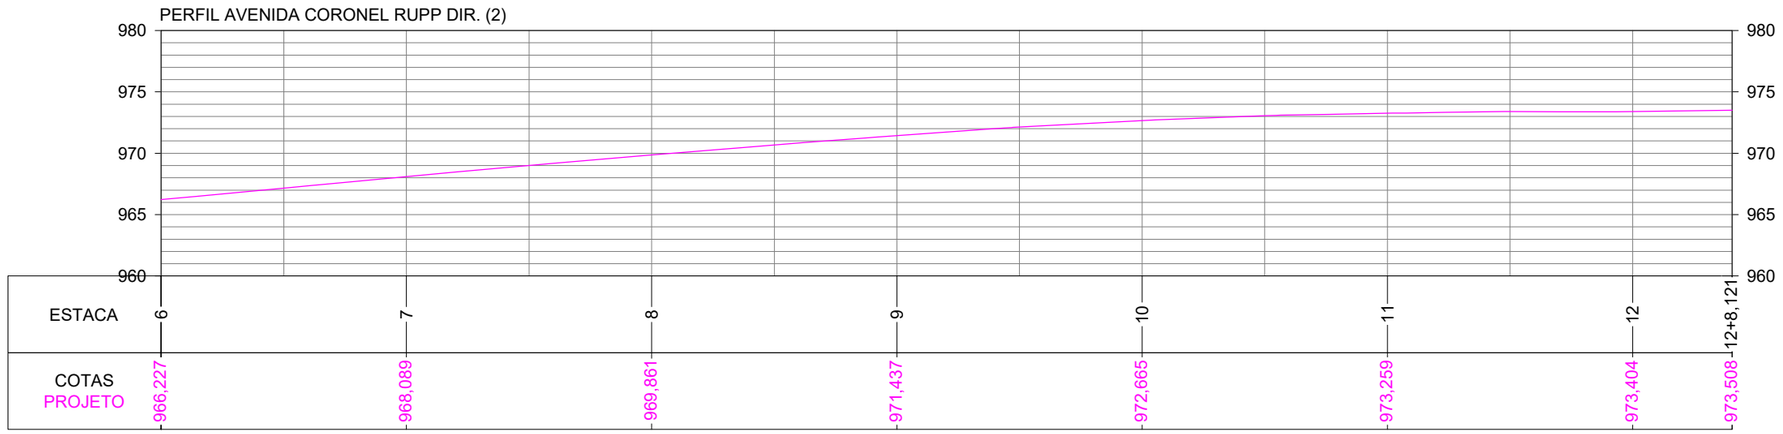

Assinatura Prefeito(a) Municipal

Assinatura Responsável Técnico


Projeto: Pavimentação em Asfalto C.A.U.Q. da Avenida Coronel Rupp Direita


Responsável Técnico:
Ana Júlia U. de Carvalho - Eng. Civil - CREA-SC 105.295-8
André Brito Dotti - Eng. Civil - CREA-SC 162.237-5
André Felipe Kasteller - Eng. Civil - CREA-SC 201.019-5
Camila Zagonel - Eng. Civil - CREA-SC 112.963-0
Denir Narcizo Zulian - Eng. Civil - CREA-SC 50.805-8
Felipe L. Parisoto - Eng. Agrônomo - CREA-SC 183.059-9
Max Mooshammer - Eng. Civil - CREA-SC 139.164-0
Suellen Karine Cervelin - Eng. Civil - CREA-SC 166.933-0


Geométrico

GEO. 02/02

Desenho:	Data:	Revisão:	Escala:	Trecho:
André Felipe Kasteller	abril de 2026	-	1/500	6+0,000 - 12+8,121

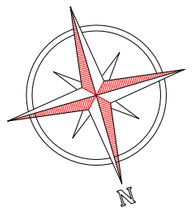

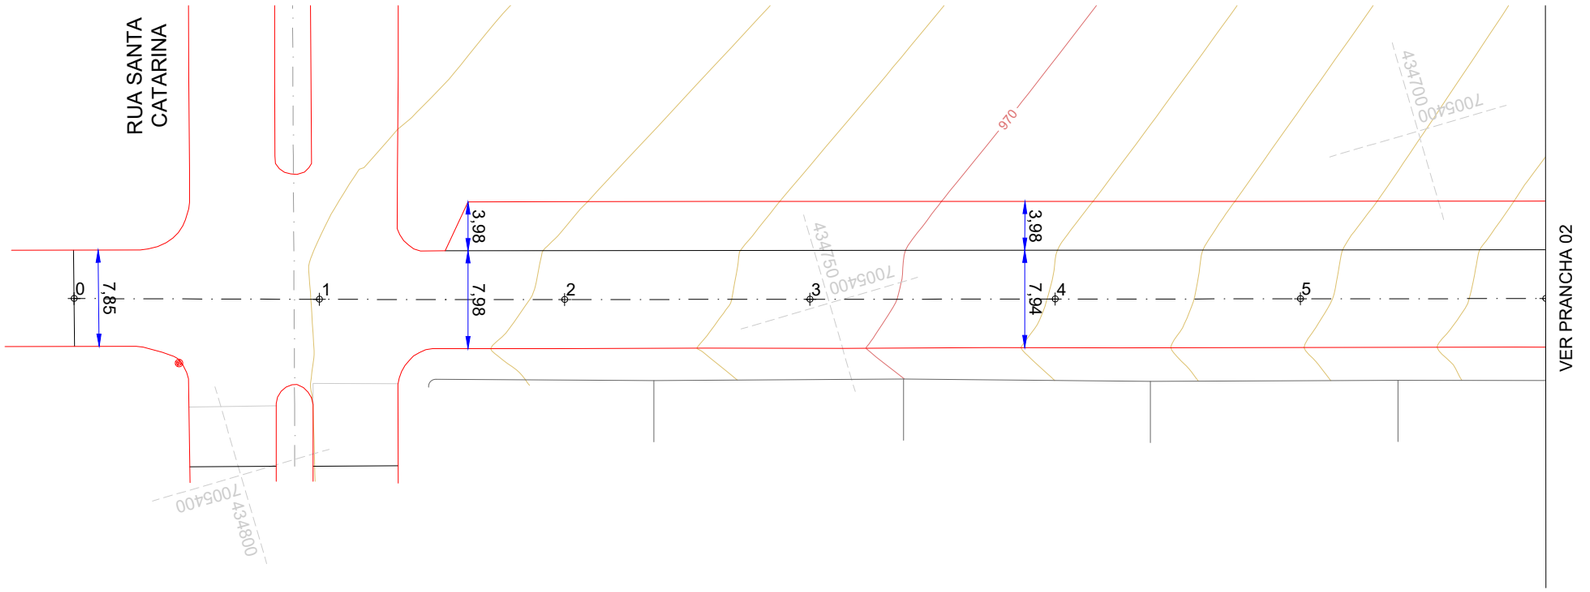

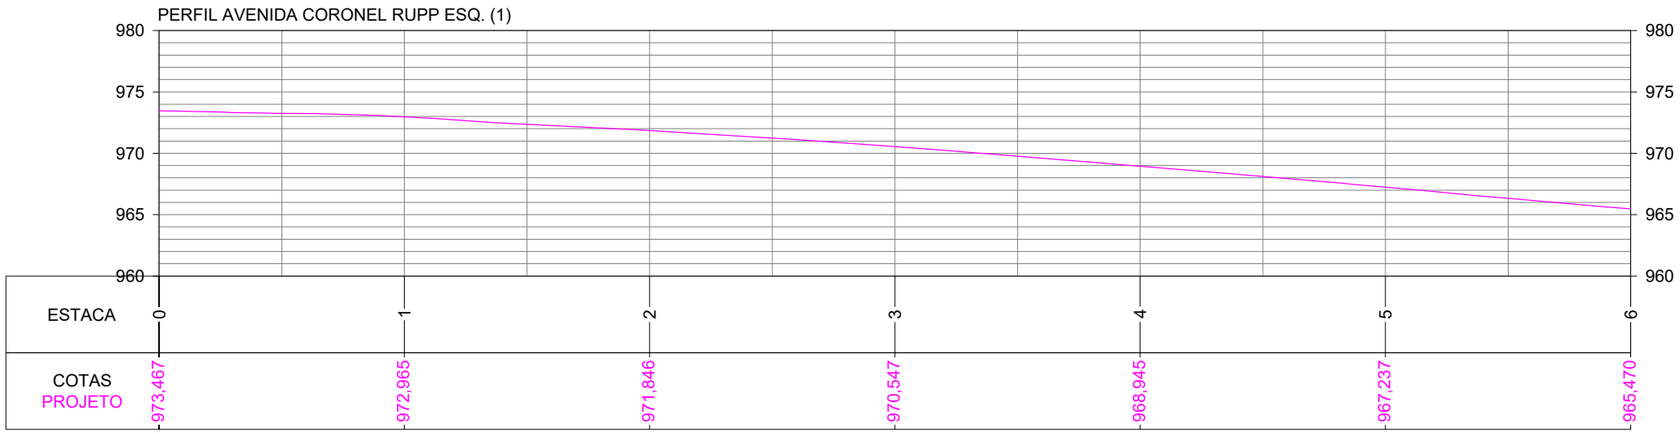

Projeto: Pavimentação em Asfalto C.A.U.Q. da Rua Avenida Coronel Rupp Esquerda

Responsável Técnico:
Ana Júlia U. de Carvalho - Eng. Civil - CREA-SC 105.295-8
André Brito Dotti - Eng. Civil - CREA-SC 162.237-5
André Felipe Kasteller - Eng. Civil - CREA-SC 201.019-5
Camila Zagonel - Eng. Civil - CREA-SC 112.963-0
Denir Narcizo Zulian - Eng. Civil - CREA-SC 50.805-8
Felipe L. Parisoto - Eng. Agrônomo - CREA-SC 183.059-9
Max Mooshammer - Eng. Civil - CREA-SC 139.164-0
Suellen Karine Cervelin - Eng. Civil - CREA-SC 166.933-0

Geométrico


GEO. 01/02


Assinatura Prefeito(a) Municipal

Assinatura Responsável Técnico

Desenho: André Felipe Kasteller | Data: abril de 2026 | Revisão: - | Escala: 1/500 | Trecho: 0+0,000 - 6+0,000

Rua Roberto Trompowski,68 - 2º andar / Tel: (49) 3522-2800 www.ammoc.org.br - e-mail: ammoc@ammoc.org.br - Joaçaba/SC

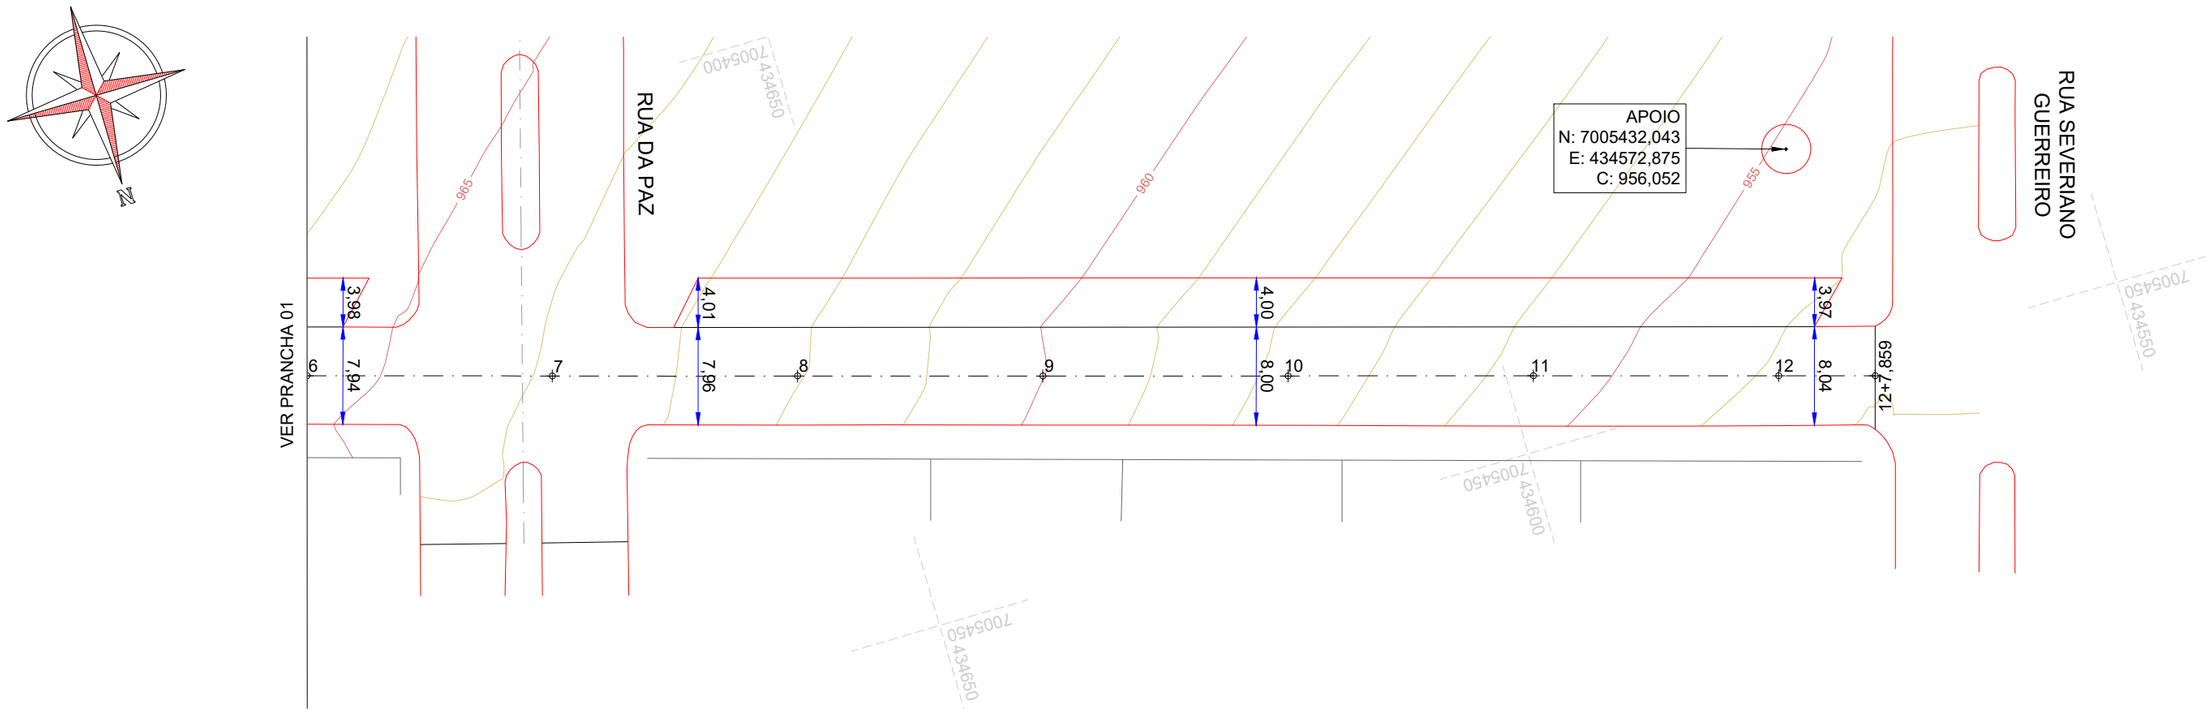

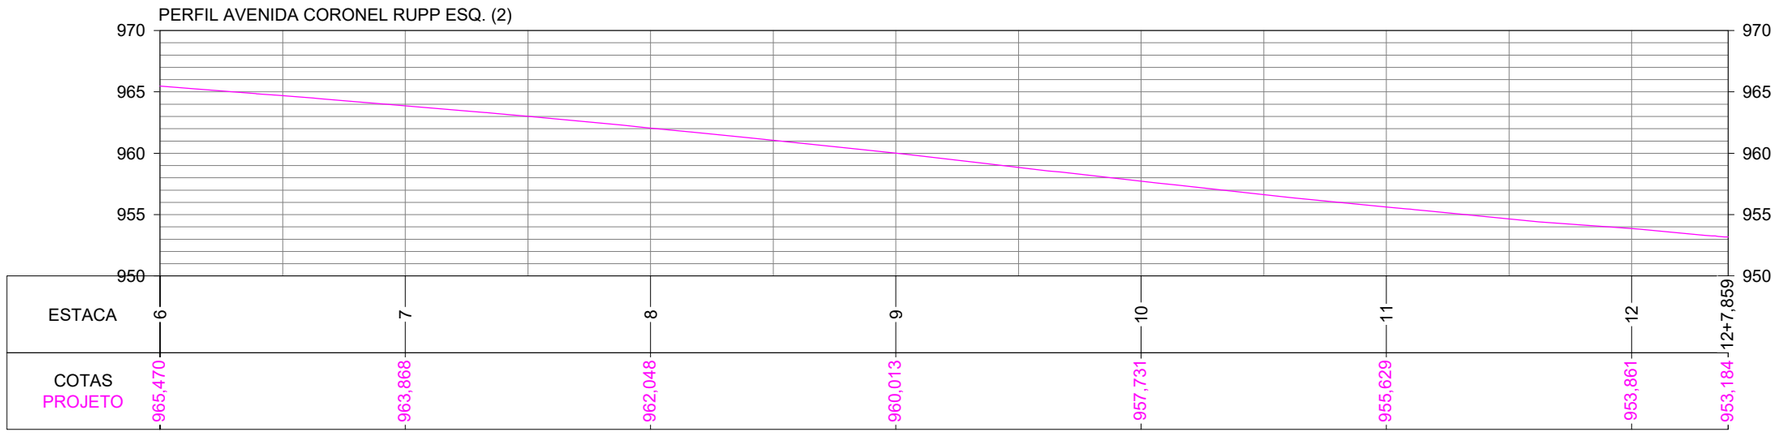

ammoc
Associação dos Municípios do Meio Oeste Catarinense

Projeto: Pavimentação em Asfalto C.A.U.Q. da Rua Avenida Coronel Rupp Esquerda

Responsável Técnico:
Ana Júlia U. de Carvalho - Eng. Civil - CREA-SC 105.295-8
André Brito Dotti - Eng. Civil - CREA-SC 162.237-5
André Felipe Kasteller - Eng. Civil - CREA-SC 201.019-5
Camila Zagonel - Eng. Civil - CREA-SC 112.963-0
Denir Narcizo Zulian - Eng. Civil - CREA-SC 50.805-8
Felipe L. Parisoto - Eng. Agrônomo - CREA-SC 183.059-9
Max Mooshammer - Eng. Civil - CREA-SC 139.164-0
Suellen Karine Cervelin - Eng. Civil - CREA-SC 166.933-0

Geométrico


GEO. 02/02


Assinatura Prefeito(a) Municipal


Assinatura Responsável Técnico

Desenho:	Data:	Revisão:	Escala:	Trecho:
André Felipe Kasteller	abril de 2026	-	1/500	6+0,000 - 12+7,859

Rua Roberto Trompowski,68 - 2º andar / Tel: (49) 3522-2800 www.ammoc.org.br - e-mail: ammoc@ammoc.org.br - Joaçaba/SC

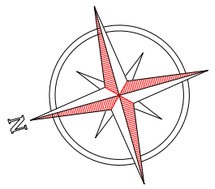

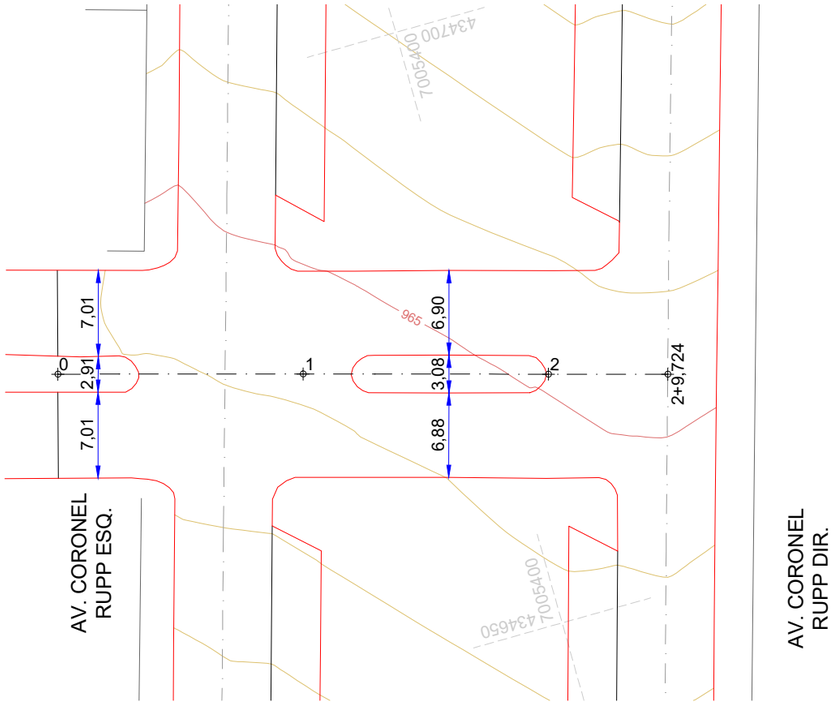

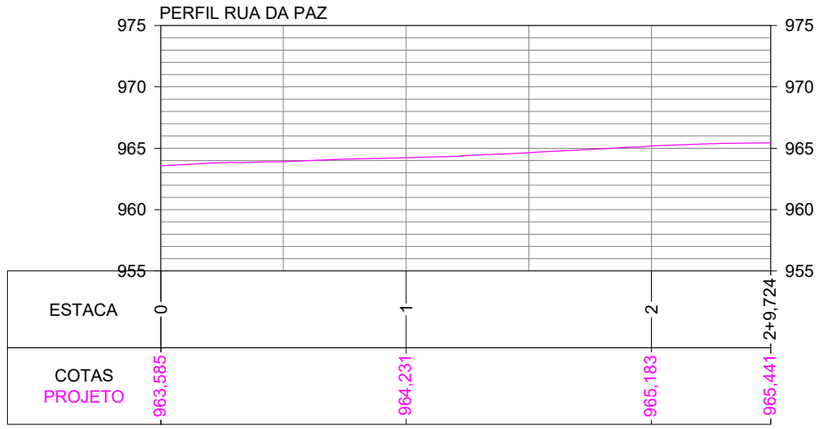

Projeto: Pavimentação em Asfalto C.A.U.Q. da Rua da Paz

Responsável Técnico:
Ana Júlia U. de Carvalho - Eng. Civil - CREA-SC 105.295-8
André Brito Dotti - Eng. Civil - CREA-SC 162.237-5
André Felipe Kasteller - Eng. Civil - CREA-SC 201.019-5
Camila Zagonel - Eng. Civil - CREA-SC 112.963-0
Denir Narcizo Zulian - Eng. Civil - CREA-SC 50.805-8
Felipe L. Parisoto - Eng. Agrônomo - CREA-SC 183.059-9
Max Mooshammer - Eng. Civil - CREA-SC 139.164-0
Suellen Karine Cervelin - Eng. Civil - CREA-SC 166.933-0

Geométrico


GEO. 01/01


Assinatura Prefeito(a) Municipal


Assinatura Responsável Técnico

Desenho:	Data:	Revisão:	Escala:	Trecho:
André Felipe Kasteller	abril de 2026	-	1/500	0+0,000 - 2+9,724

Rua Roberto Trompowski,68 - 2º andar / Tel: (49) 3522-2800 www.ammoc.org.br - e-mail: ammoc@ammoc.org.br - Joaçaba/SC

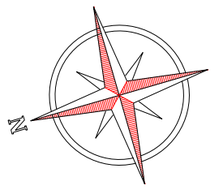

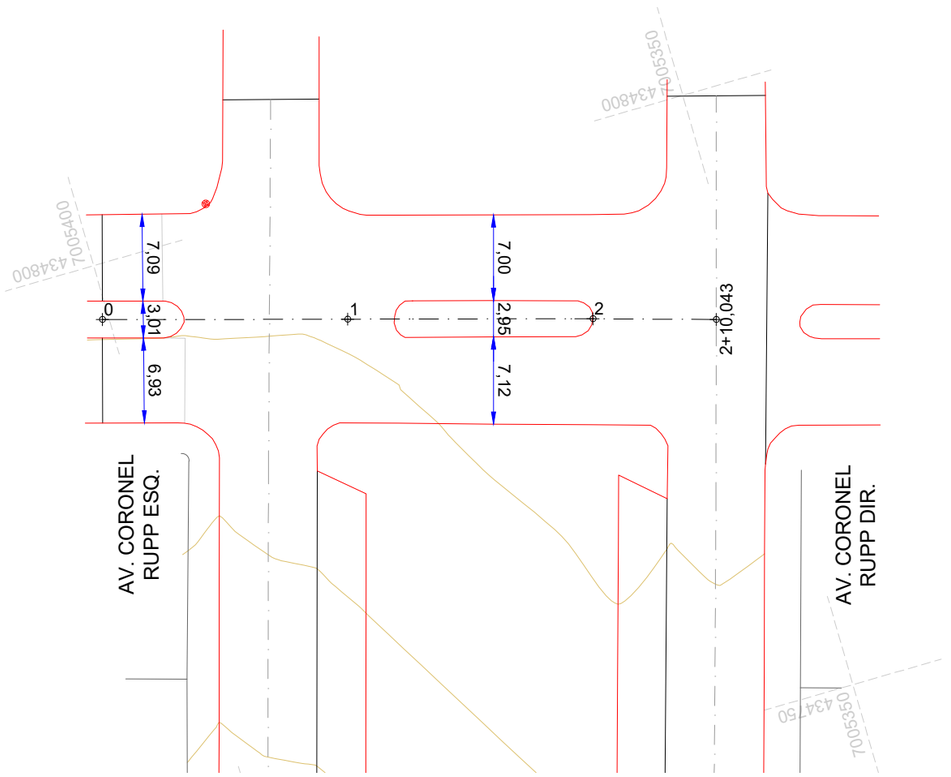

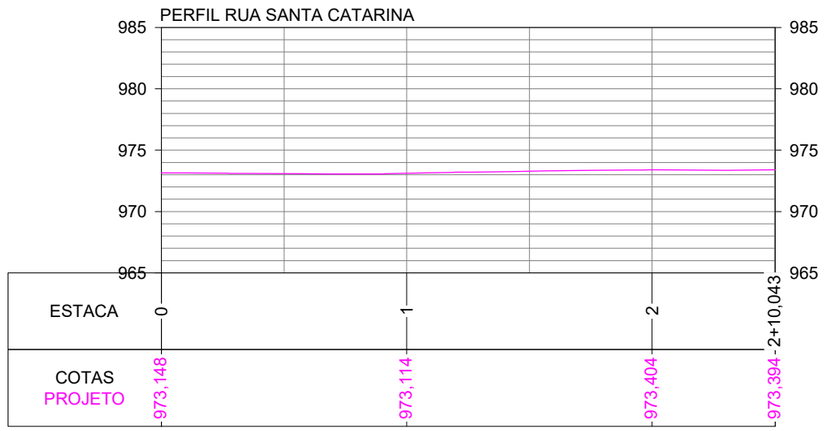

ammoc
Associação dos Municípios do Meio Oeste Catarinense

Projeto: Pavimentação em Asfalto C.A.U.Q. da Rua Santa Catarina

Responsável Técnico:
Ana Júlia U. de Carvalho - Eng. Civil - CREA-SC 105.295-8
André Brito Dotti - Eng. Civil - CREA-SC 162.237-5
André Felipe Kasteller - Eng. Civil - CREA-SC 201.019-5
Camila Zagonel - Eng. Civil - CREA-SC 112.963-0
Denir Narcizo Zulian - Eng. Civil - CREA-SC 50.805-8
Felipe L. Parisoto - Eng. Agrônomo - CREA-SC 183.059-9
Max Mooshammer - Eng. Civil - CREA-SC 139.164-0
Suellen Karine Cervelin - Eng. Civil - CREA-SC 166.933-0

Geométrico


GEO. 01/01


Assinatura Prefeito(a) Municipal

Assinatura Responsável Técnico

Desenho:	Data:	Revisão:	Escala:	Trecho:
André Felipe Kasteller	abril de 2026	-	1/500	0+0,000 - 2+10,043

Rua Roberto Trompowski,68 - 2º andar / Tel: (49) 3522-2800 www.ammoc.org.br - e-mail: ammoc@ammoc.org.br - Joaçaba/SC

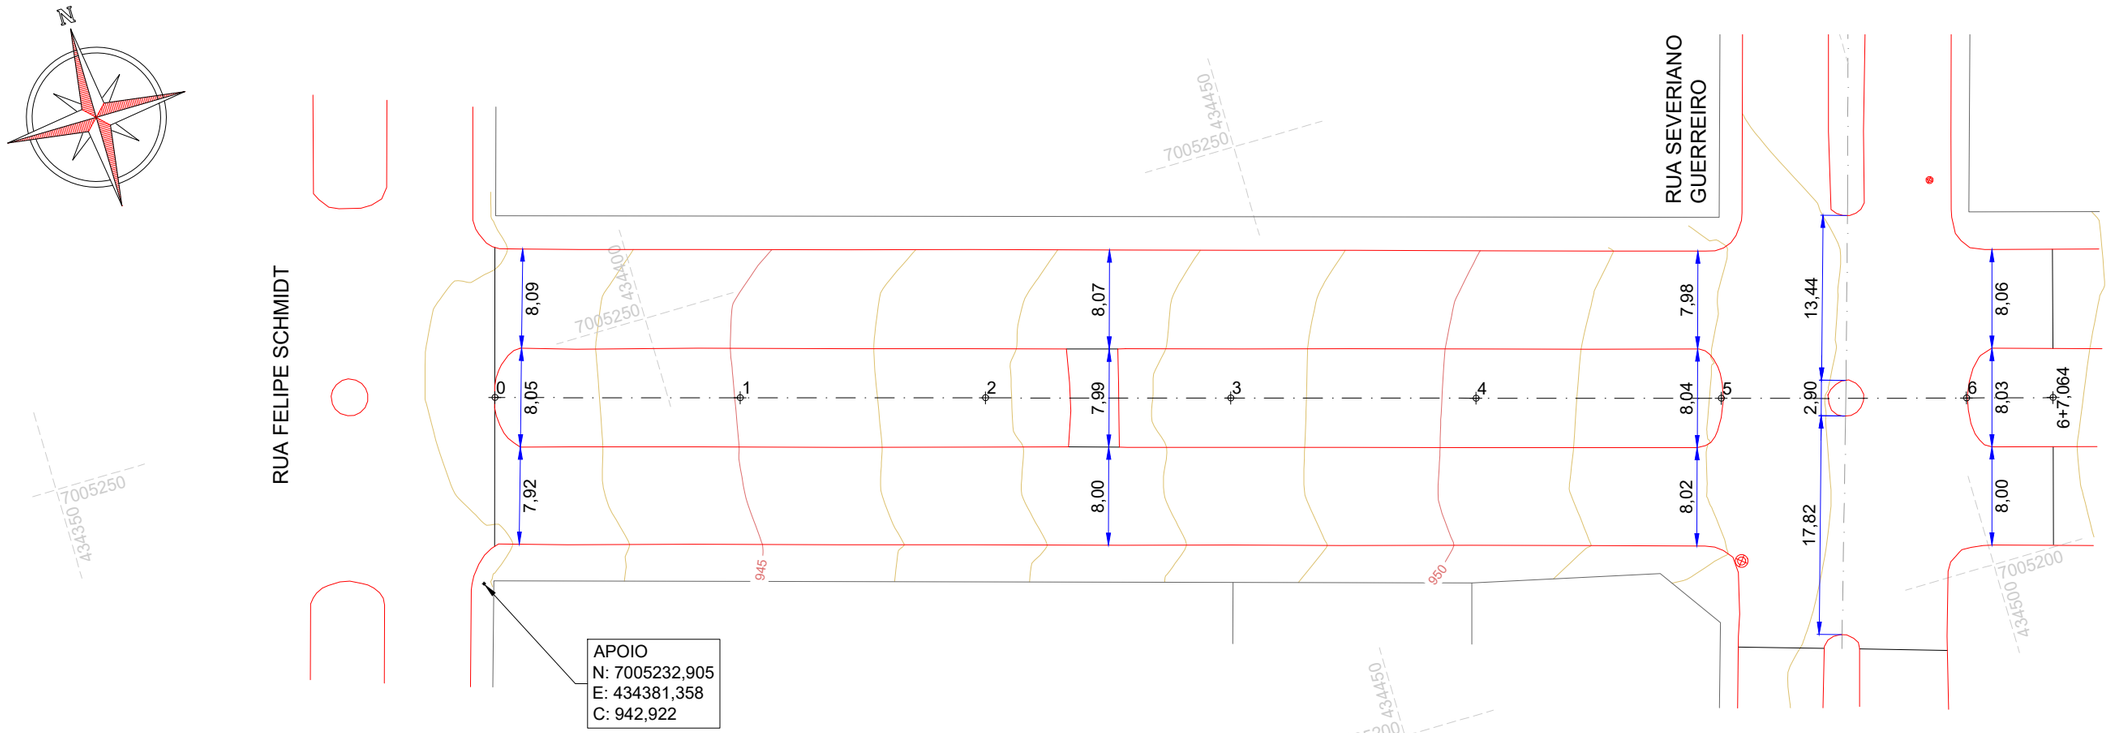

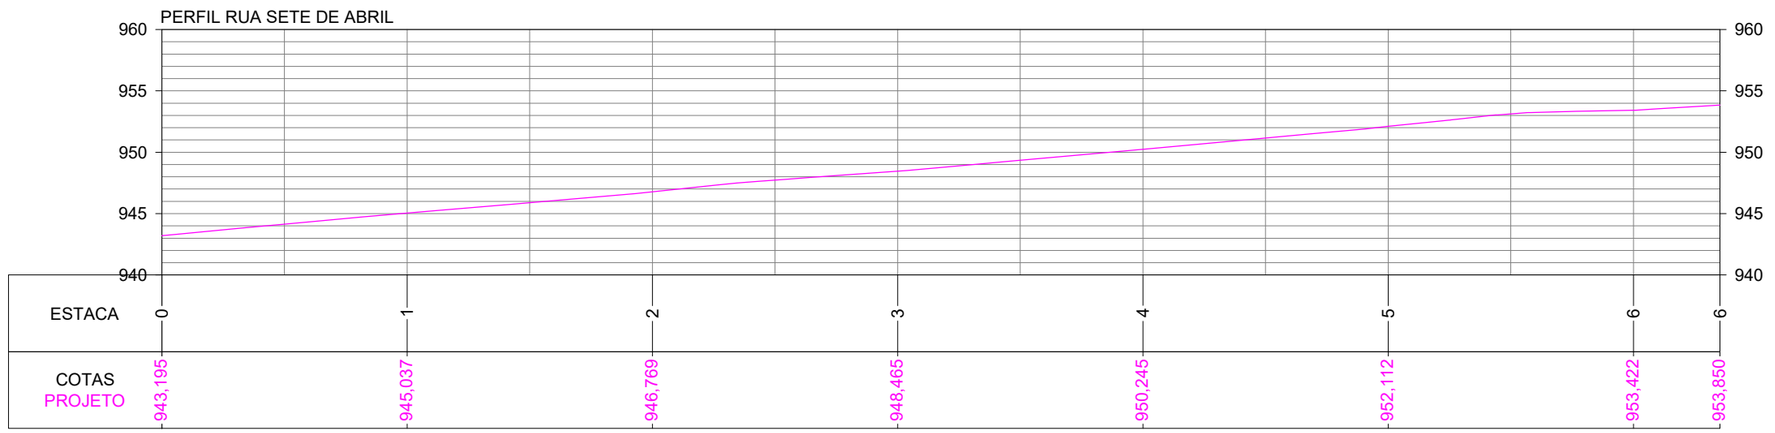

ammoc
Associação dos Municípios do Meio Oeste Catarinense

Projeto: Pavimentação em Asfalto C.A.U.Q. da Rua Sete de Abril

Responsável Técnico:
Ana Júlia U. de Carvalho - Eng. Civil - CREA-SC 105.295-8
André Brito Dotti - Eng. Civil - CREA-SC 162.237-5
André Felipe Kasteller - Eng. Civil - CREA-SC 201.019-5
Camila Zagonel - Eng. Civil - CREA-SC 112.963-0
Denir Narcizo Zulian - Eng. Civil - CREA-SC 50.805-8
Felipe L. Parisoto - Eng. Agrônomo - CREA-SC 183.059-9
Max Mooshammer - Eng. Civil - CREA-SC 139.164-0
Suellen Karine Cervelin - Eng. Civil - CREA-SC 166.933-0

Geométrico


GEO. 01/01


Assinatura Prefeito(a) Municipal

Assinatura Responsável Técnico

Desenho:	Data:	Revisão:	Escala:	Trecho:
André Felipe Kasteller	abril de 2026	-	1/500	0+0,000 - 6+7,064

Rua Roberto Trompowski,68 - 2º andar / Tel: (49) 3522-2800 www.ammoc.org.br - e-mail: ammoc@ammoc.org.br - Joaçaba/SC

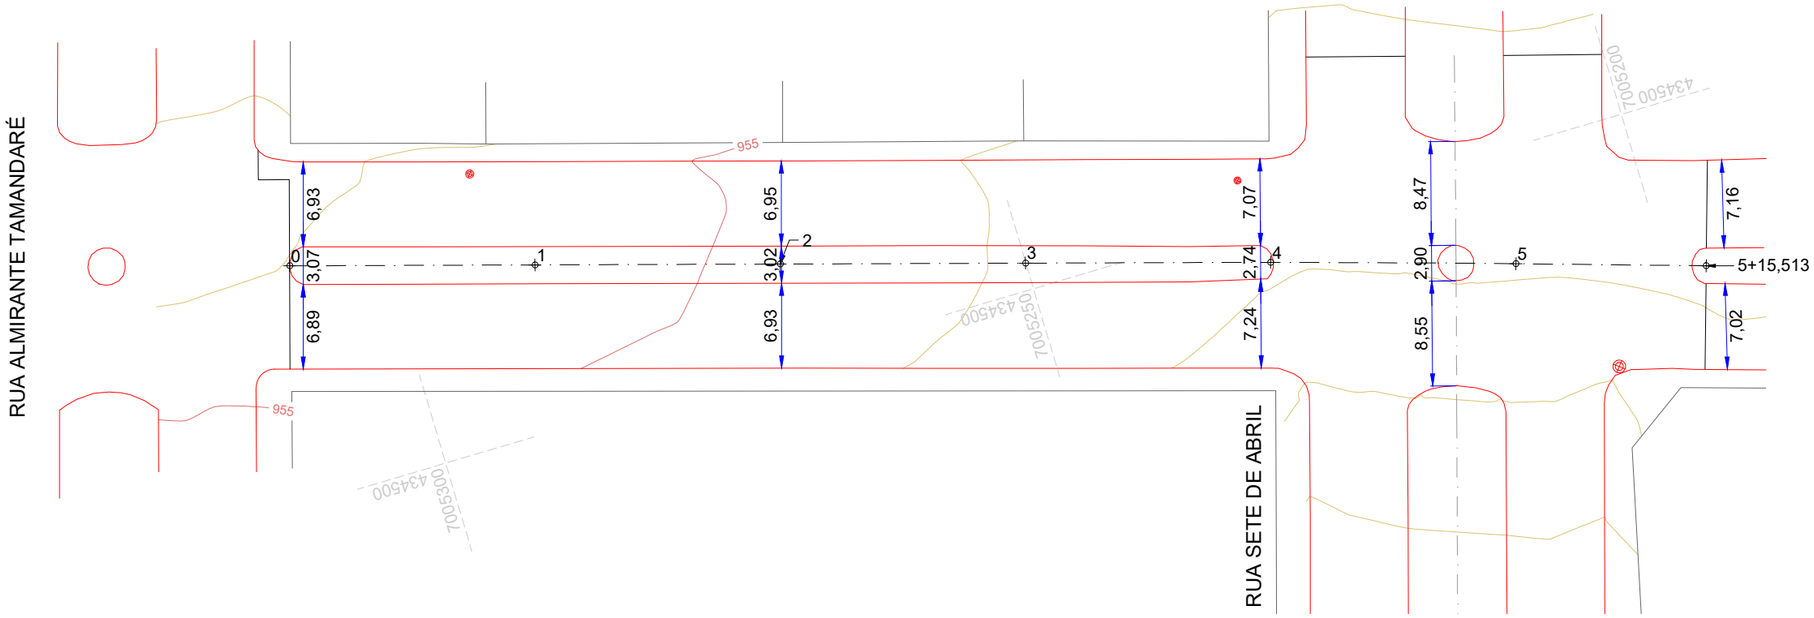

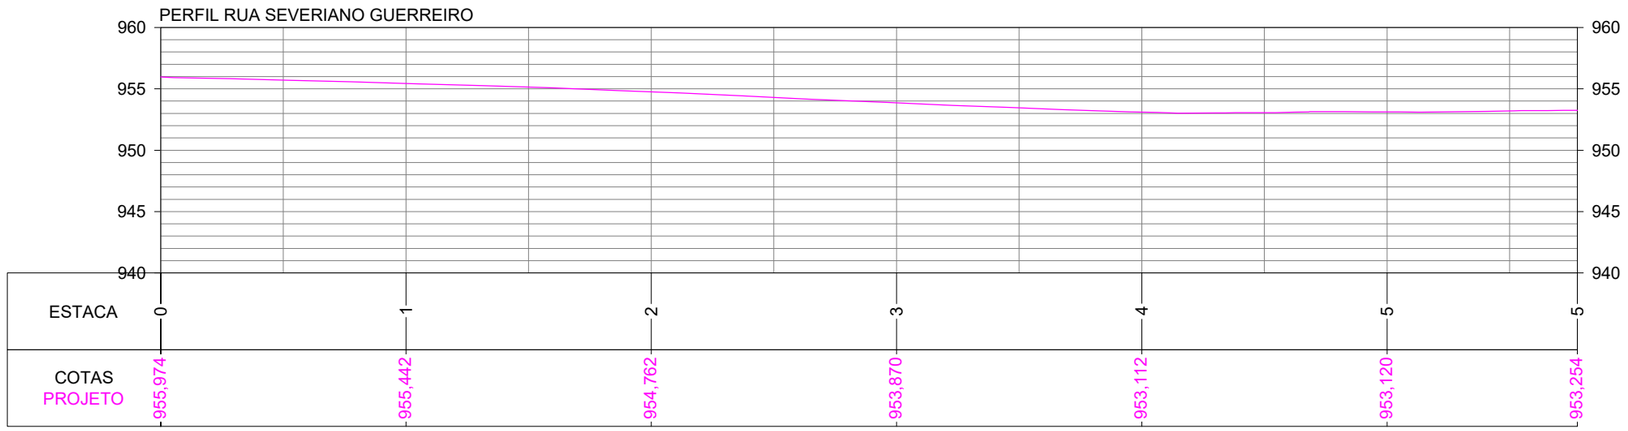

ammoc
Associação dos Municípios do Meio Oeste Catarinense

Projeto: Pavimentação em Asfalto C.A.U.Q. da Rua Severiano Guerreiro

Responsável Técnico:
Ana Júlia U. de Carvalho - Eng. Civil - CREA-SC 105.295-8
André Brito Dotti - Eng. Civil - CREA-SC 162.237-5
André Felipe Kasteller - Eng. Civil - CREA-SC 201.019-5
Camila Zagonel - Eng. Civil - CREA-SC 112.963-0
Denir Narcizo Zulian - Eng. Civil - CREA-SC 50.805-8
Felipe L. Parisoto - Eng. Agrônomo - CREA-SC 183.059-9
Max Mooshammer - Eng. Civil - CREA-SC 139.164-0
Suellen Karine Cervelin - Eng. Civil - CREA-SC 166.933-0

Geométrico


GEO. 01/01

Assinatura Prefeito(a) Municipal

Assinatura Responsável Técnico

Desenho:	Data:	Revisão:	Escala:	Trecho:
André Felipe Kasteller	abril de 2026	-	1/500	0+0,000 - 5+15,513

Rua Roberto Trompowski,68 - 2º andar / Tel: (49) 3522-2800 www.ammoc.org.br - e-mail: ammoc@ammoc.org.br - Joaçaba/SC

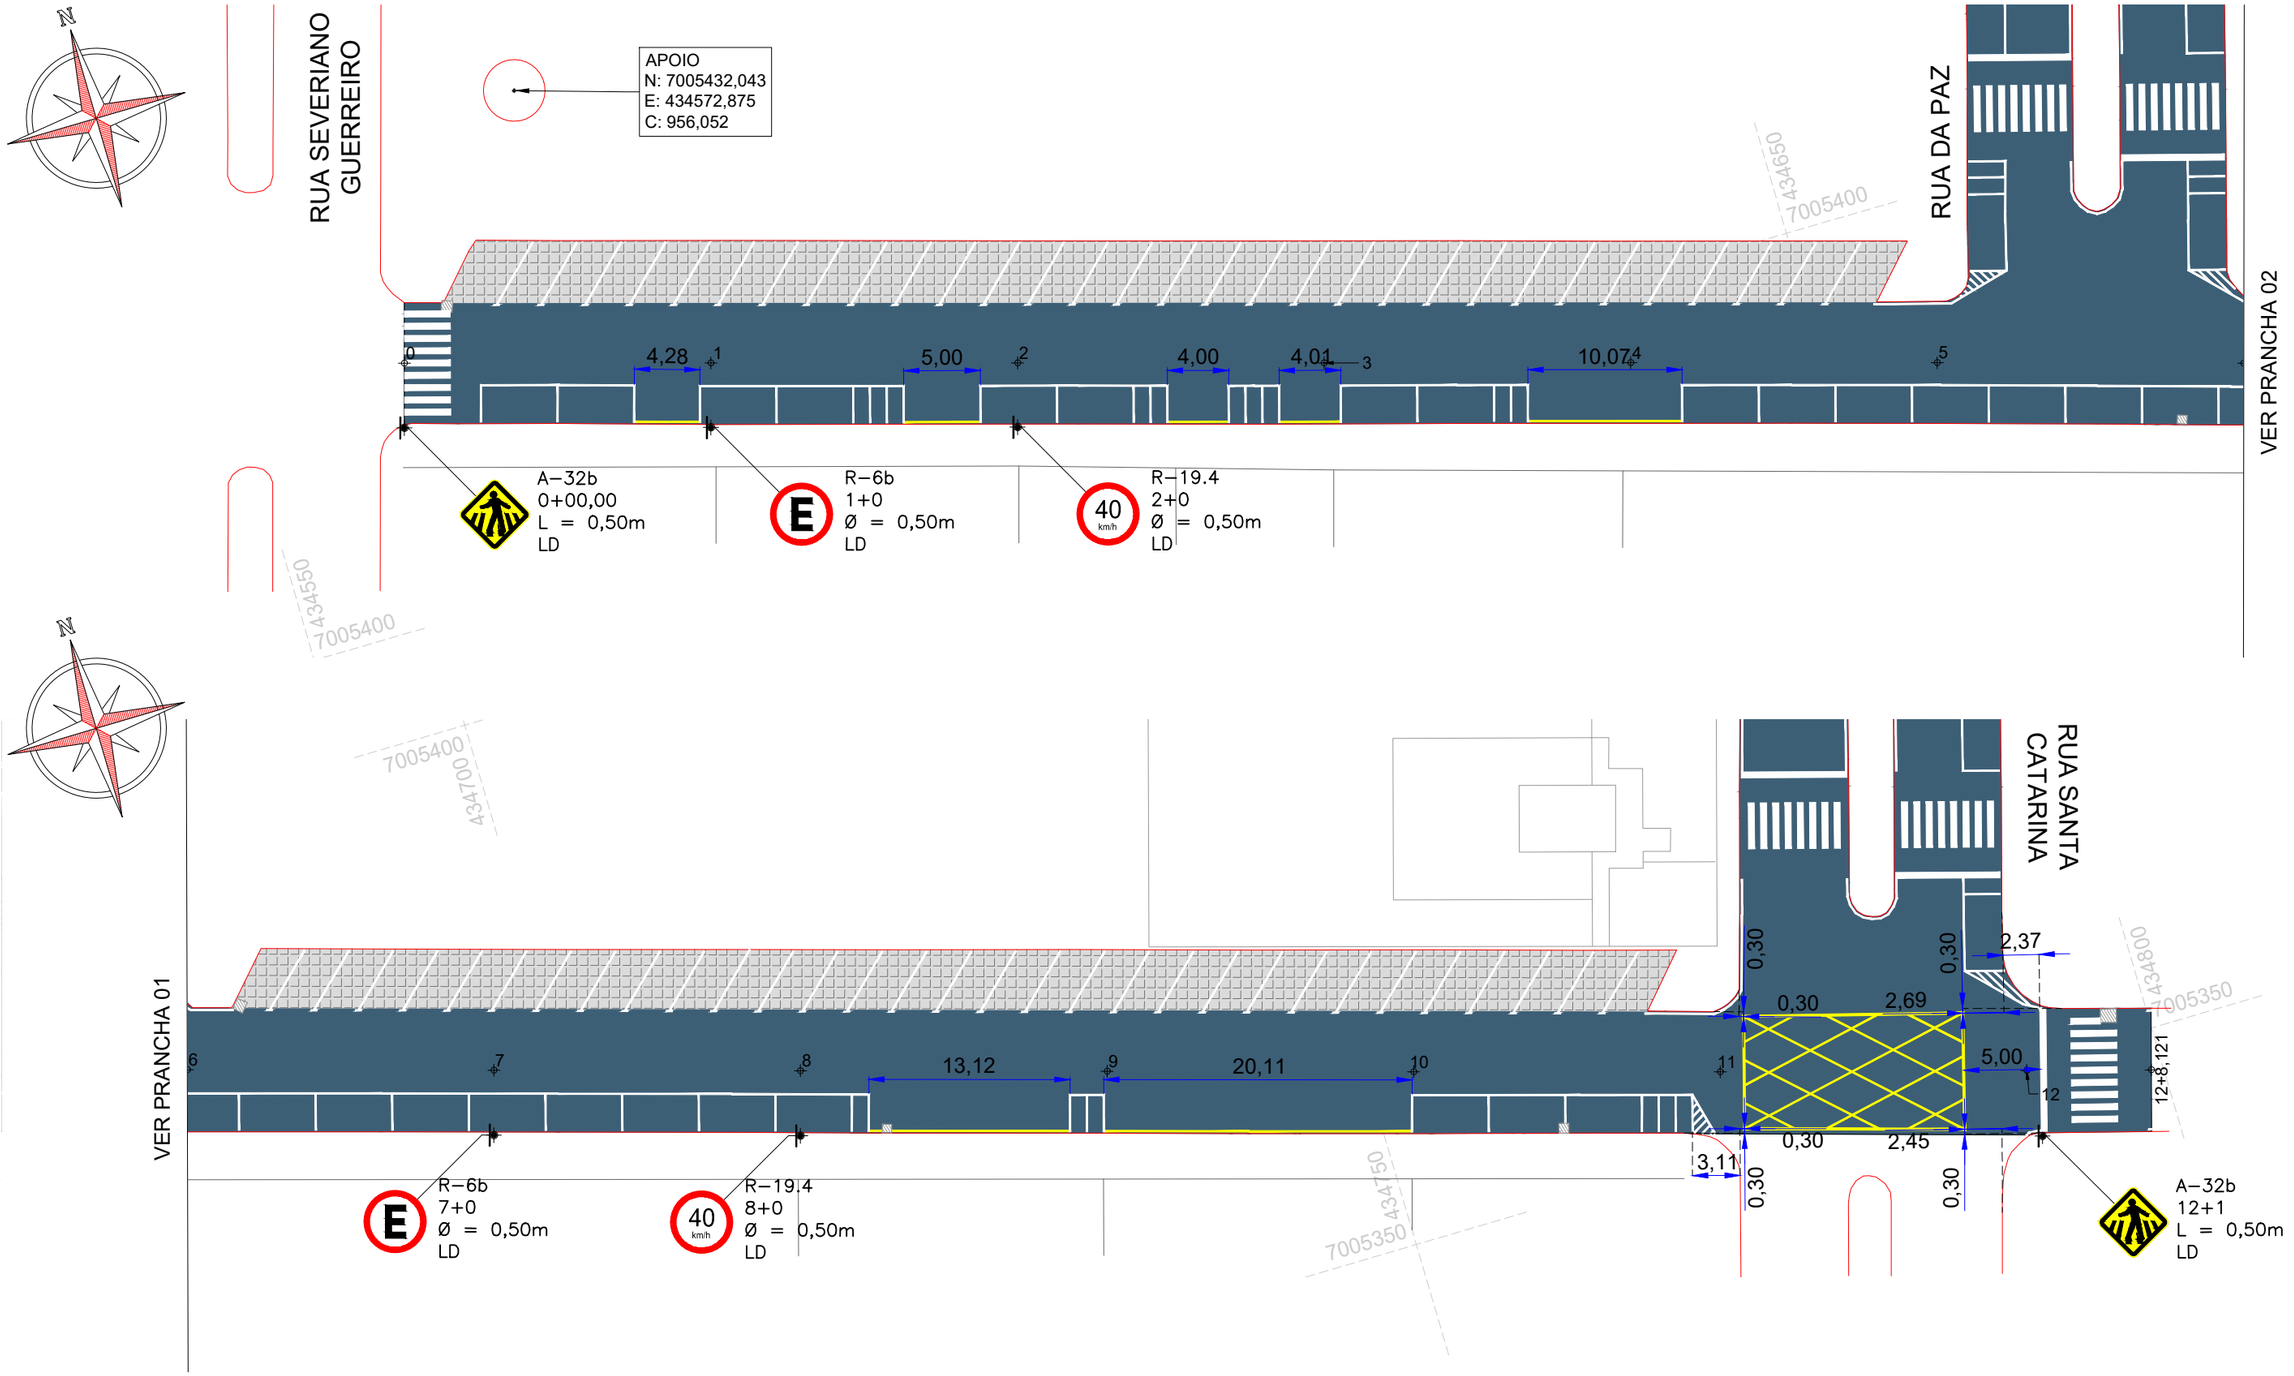

ammoc
Associação dos Municípios do Meio Oeste Catarinense

Projeto: Pavimentação em Asfalto C.A.U.Q. da Avenida Coronel Rupp Direita

Responsável Técnico:
Ana Júlia U. de Carvalho - Eng. Civil - CREA-SC 105.295-8
André Brito Dotti - Eng. Civil - CREA-SC 162.237-5
André Felipe Kasteller - Eng. Civil - CREA-SC 201.019-5
Camila Zagonel - Eng. Civil - CREA-SC 112.963-0
Denir Narcizo Zulian - Eng. Civil - CREA-SC 50.805-8
Felipe L. Parisoto - Eng. Agrônomo - CREA-SC 183.059-9
Max Mooshammer - Eng. Civil - CREA-SC 139.164-0
Suellen Karine Cervelin - Eng. Civil - CREA-SC 166.933-0

Sinalização


SIN. 01/01

Assinatura Prefeito(a) Municipal

Assinatura Responsável Técnico

Desenho:	Data:	Revisão:	Escala:	Trecho:
André Felipe Kasteller	abril de 2026	-	1/400	0+0,000 - 12+8,121

Rua Roberto Trompowski,68 - 2º andar / Tel: (49) 3522-2800 www.ammoc.org.br - e-mail: ammoc@ammoc.org.br - Joaçaba/SC

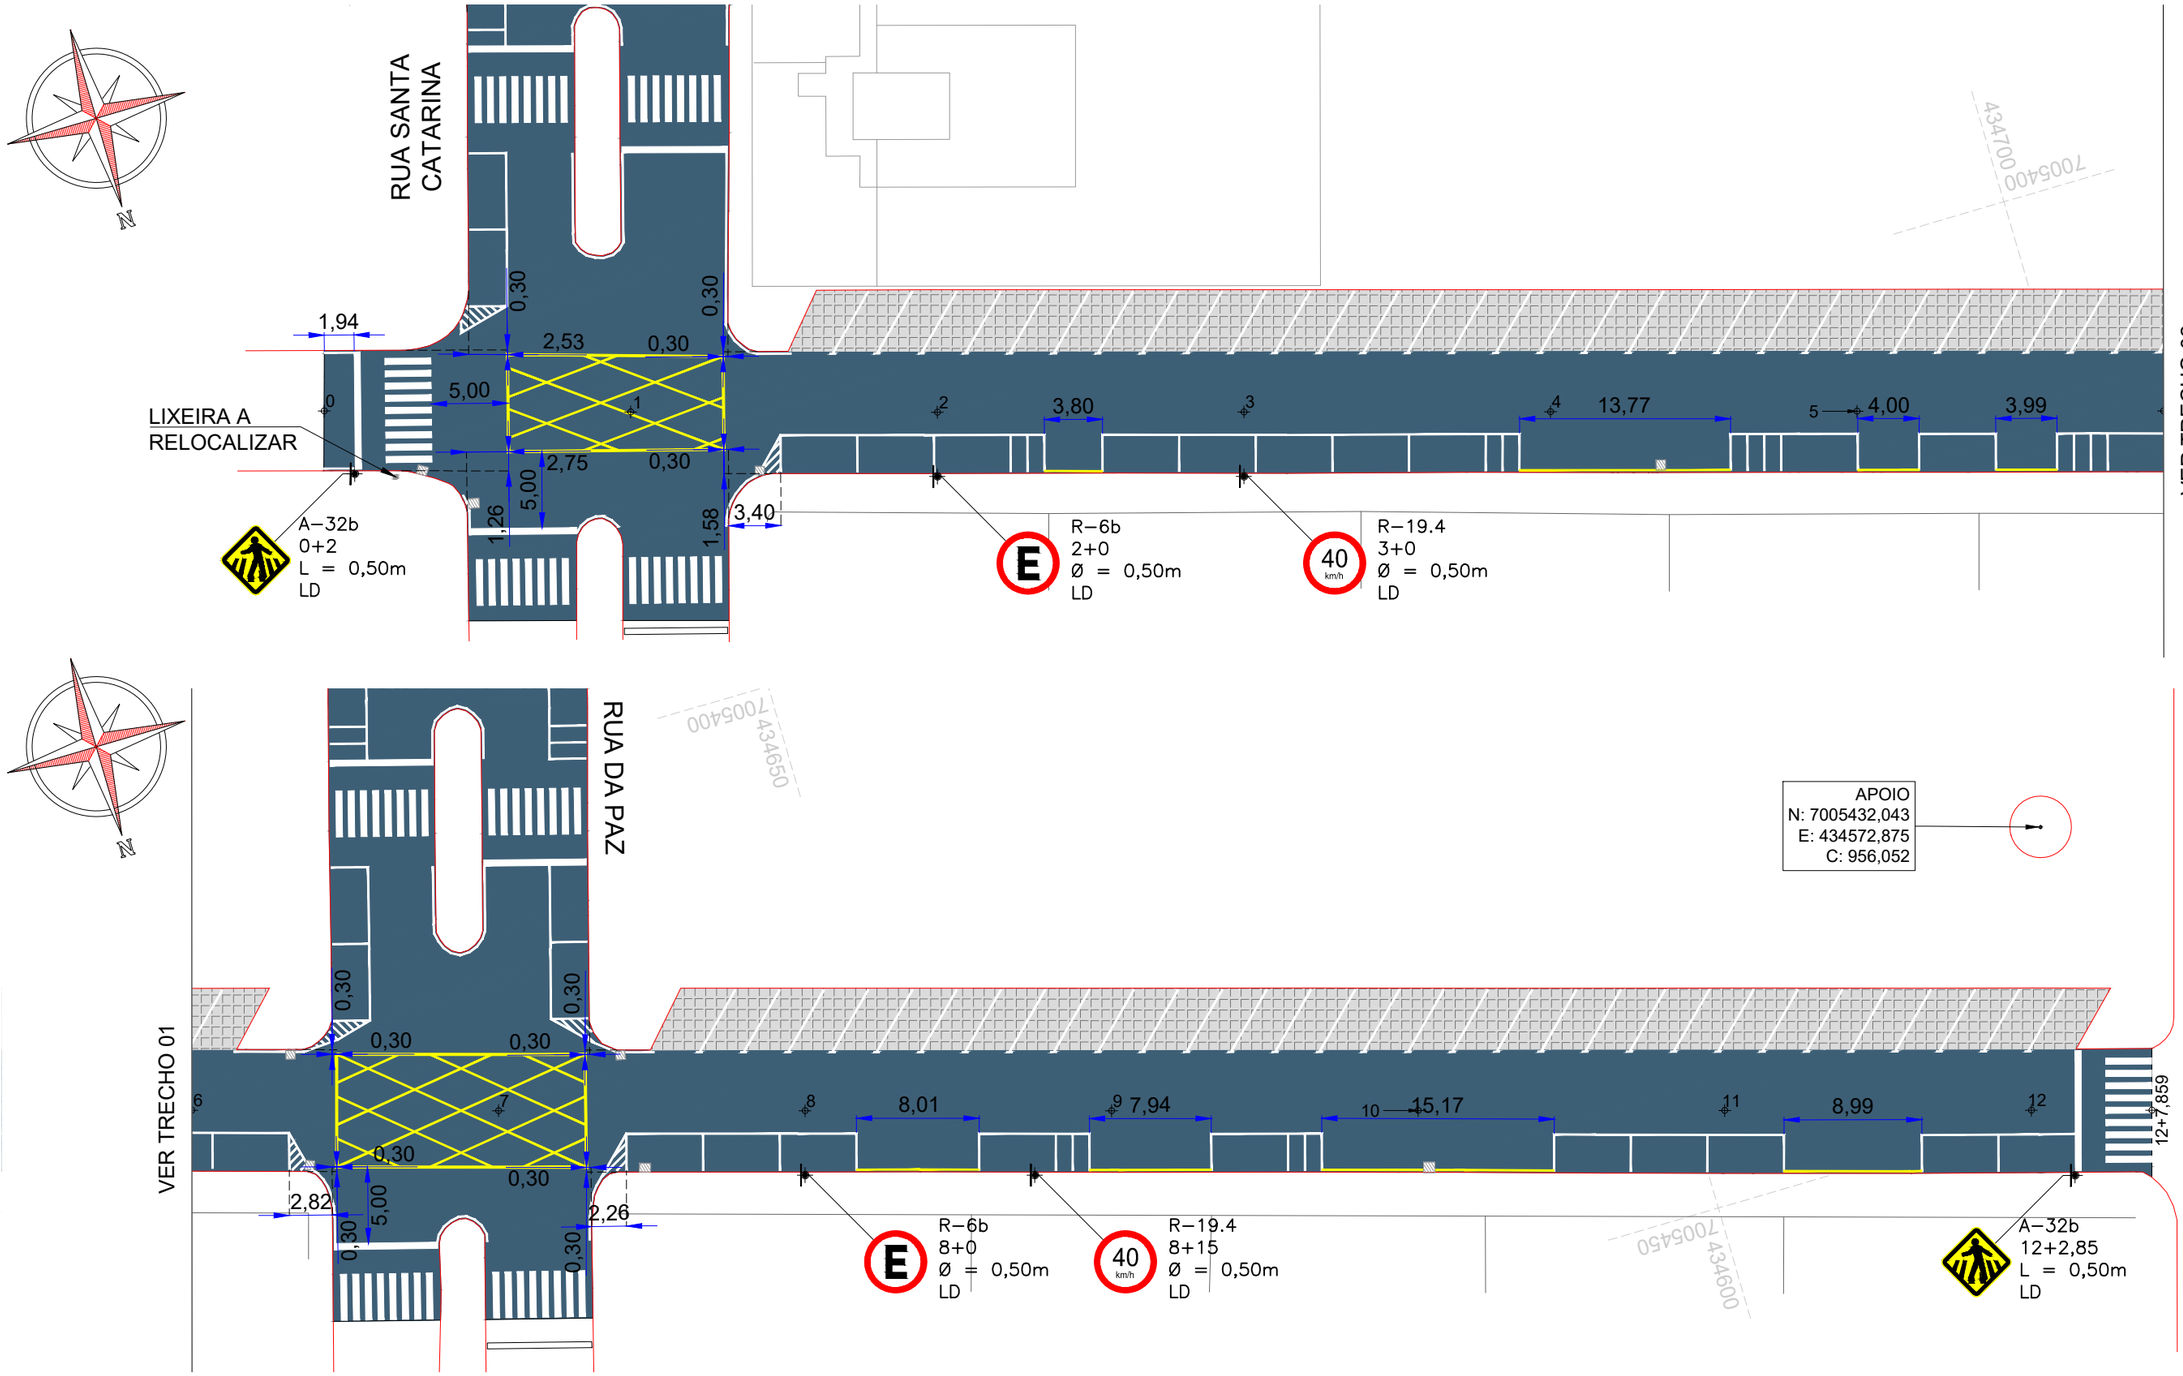

Assinatura Prefeito(a) Municipal	Assinatura Responsável Técnico			
Desenho: André Felipe Kasteller	Data: abril de 2026	Revisão: -	Escala: 1/400	Trecho: 0+0,000 - 12+7,859

ammoc
Associação dos Municípios do Meio Oeste Catarinense


Projeto: Pavimentação em Asfalto C.A.U.Q. da Rua Avenida Coronel Rupp Esquerda

Responsável Técnico:
Ana Júlia U. de Carvalho - Eng. Civil - CREA-SC 105.295-8
André Brito Dotti - Eng. Civil - CREA-SC 162.237-5
André Felipe Kasteller - Eng. Civil - CREA-SC 201.019-5
Camila Zagonel - Eng. Civil - CREA-SC 112.963-0
Denir Narcizo Zulian - Eng. Civil - CREA-SC 50.805-8
Felipe L. Parisoto - Eng. Agrônomo - CREA-SC 183.059-9
Max Mooshammer - Eng. Civil - CREA-SC 139.164-0
Suellen Karine Cervelin - Eng. Civil - CREA-SC 166.933-0

Sinalização

SIN. 01/01

Rua Roberto Trompowski,68 - 2º andar / Tel: (49) 3522-2800 www.ammoc.org.br - e-mail: ammoc@ammoc.org.br - Joaçaba/SC

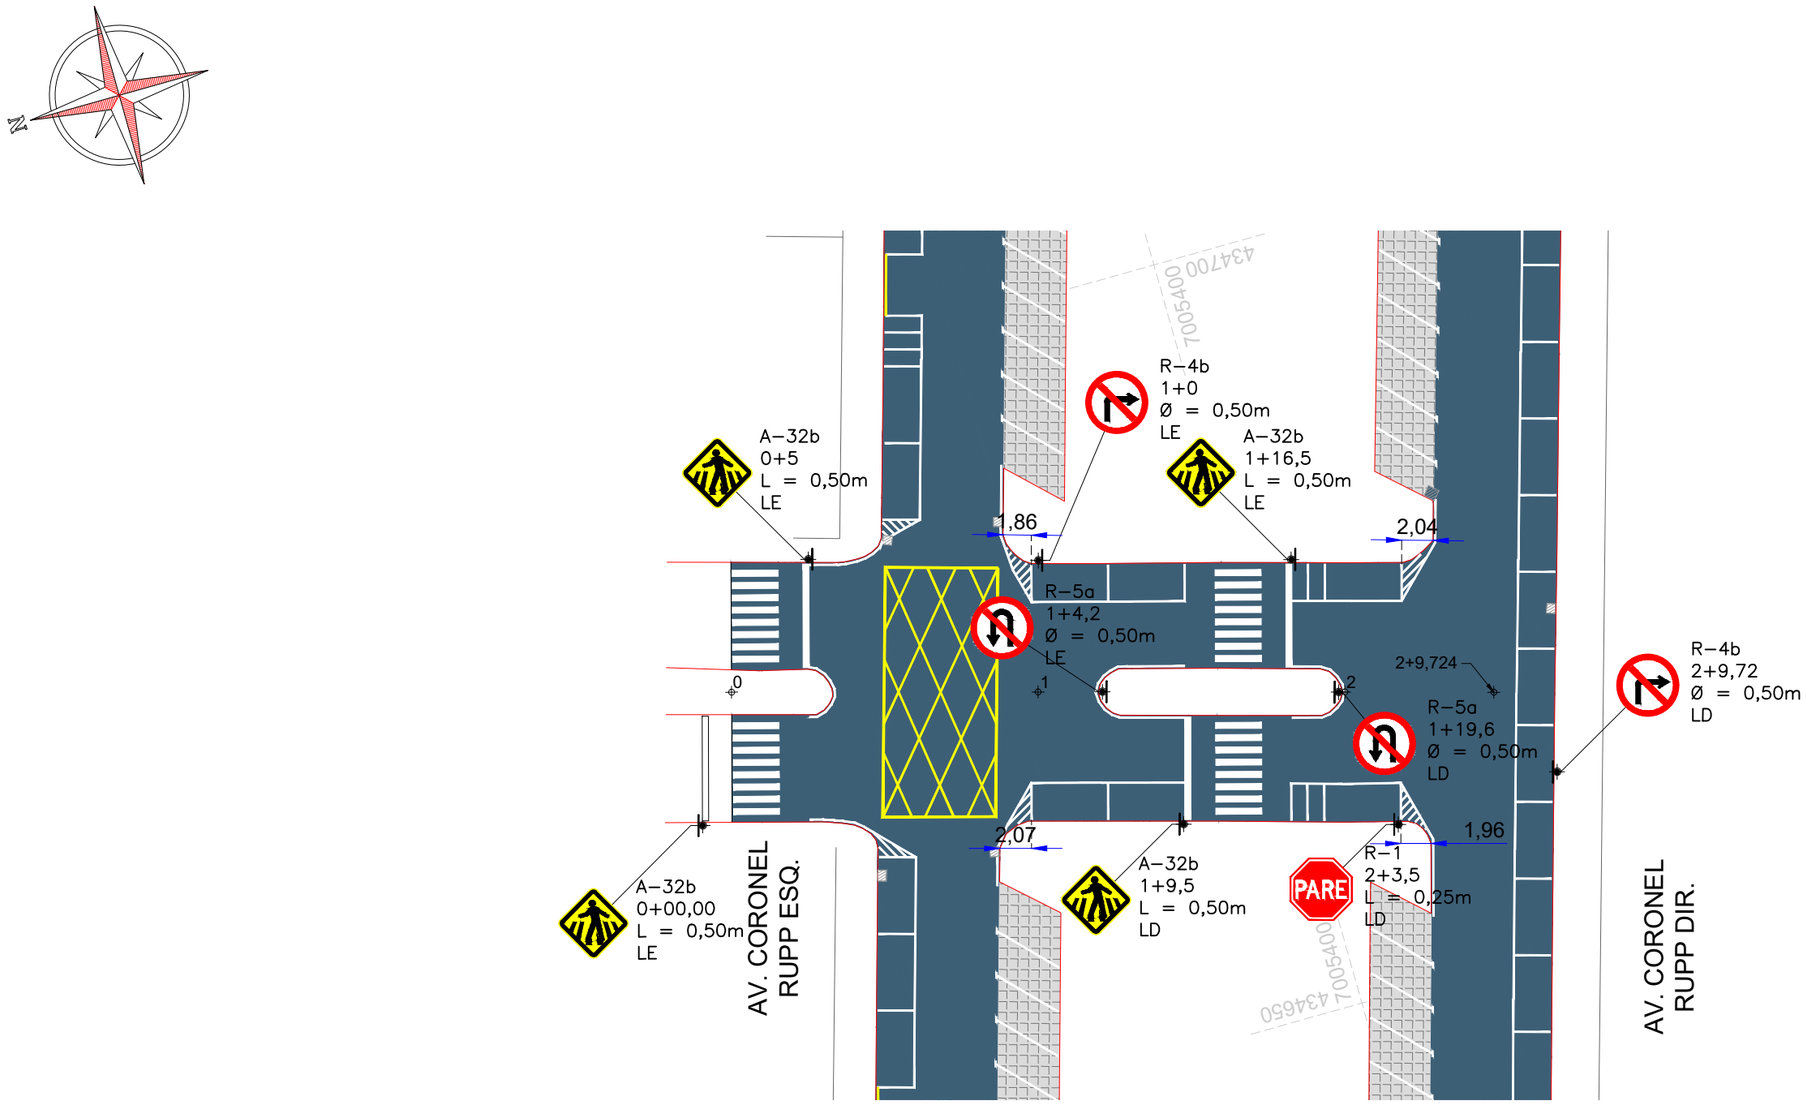

ammoc
Associação dos Municípios do Meio Oeste Catarinense

Projeto: Pavimentação em Asfalto C.A.U.Q. da Rua da Paz

Sinalização

SIN. 01/01


Responsável Técnico:
Ana Júlia U. de Carvalho - Eng. Civil - CREA-SC 105.295-8
André Brito Dotti - Eng. Civil - CREA-SC 162.237-5
André Felipe Kasteller - Eng. Civil - CREA-SC 201.019-5
Camila Zagonel - Eng. Civil - CREA-SC 112.963-0
Denir Narcizo Zulian - Eng. Civil - CREA-SC 50.805-8
Felipe L. Parisoto - Eng. Agrônomo - CREA-SC 183.059-9
Max Mooshammer - Eng. Civil - CREA-SC 139.164-0
Suellen Karine Cervelin - Eng. Civil - CREA-SC 166.933-0

Assinatura Prefeito(a) Municipal

Assinatura Responsável Técnico

Desenho:	Data:	Revisão:	Escala:	Trecho:
André Felipe Kasteller	abril de 2026	-	1/400	0+0,000 - 2+9,724

Rua Roberto Trompowski,68 - 2º andar / Tel: (49) 3522-2800 www.ammoc.org.br - e-mail: ammoc@ammoc.org.br - Joaçaba/SC

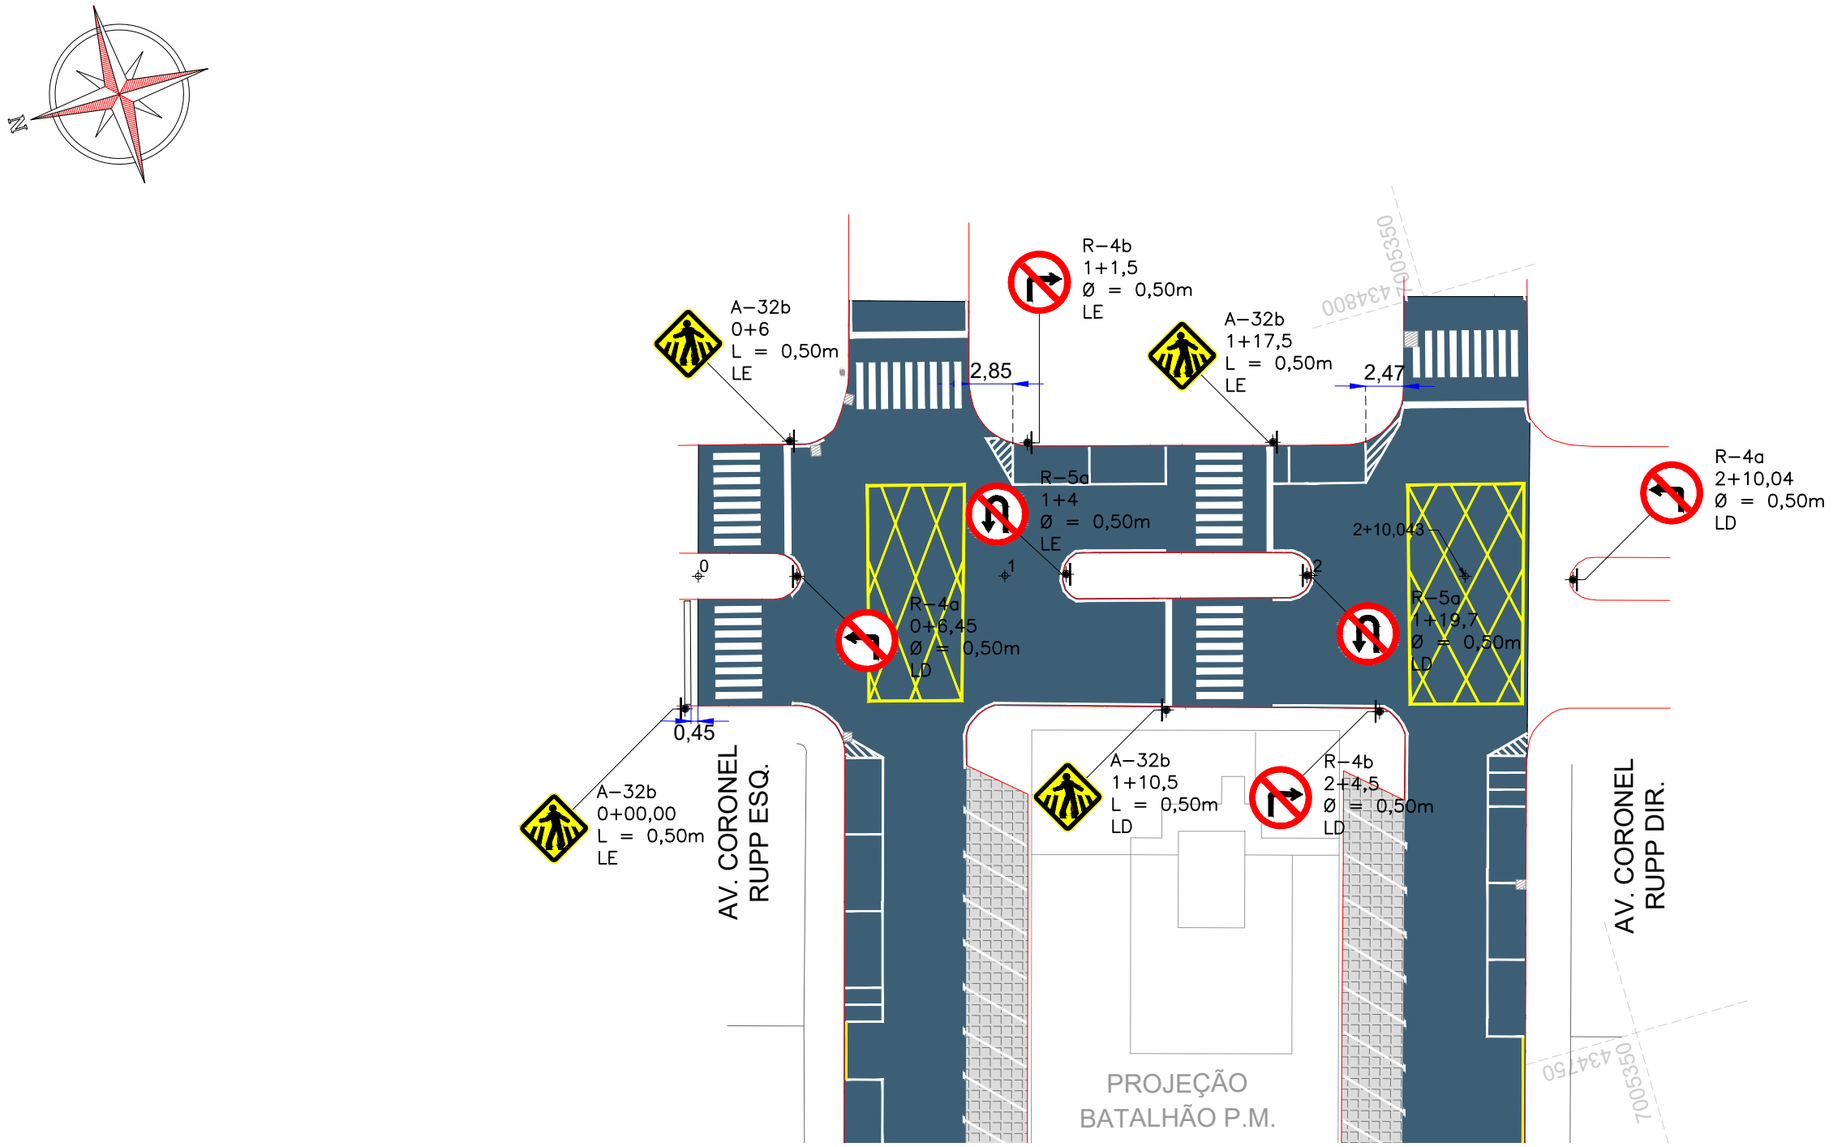

ammoc
Associação dos Municípios do Meio Oeste Catarinense

Projeto: Pavimentação em Asfalto C.A.U.Q. da Rua Santa Catarina

Responsável Técnico:
Ana Júlia U. de Carvalho - Eng. Civil - CREA-SC 105.295-8
André Brito Dotti - Eng. Civil - CREA-SC 162.237-5
André Felipe Kasteller - Eng. Civil - CREA-SC 201.019-5
Camila Zagonel - Eng. Civil - CREA-SC 112.963-0
Denir Narcizo Zulian - Eng. Civil - CREA-SC 50.805-8
Felipe L. Parisoto - Eng. Agrônomo - CREA-SC 183.059-9
Max Mooshammer - Eng. Civil - CREA-SC 139.164-0
Suellen Karine Cervelin - Eng. Civil - CREA-SC 166.933-0

Sinalização


SIN 01/01

Assinatura Prefeito(a) Municipal

Assinatura Responsável Técnico

Desenho:	Data:	Revisão:	Escala:	Trecho:
André Felipe Kasteller	abril de 2026	-	1/400	0+0,000 - 2+10,043

Rua Roberto Trompowski,68 - 2º andar / Tel: (49) 3522-2800 www.ammoc.org.br - e-mail: ammoc@ammoc.org.br - Joaçaba/SC

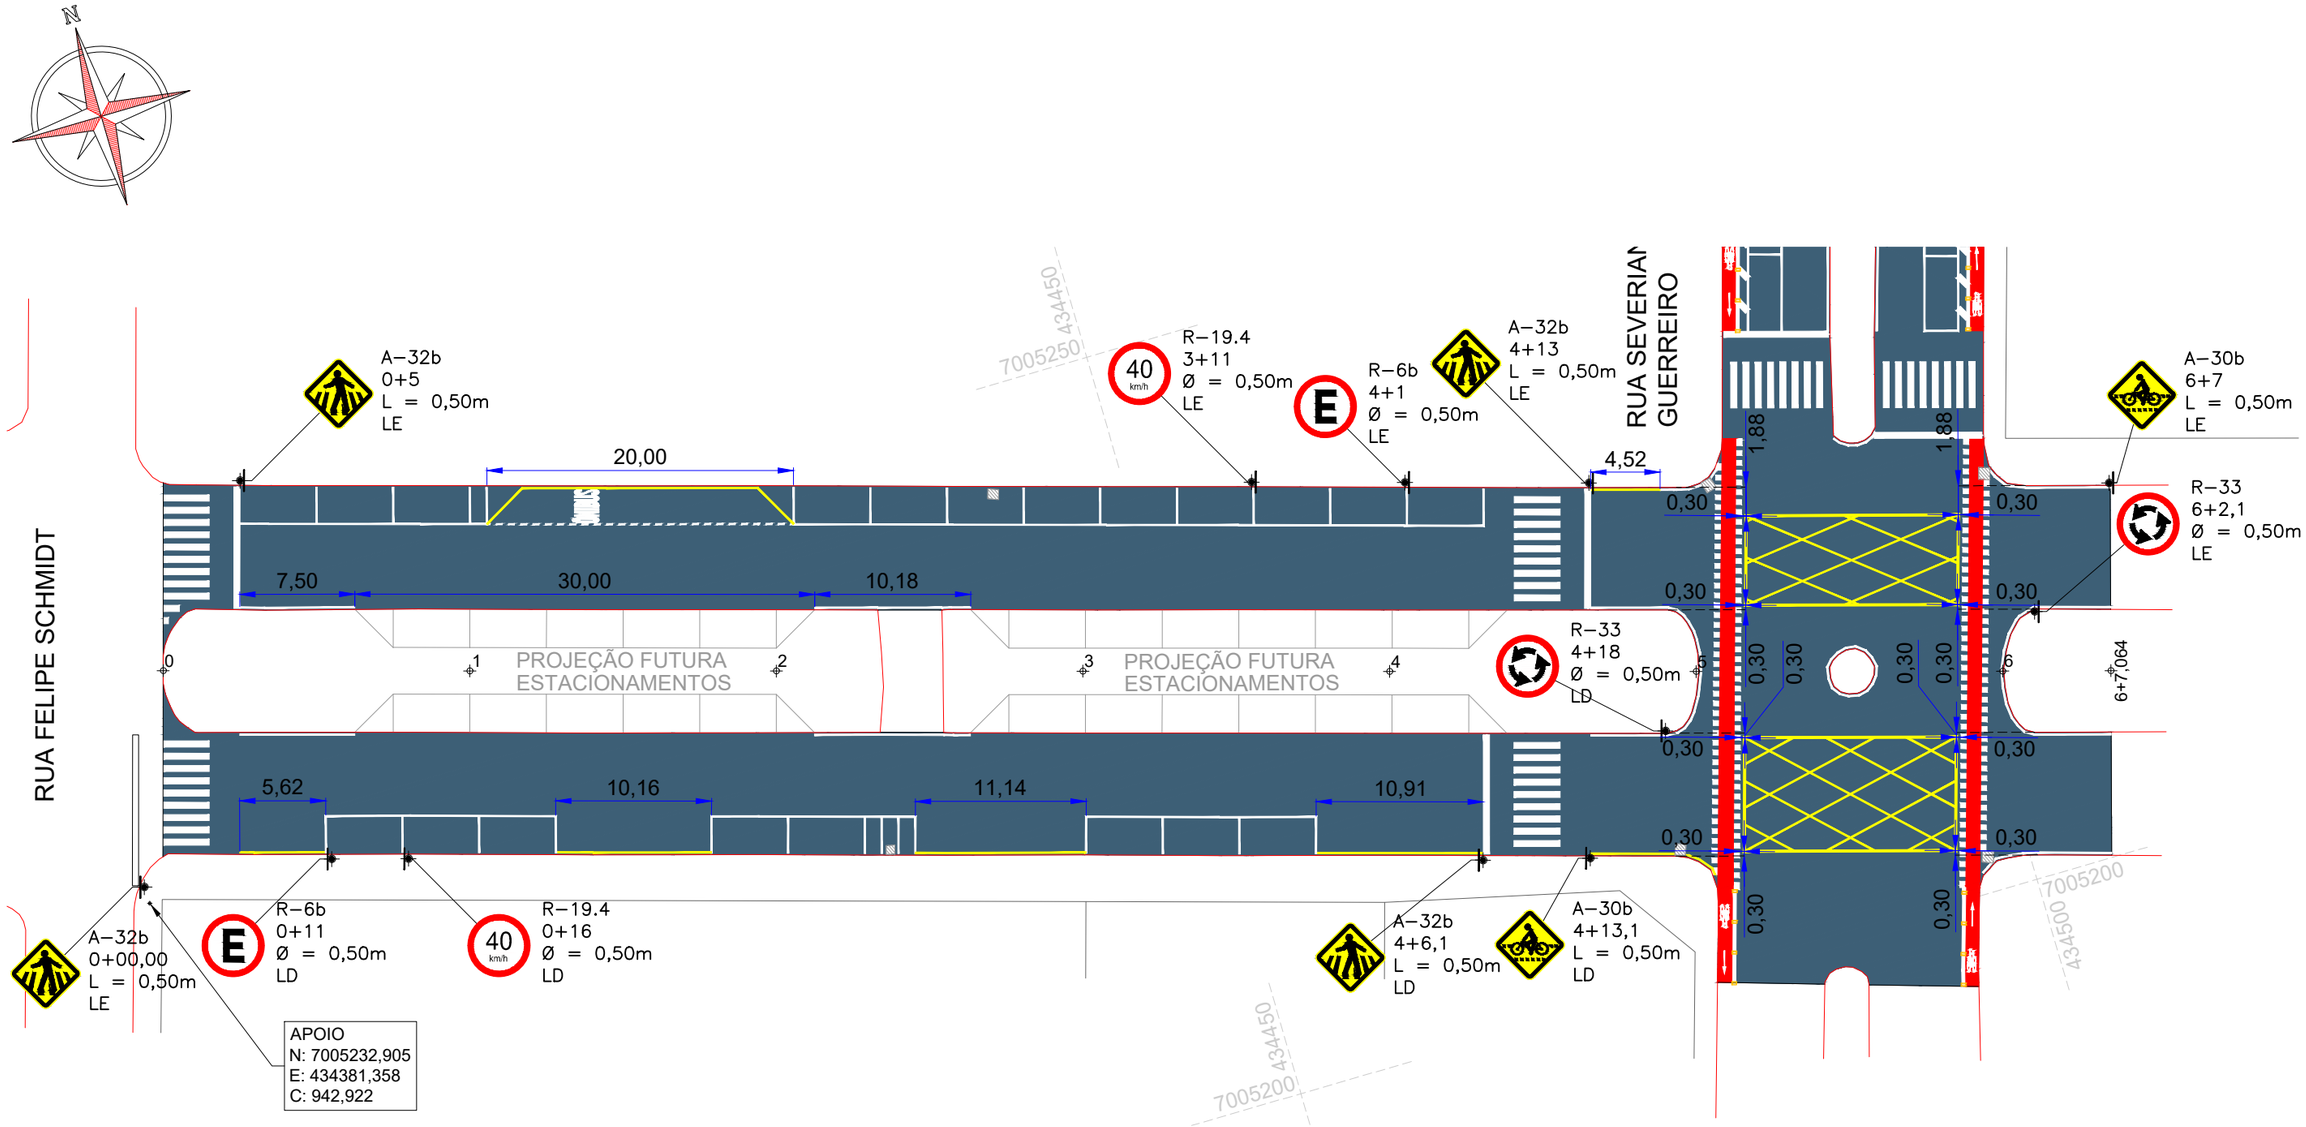

ammoc
Associação dos Municípios do Meio Oeste Catarinense

Projeto: Pavimentação em Asfalto C.A.U.Q. da Rua Sete de Abril

Responsável Técnico:
Ana Júlia U. de Carvalho - Eng. Civil - CREA-SC 105.295-8
André Brito Dotti - Eng. Civil - CREA-SC 162.237-5
André Felipe Kasteller - Eng. Civil - CREA-SC 201.019-5
Camila Zagonel - Eng. Civil - CREA-SC 112.963-0
Denir Narcizo Zulian - Eng. Civil - CREA-SC 50.805-8
Felipe L. Parisoto - Eng. Agrônomo - CREA-SC 183.059-9
Max Mooshammer - Eng. Civil - CREA-SC 139.164-0
Suellen Karine Cervelin - Eng. Civil - CREA-SC 166.933-0

Sinalização


SIN. 01/01

Assinatura Prefeito(a) Municipal

Assinatura Responsável Técnico

Desenho:	Data:	Revisão:	Escala:	Trecho:
André Felipe Kasteller	abril de 2026	-	1/400	0+0,000 - 6+7,064

Rua Roberto Trompowski,68 - 2º andar / Tel: (49) 3522-2800 www.ammoc.org.br - e-mail: ammoc@ammoc.org.br - Joaçaba/SC

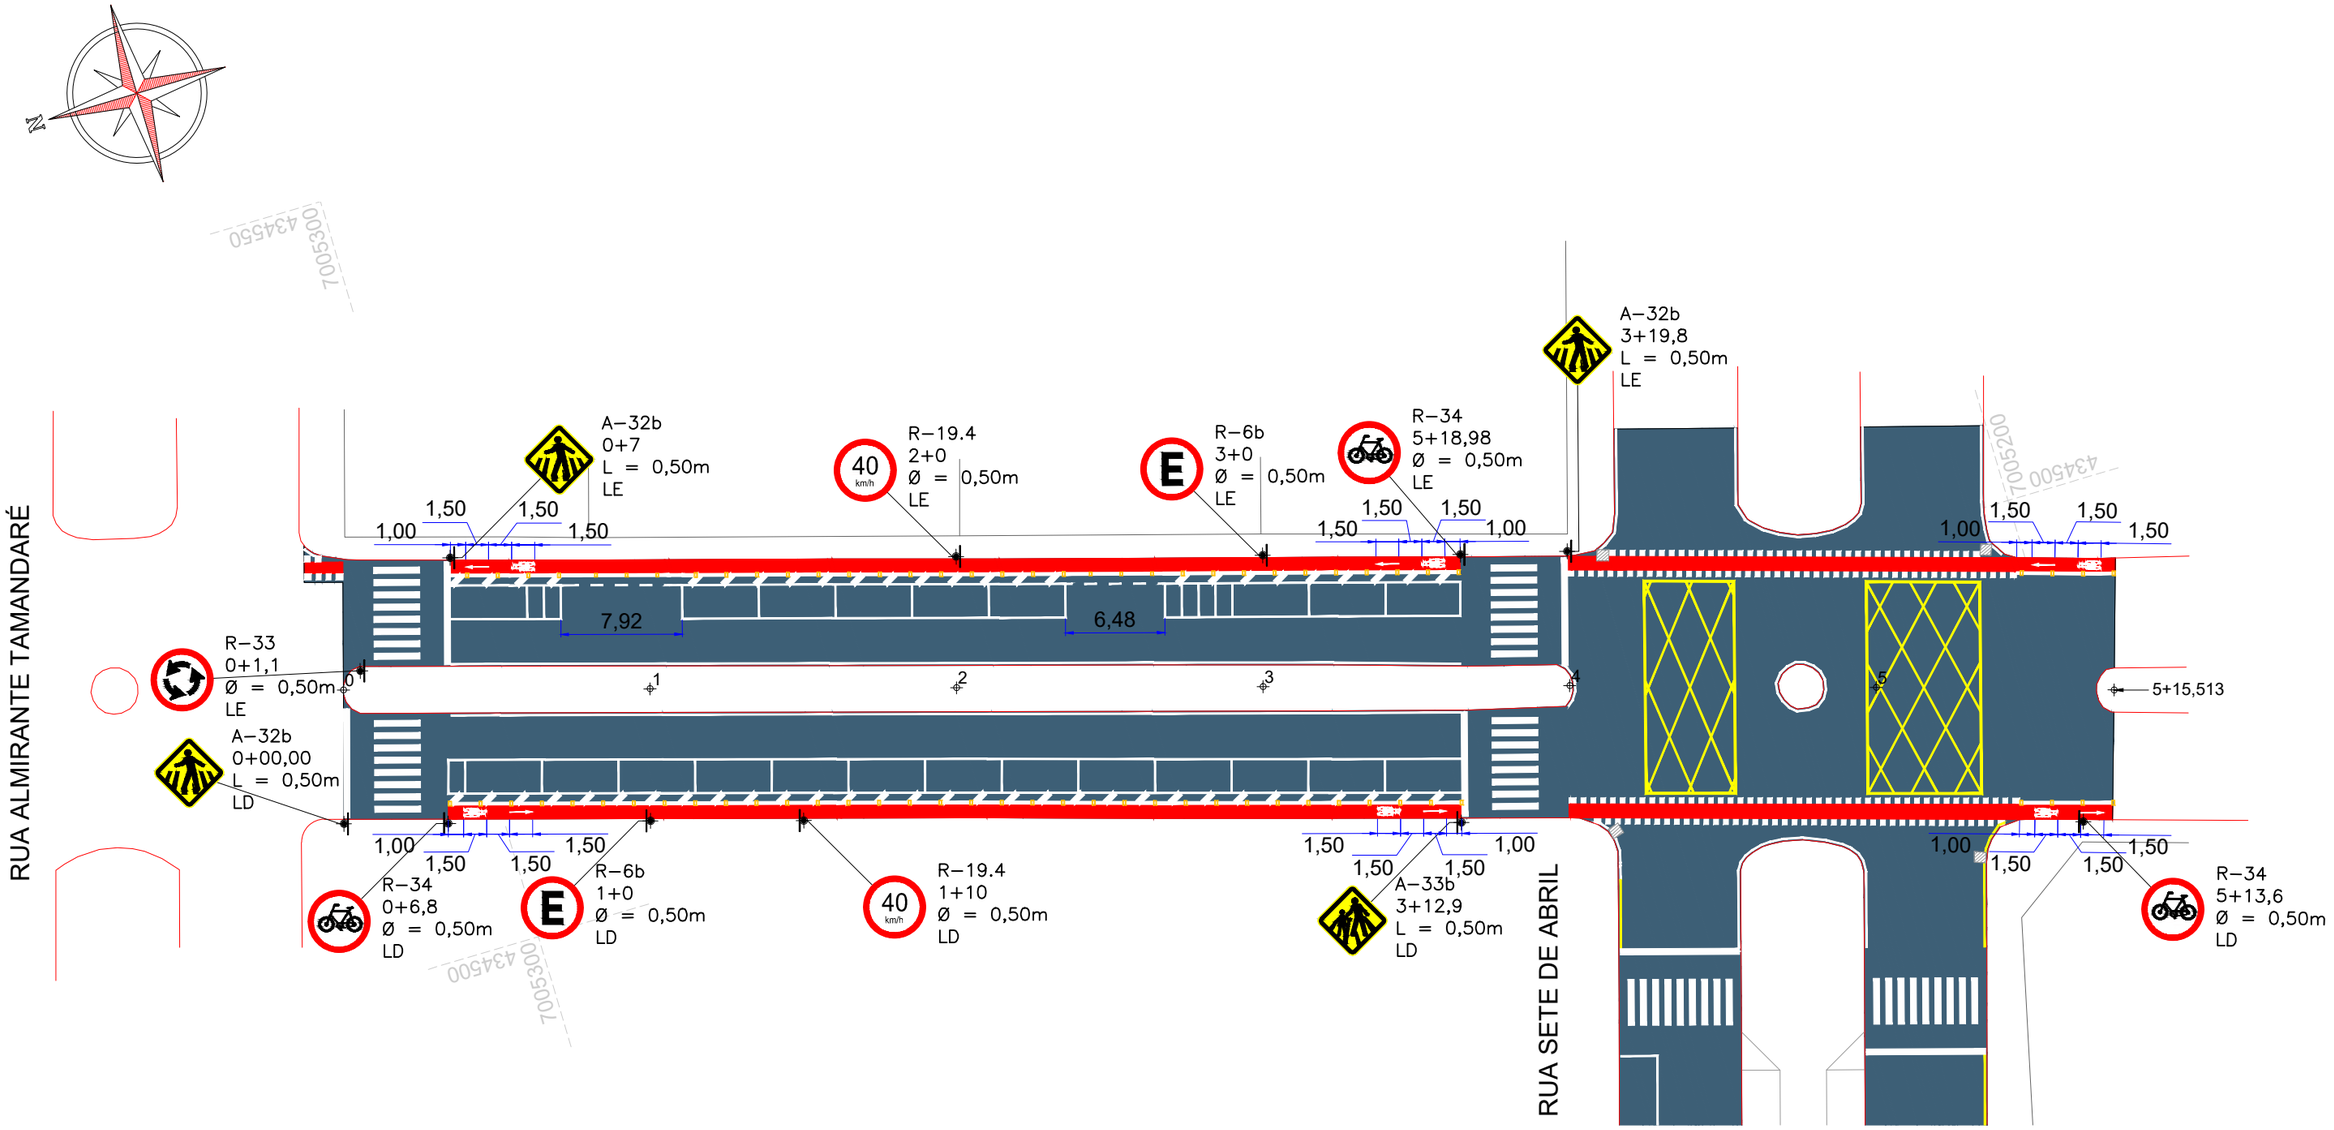

ammoc
Associação dos Municípios do Meio Oeste Catarinense

Projeto: Pavimentação em Asfalto C.A.U.Q. da Rua Severiano Guerreiro

Sinalização

SIN. 01/01


Responsável Técnico:
Ana Júlia U. de Carvalho - Eng. Civil - CREA-SC 105.295-8
André Brito Dotti - Eng. Civil - CREA-SC 162.237-5
André Felipe Kasteller - Eng. Civil - CREA-SC 201.019-5
Camila Zagonel - Eng. Civil - CREA-SC 112.963-0
Denir Narcizo Zulian - Eng. Civil - CREA-SC 50.805-8
Felipe L. Parisoto - Eng. Agrônomo - CREA-SC 183.059-9
Max Mooshammer - Eng. Civil - CREA-SC 139.164-0
Suellen Karine Cervelin - Eng. Civil - CREA-SC 166.933-0

Assinatura Prefeito(a) Municipal

Assinatura Responsável Técnico

Desenho:	Data:	Revisão:	Escala:	Trecho:
André Felipe Kasteller	abril de 2026	-	1/400	0+0,000 - 5+15,513

Rua Roberto Trompowski,68 - 2º andar / Tel: (49) 3522-2800 www.ammoc.org.br - e-mail: ammoc@ammoc.org.br - Joaçaba/SC

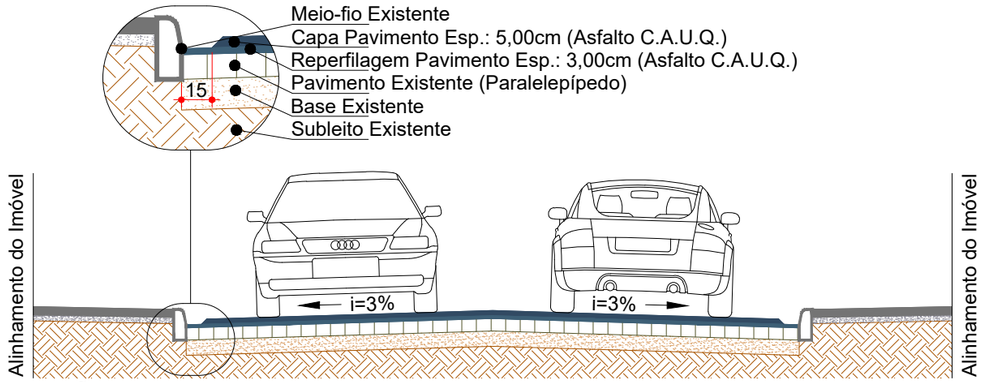

SEÇÃO TRANSVERSAL (ST03C)
Escala: 1/60

OBS: Dimensões do pavimento conforme projeto geométrico;

ESTACA	0+0,000		5+15,513	
QUANTITATIVOS GEOMÉTRICO RUA SEVERIANO GUERREIRO	TRECHO		ACUMUL.	
	Quant.	Un.	Quant.	Un.
EXTENSÃO	115,51	m	115,51	m
ÁREA DE ASFALTO (CAPA)	1.663,92	m2	1.663,92	m2
ÁREA DE ASFALTO (REPERFILAGEM)	1.717,11	m2	1.717,11	m2
VOLUME DE ASFALTO	134,71	m3	134,71	m3
POÇO DE VISITA A NIVELAR	3,00	un.	3,00	un.

ESTACA	0+0,000		6+7,064	
QUANTITATIVOS GEOMÉTRICO RUA SETE DE ABRIL	TRECHO		ACUMUL.	
	Quant.	Un.	Quant.	Un.
EXTENSÃO	127,06	m	127,06	m
ÁREA DE ASFALTO (CAPA)	1.737,93	m2	1.737,93	m2
ÁREA DE ASFALTO (REPERFILAGEM)	1.806,11	m2	1.806,11	m2
VOLUME DE ASFALTO	141,08	m3	141,08	m3
B.L. EXISTENTE A NIVELAR	6,00	Un.	6,00	Un.

ESTACA	0+0,000		2+10,043	
QUANTITATIVOS GEOMÉTRICO RUA SANTA CATARINA	TRECHO		ACUMUL.	
	Quant.	Un.	Quant.	Un.
EXTENSÃO	50,04	m	50,04	m
ÁREA DE ASFALTO (CAPA)	578,22	m2	578,22	m2
ÁREA DE ASFALTO (REPERFILAGEM)	598,54	m2	598,54	m2
VOLUME DE ASFALTO	46,87	m3	46,87	m3
B.L. EXISTENTE A NIVELAR	1,00	Un.	1,00	Un.

ESTACA	0+0,000		2+9,724	
QUANTITATIVOS GEOMÉTRICO RUA DA PAZ	TRECHO		ACUMUL.	
	Quant.	Un.	Quant.	Un.
EXTENSÃO	49,72	m	49,72	m
ÁREA DE ASFALTO (CAPA)	559,84	m2	559,84	m2
ÁREA DE ASFALTO (REPERFILAGEM)	579,30	m2	579,30	m2
VOLUME DE ASFALTO	45,37	m3	45,37	m3

ESTACA	0+0,000		12+7,859	
QUANTITATIVOS GEOMÉTRICO AV. CORONEL RUPP ESQ.	TRECHO		ACUMUL.	
	Quant.	Un.	Quant.	Un.
EXTENSÃO	247,86	m	247,86	m
ÁREA DE ASFALTO (CAPA)	1.946,85	m2	1.946,85	m2
ÁREA DE ASFALTO (REPERFILAGEM)	1.980,48	m2	1.980,48	m2
VOLUME DE ASFALTO	156,76	m3	156,76	m3
B.L. EXISTENTE A NIVELAR	8,00	un.	8,00	un.

ESTACA	0+0,000		12+8,121	
QUANTITATIVOS GEOMÉTRICO AV. CORONEL RUPP DIR.	TRECHO		ACUMUL.	
	Quant.	Un.	Quant.	Un.
EXTENSÃO	248,12	m	248,12	m
ÁREA DE ASFALTO (CAPA)	1.952,54	m2	1.952,54	m2
ÁREA DE ASFALTO (REPERFILAGEM)	1.989,17	m2	1.989,17	m2
VOLUME DE ASFALTO	157,30	m3	157,30	m3
B.L. EXISTENTE A NIVELAR	5,00	un.	5,00	un.

ammoc
Associação dos Municípios do Meio Oeste Catarinense

Projeto: Pavimentação em Asfalto C.A.U.Q. da Av. Coronel Rupp, Rua da Paz, Rua Santa Catarina, Rua Sete de Abril e Rua Severiano Guerreiro

Responsável Técnico:
Ana Júlia U. de Carvalho - Eng. Civil - CREA-SC 105.295-8
André Brito Dotti - Eng. Civil - CREA-SC 162.237-5
André Felipe Kasteller - Eng. Civil - CREA-SC 201.019-5
Camila Zagonel - Eng. Civil - CREA-SC 112.963-0
Denir Narcizo Zulian - Eng. Civil - CREA-SC 50.805-8
Felipe L. Parisoto - Eng. Agrônomo - CREA-SC 183.059-9
Max Mooshammer - Eng. Civil - CREA-SC 139.164-0
Suellen Karine Cervelin - Eng. Civil - CREA-SC 166.933-0

Detalhes


DET. 01/03

Assinatura Responsável Técnico


Assinatura Prefeito(a) Municipal

Desenho:	Data:	Revisão:	Escala:	Trecho:
André Felipe Kasteller	abril de 2026	-	indicada (s)	-


ESTACA	0+0,000		12+8,121	
QUANTITATIVOS SINALIZAÇÃO VIÁRIA AV. CORONEL RUPP DIR.	TRECHO		ACUMUL.	
	Quant.	Un.	Quant.	Un.
LINHA CONTÍNUA BRANCA 10,0cm	608,14	m	60,81	m2
LINHA CONTÍNUA AMARELA 10,0cm	59,98	m	6,00	m2
LINHA DE RETENÇÃO BRANCA 40,0cm	8,01	m	3,20	m2
FAIXA DE TRAVESSIA DE PEDESTRES 40,0cm	52,94	m	21,18	m2
PLACA DE ADVERTÊNCIA QUADRADA (L=50)	2,00	Un.	2,00	Un.
PLACA DE REGULAMENTAÇÃO CIRCULAR (Ø50)	4,00	Un.	4,00	Un.

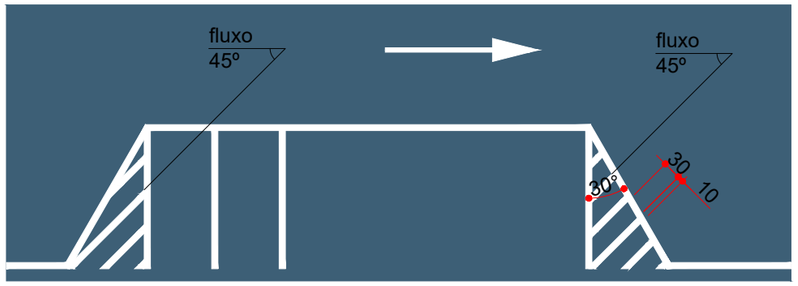

ZEBRADO DE ÁREA DE PROTEÇÃO DE ESTACIONAMENTO
Escala: 1/100

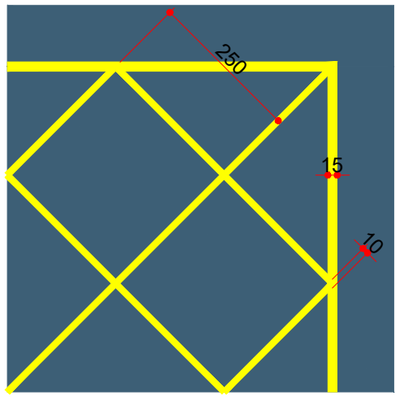


MARCAÇÃO DE ÁREA DE CONFLITO
Escala: 1/100

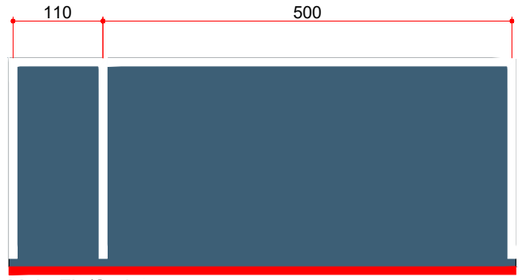

Meio-Fio/Sarjeta


VAGAS DE AUTOMÓVEIS/MOTOCICLETAS
Escala: 1/75

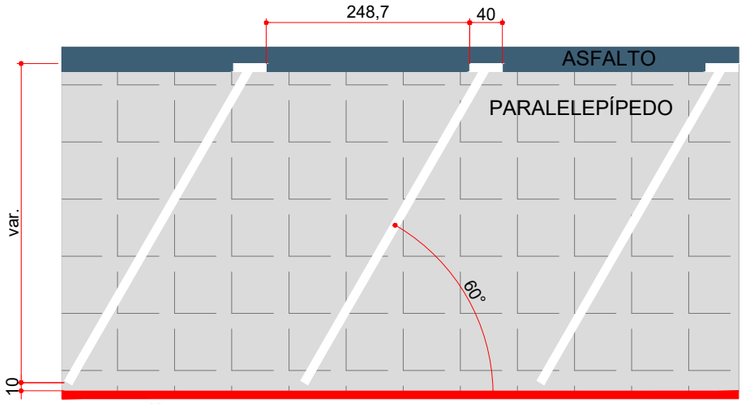


Meio-Fio/Sarjeta

VAGAS OBLÍQUAS DE AUTOMÓVEIS
Escala: 1/75

SINALIZAÇÃO HORIZONTAL - MÃO ÚNICA
Escala: 1/100

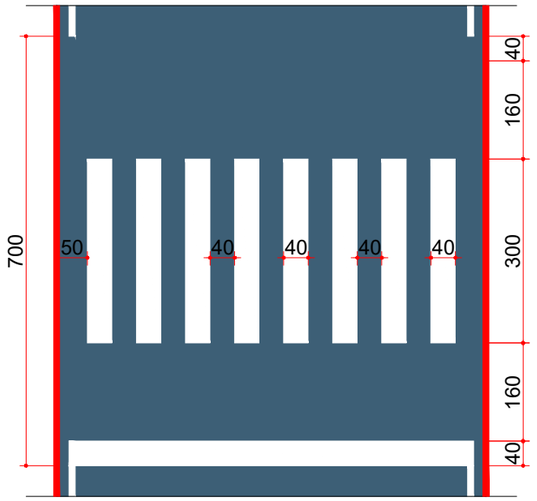

FAIXA DE TRAVESSIA DE PEDESTRES
SENTIDO ÚNICO
Escala: 1/100

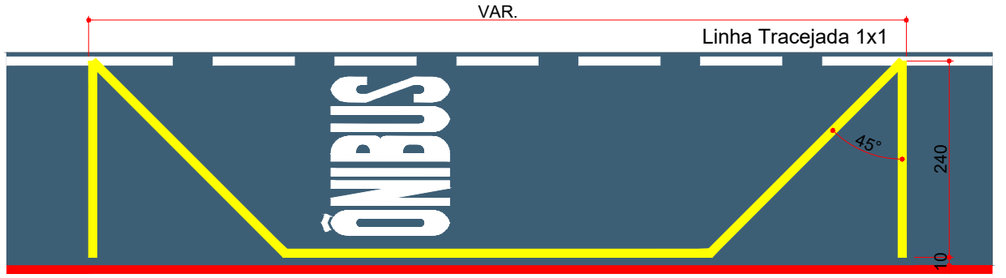

Meio-Fio/Sarjeta

MARCA DELIMITADORA DE PARADA DE ÔNIBUS
Escala: 1/75

ammoc
Associação dos Municípios do Meio Oeste Catarinense

Projeto: Pavimentação em Asfalto C.A.U.Q. da Av. Coronel Rupp, Rua da Paz, Rua Santa Catarina, Rua Sete de Abril e Rua Severiano Guerreiro

Responsável Técnico:
Ana Júlia U. de Carvalho - Eng. Civil - CREA-SC 105.295-8
André Brito Dotti - Eng. Civil - CREA-SC 162.237-5
André Felipe Kasteller - Eng. Civil - CREA-SC 201.019-5
Camila Zagonel - Eng. Civil - CREA-SC 112.963-0
Denir Narcizo Zulian - Eng. Civil - CREA-SC 50.805-8
Felipe L. Parisoto - Eng. Agrônomo - CREA-SC 183.059-9
Max Mooshammer - Eng. Civil - CREA-SC 139.164-0
Suellen Karine Cervelin - Eng. Civil - CREA-SC 166.933-0


Detalhes

DET. 02/03


Assinatura Responsável Técnico | Assinatura Prefeito(a) Municipal

Desenho:	Data:	Revisão:	Escala:	Trecho:
André Felipe Kasteller	abril de 2026	-	indicada (s)	-

Rua Roberto Trompowski,68 - 2º andar / Tel: (49) 3522-2800 www.ammoc.org.br - e-mail: ammoc@ammoc.org.br - Joaçaba/SC

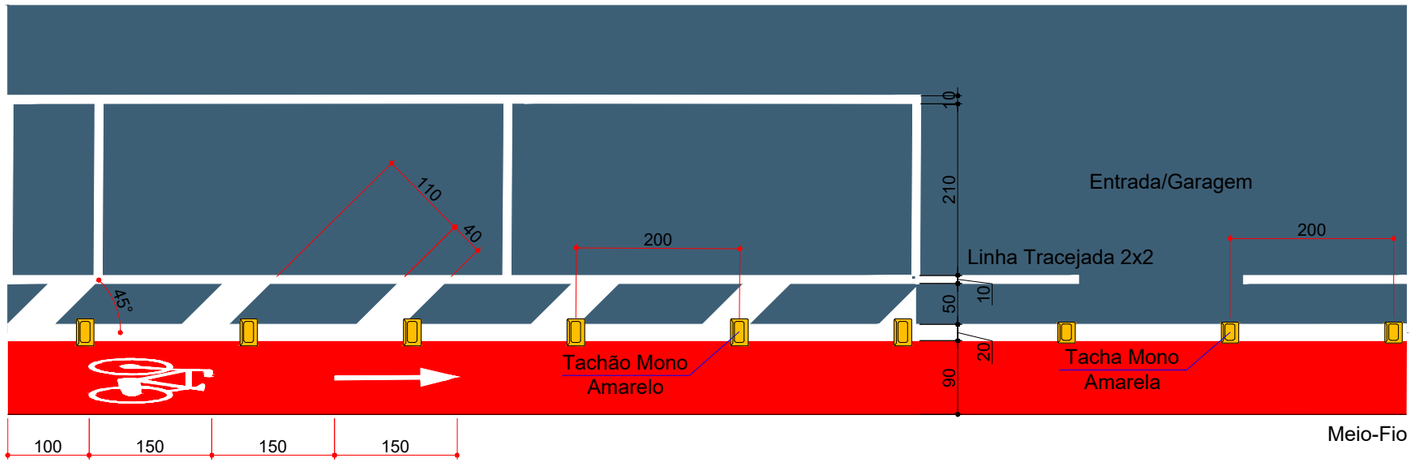

SINALIZAÇÃO HORIZONTAL - CICLOFAIXA E ESTACIONAMENTOS
Escala: 1/75

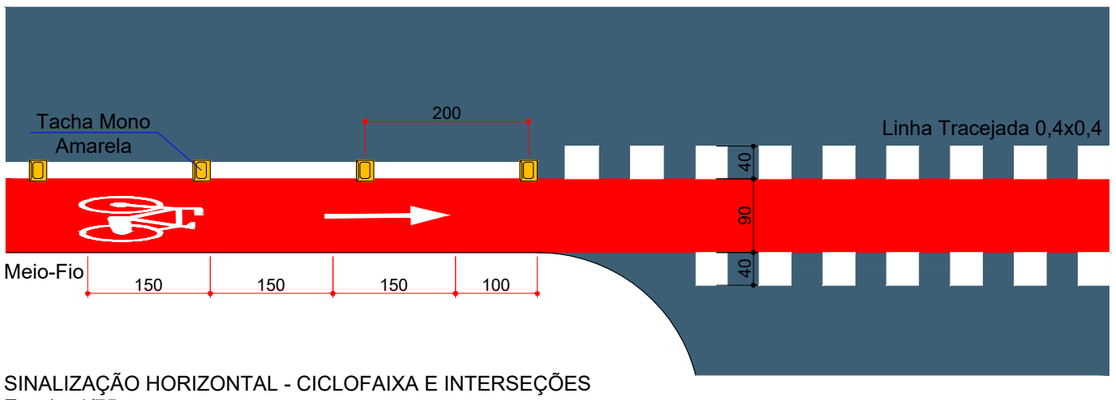

SINALIZAÇÃO HORIZONTAL - CICLOFAIXA E INTERSEÇÕES
Escala: 1/75

ESTACA	0+0,000		2+10,043	
QUANTITATIVOS SINALIZAÇÃO VIÁRIA RUA SANTA CATARINA	TRECHO		ACUMUL.	
	Quant.	Un.	Quant.	Un.
LINHA CONTÍNUA BRANCA 10,0cm	107,25	m	10,73	m2
LINHA DE RETENÇÃO BRANCA 40,0cm	27,49	m	11,00	m2
FAIXA DE TRAVESSIA DE PEDESTRES 40,0cm	96,00	m	38,40	m2
MARCAÇÃO DE ÁREA DE CONFLITO AMARELA 10,0cm	155,18	m	15,52	m2
MARCAÇÃO DE ÁREA DE CONFLITO AMARELA 15,0cm	84,06	m	12,61	m2
PLACA DE ADVERTÊNCIA QUADRADA (L=50)	4,00	Un.	4,00	Un.
PLACA DE REGULAMENTAÇÃO CIRCULAR (Ø50)	6,00	Un.	6,00	Un.

ESTACA	0+0,000		2+9,724	
QUANTITATIVOS SINALIZAÇÃO VIÁRIA RUA DA PAZ	TRECHO		ACUMUL.	
	Quant.	Un.	Quant.	Un.
LINHA CONTÍNUA BRANCA 10,0cm	136,80	m	13,68	m2
LINHA DE RETENÇÃO BRANCA 40,0cm	26,99	m	10,80	m2
FAIXA DE TRAVESSIA DE PEDESTRES 40,0cm	96,00	m	38,40	m2
MARCAÇÃO DE ÁREA DE CONFLITO AMARELA 10,0cm	98,40	m	9,84	m2
MARCAÇÃO DE ÁREA DE CONFLITO AMARELA 15,0cm	47,19	m	7,08	m2
PLACA DE REGULAMENTAÇÃO OCTOGONAL R1 (L=25)	1,00	Un.	1,00	Un.
PLACA DE ADVERTÊNCIA QUADRADA (L=50)	4,00	Un.	4,00	Un.
PLACA DE REGULAMENTAÇÃO CIRCULAR (Ø50)	4,00	Un.	4,00	Un.

ESTACA	0+0,000		6+7,064	
QUANTITATIVOS SINALIZAÇÃO VIÁRIA RUA SETE DE ABRIL	TRECHO		ACUMUL.	
	Quant.	Un.	Quant.	Un.
LINHA CONTÍNUA BRANCA 10,0cm	268,19	m	26,82	m2
LINHA CONTÍNUA AMARELA 10,0cm	72,25	m	7,23	m2
LINHA SECCIONADA BRANCA 10,0cm (1:1)	20,02	m	1,00	m2
LINHA DE RETENÇÃO BRANCA 40,0cm	33,31	m	13,32	m2
FAIXA DE TRAVESSIA DE PEDESTRES 40,0cm	109,44	m	43,78	m2
MARCAÇÃO DE ÁREA DE CONFLITO AMARELA 10,0cm	150,93	m	15,09	m2
MARCAÇÃO DE ÁREA DE CONFLITO AMARELA 15,0cm	81,74	m	12,26	m2
INSCRIÇÕES (SETAS, SÍMBOLOS E LEGENDAS)	2,13	m2	2,13	m2
PLACA DE ADVERTÊNCIA QUADRADA (L=50)	6,00	Un.	6,00	Un.
PLACA DE REGULAMENTAÇÃO CIRCULAR (Ø50)	6,00	Un.	6,00	Un.

ESTACA	0+0,000		12+7,859	
QUANTITATIVOS SINALIZAÇÃO VIÁRIA AV. CORONEL RUPP ESQ.	TRECHO		ACUMUL.	
	Quant.	Un.	Quant.	Un.
LINHA CONTÍNUA BRANCA 10,0cm	581,77	m	58,18	m2
LINHA CONTÍNUA AMARELA 10,0cm	64,92	m	6,49	m2
LINHA DE RETENÇÃO BRANCA 40,0cm	15,48	m	6,19	m2
FAIXA DE TRAVESSIA DE PEDESTRES 40,0cm	54,00	m	21,60	m2
PLACA DE ADVERTÊNCIA QUADRADA (L=50)	2,00	Un.	2,00	Un.
PLACA DE REGULAMENTAÇÃO CIRCULAR (Ø50)	4,00	Un.	4,00	Un.

ESTACA	0+0,000		5+15,513	
QUANTITATIVOS SINALIZAÇÃO VIÁRIA RUA SEVERIANO GUERREIRO	TRECHO		ACUMUL.	
	Quant.	Un.	Quant.	Un.
LINHA CONTÍNUA BRANCA 10,0cm	449,72	m	44,97	m2
LINHA SECCIONADA BRANCA 10,0cm (1:1)	14,42	m	0,72	m2
LINHA CONTÍNUA BRANCA 20,0cm	144,52	m	28,90	m2
ZEBRADO DE PROTEÇÃO DE ESTACIONAMENTO 40,0cm	51,51	m	20,60	m2
LINHA DE RETENÇÃO BRANCA 40,0cm	27,70	m	11,08	m2
FAIXA DE TRAVESSIA DE PEDESTRES 40,0cm	96,00	m	38,40	m2
MARCAÇÃO DE CRUZAMENTO CICLOVIÁRIO BRANCA 40,0cm (1:1)	113,33	m	22,67	m2
MARCAÇÃO DE CICLOFAIXA VERMELHA 90,0cm	207,41	m	186,67	m2
INSCRIÇÕES (SETAS, SÍMBOLOS E LEGENDAS)	1,83	m2	1,83	m2
TACHA MONODIRECIONAL AMARELA	6,00	Un.	6,00	Un.
TACHÃO MONODIRECIONAL AMARELO	69,00	Un.	69,00	Un.
PLACA DE ADVERTÊNCIA QUADRADA (L=50)	4,00	Un.	4,00	Un.
PLACA DE REGULAMENTAÇÃO CIRCULAR (Ø50)	8,00	Un.	8,00	Un.

ammoc
Associação dos Municípios do Meio Oeste Catarinense

Projeto: Pavimentação em Asfalto C.A.U.Q. da Av. Coronel Rupp, Rua da Paz, Rua Santa Catarina, Rua Sete de Abril e Rua Severiano Guerreiro

Responsável Técnico:
Ana Júlia U. de Carvalho - Eng. Civil - CREA-SC 105.295-8
André Brito Dotti - Eng. Civil - CREA-SC 162.237-5
André Felipe Kasteller - Eng. Civil - CREA-SC 201.019-5
Camila Zagonel - Eng. Civil - CREA-SC 112.963-0
Denir Narcizo Zulian - Eng. Civil - CREA-SC 50.805-8
Felipe L. Parisoto - Eng. Agrônomo - CREA-SC 183.059-9
Max Mooshammer - Eng. Civil - CREA-SC 139.164-0
Suellen Karine Cervelin - Eng. Civil - CREA-SC 166.933-0

Detalhes

DET. 03/03

Assinatura Responsável Técnico | Assinatura Prefeito(a) Municipal

Desenho:	Data:	Revisão:	Escala:	Trecho:
André Felipe Kasteller	abril de 2026	-	indicada (s)	-

Rua Roberto Trompowski,68 - 2° andar / Tel: (49) 3522-2800 www.ammoc.org.br - e-mail: ammoc@ammoc.org.br - Joaçaba/SC