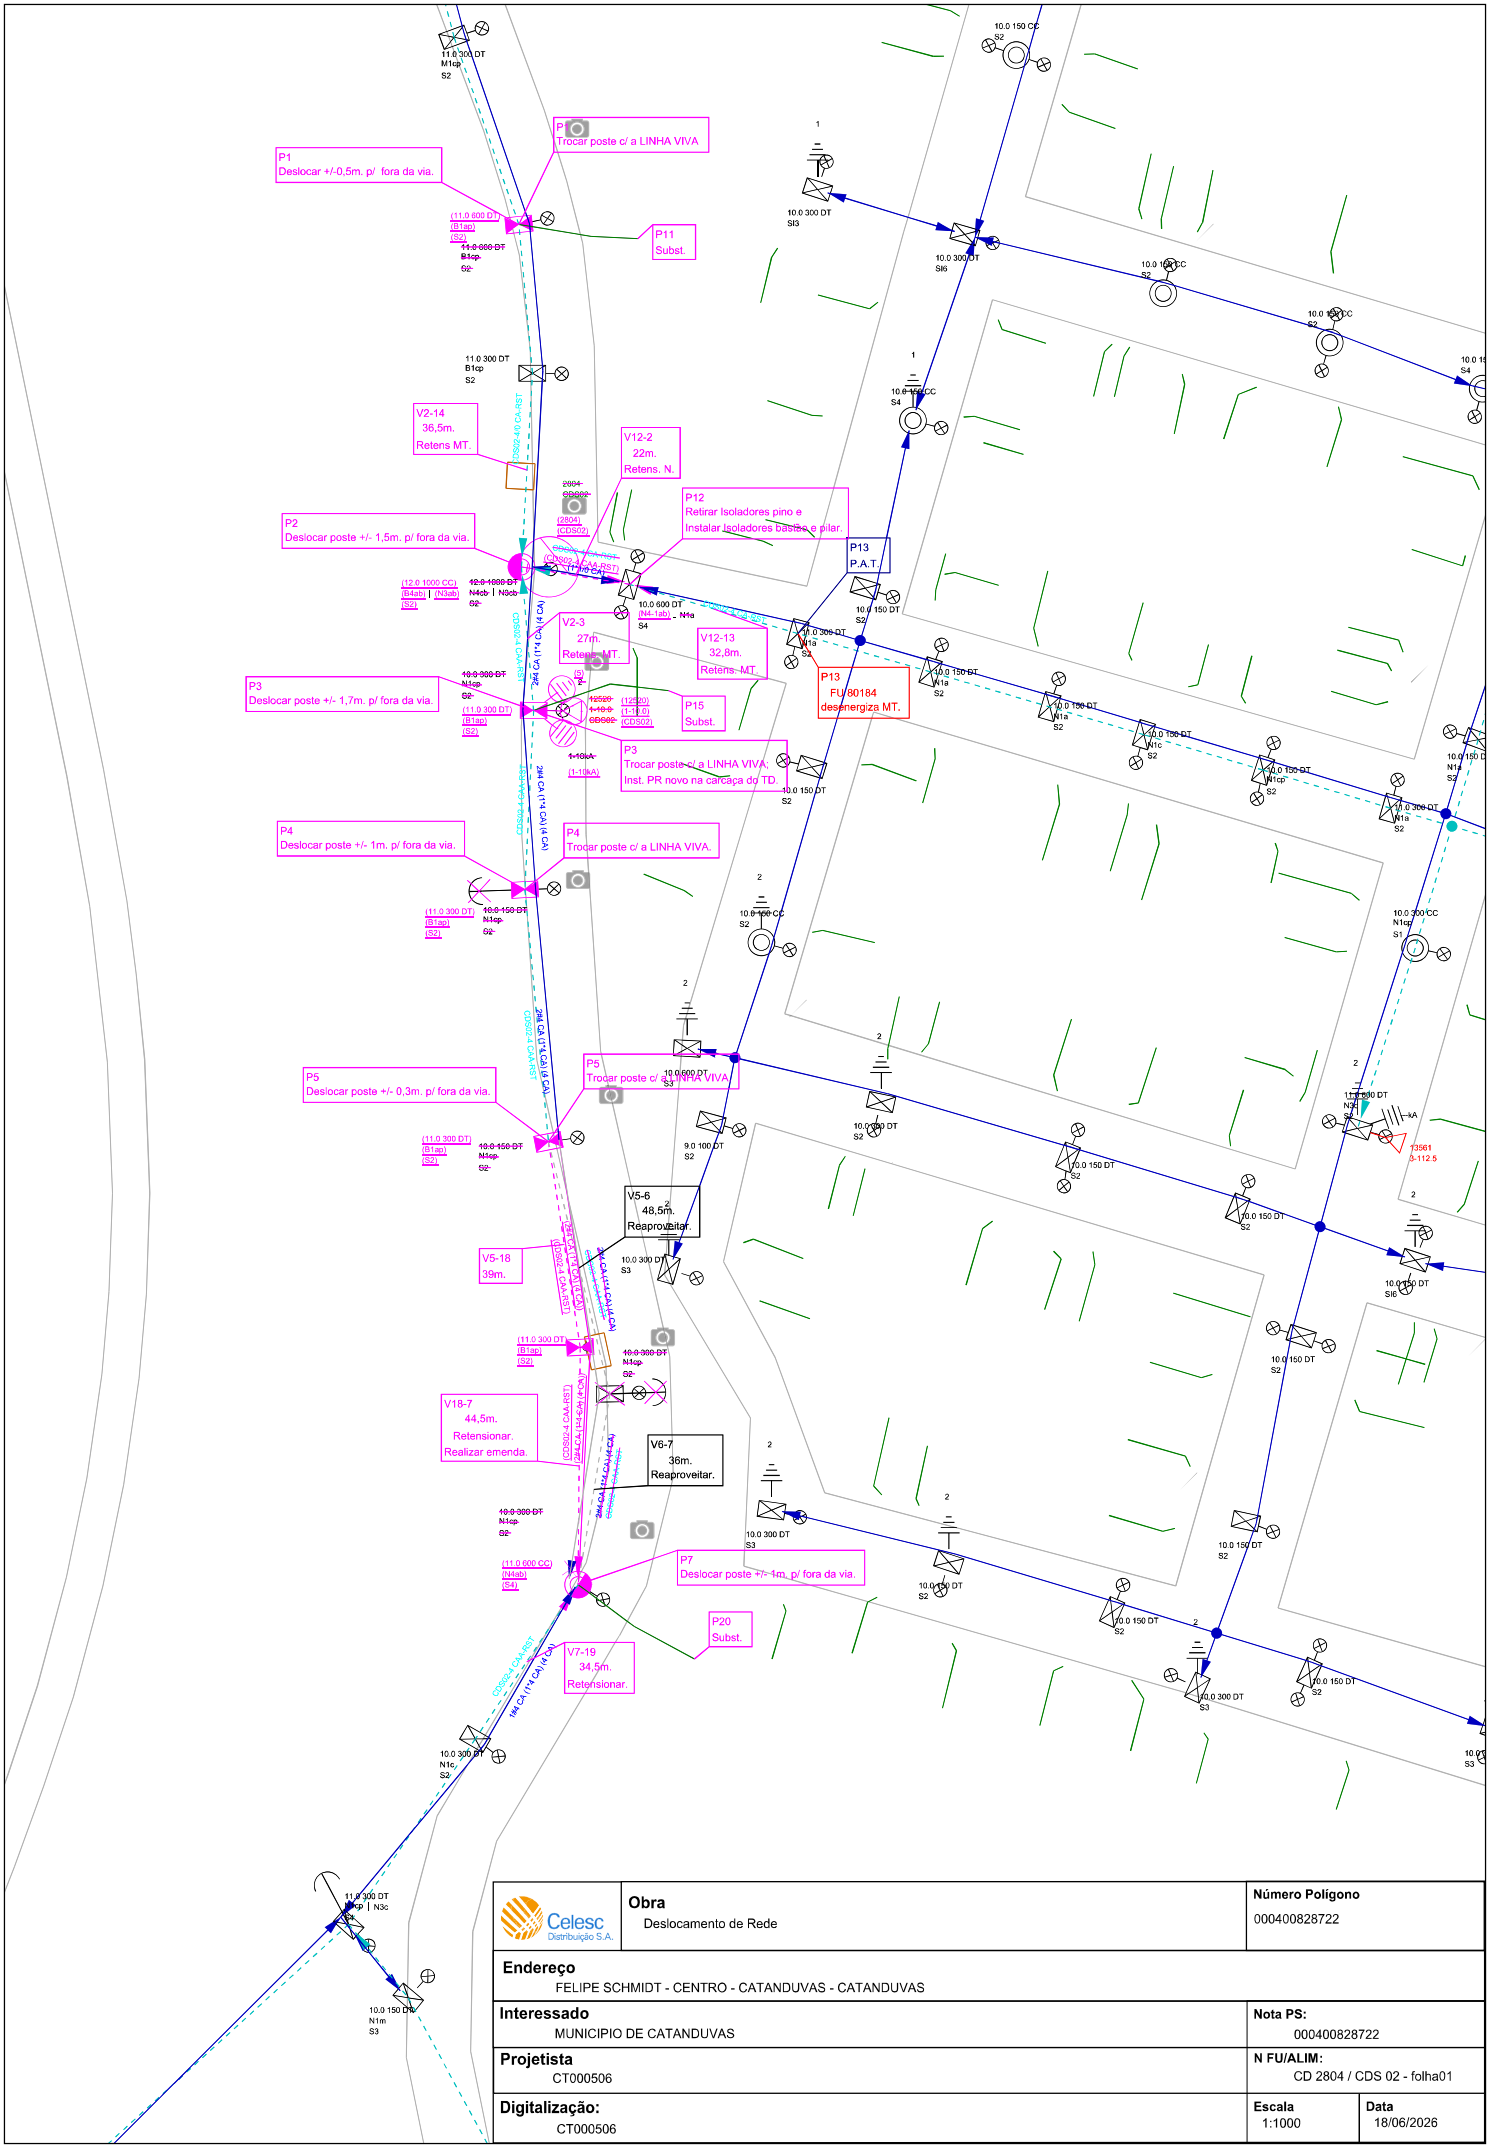
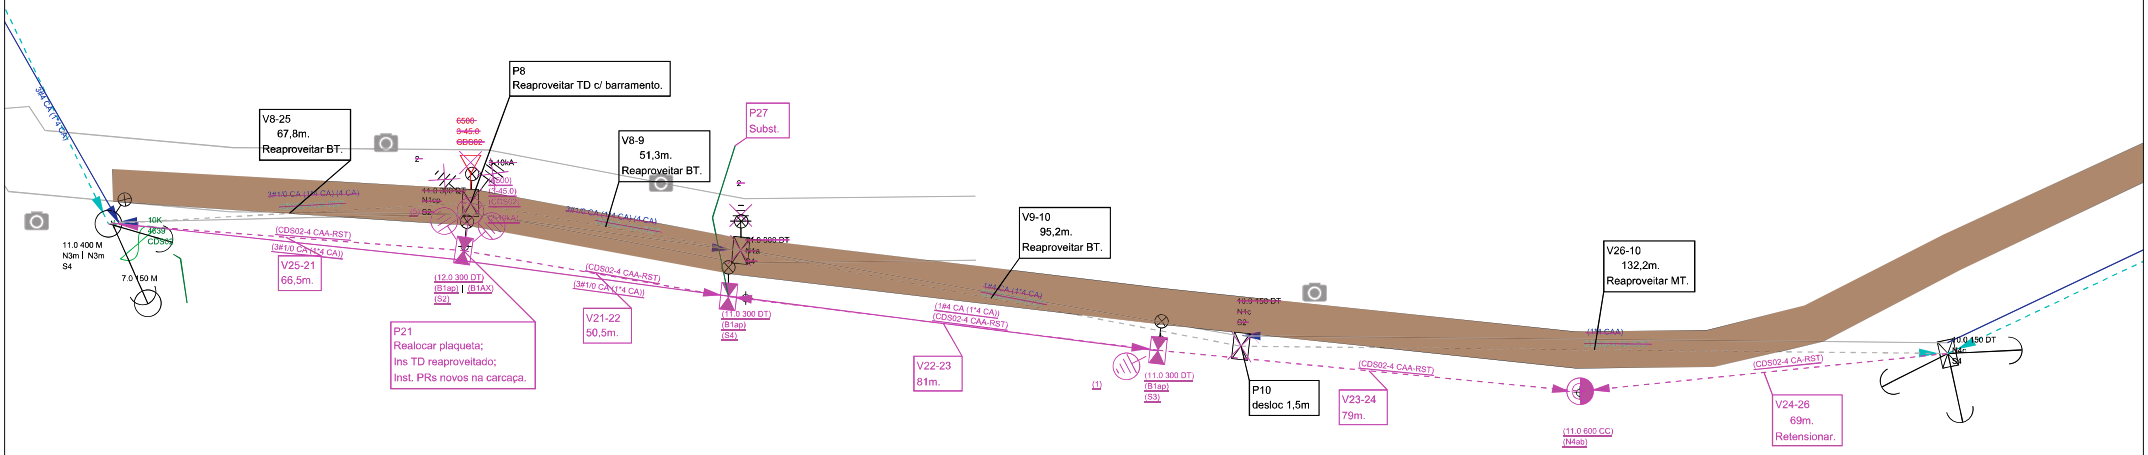

P1
Deslocar +/-0,5m. p/ fora da via.
P6
Trocar poste c/ a LINHA VIVA
P11
Subst.
P2
Deslocar poste +/- 1,5m. p/ fora da via.
V2-14
36,5m.
Retens MT.
V12-2
22m.
Retens. N.
P12
Retirar Isoladores pino e
Instalar Isoladores basculante e pilar.
P13
P.A.T.
P13
FU 80184
desenergiza MT.
V2-3
27m.
Retens MT.
V12-13
32,8m.
Retens. MT.
P3
Deslocar poste +/- 1,7m. p/ fora da via.
P15
Subst.
P3
Trocar poste c/ a LINHA VIVA;
Inst. PR novo na carcaça do TD.
P4
Deslocar poste +/- 1m. p/ fora da via.
P4
Trocar poste c/ a LINHA VIVA.
P5
Deslocar poste +/- 0,3m. p/ fora da via.
P5
Trocar poste c/ a LINHA VIVA
V5-6
48,5m.
Reaproveitar.
V5-18
39m.
V18-7
44,5m.
Retensionar.
Realizar emenda.
V6-7
36m.
Reaproveitar.
P7
Deslocar poste +/- 1m. p/ fora da via.
P20
Subst.
V7-19
34,5m.
Retensionar.
Celesc
Distribuição S.A.
Obra
Deslocamento de Rede
Número Polígono
000400828722
Endereço
FELIPE SCHMIDT - CENTRO - CATANDUVAS - CATANDUVAS
Interessado
MUNICIPIO DE CATANDUVAS
Nota PS:
000400828722
Projetista
CT000506
N FU/ALIM:
CD 2804 / CDS 02 - folha01
Digitalização:
CT000506
Escala
1:1000
Data
18/06/2026



Celesc Distribuição S.A.	**Obra** Deslocamento de Rede	**Número Polígono** 000400828722
Endereço FELIPE SCHMIDT - CENTRO - CATANDUVAS - CATANDUVAS		
Interessado MUNICIPIO DE CATANDUVAS		**Nota PS:** 000400828722
Projetista CT000506		**N FU/ALIM:** CD 2804 / CDS 02 - folha02
Digitalização: CT000506	**Escala** 1:1000	**Data** 18/06/2026