



PLANTA BAIXA LAYOUT

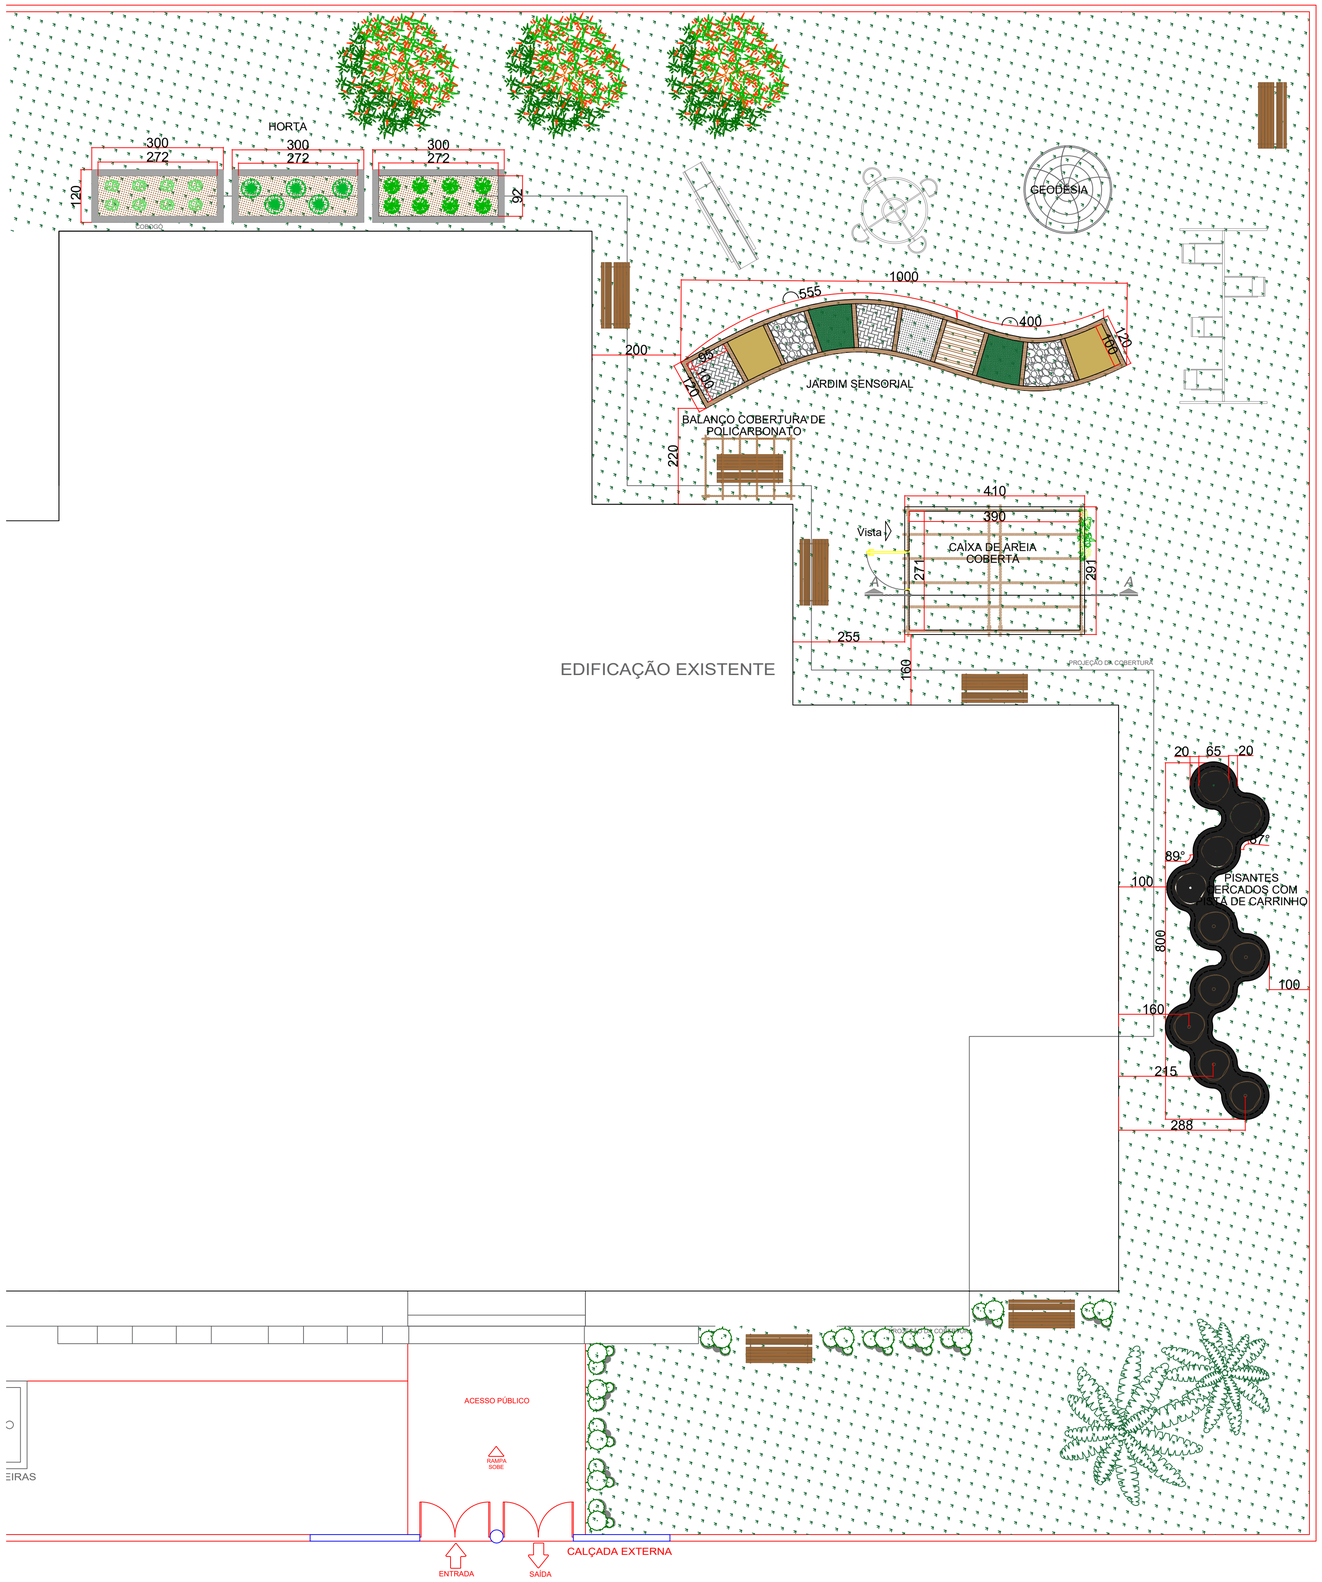


PLANTA DE SITUAÇÃO


Sem escala

DETALHAMENTO CAIXA DE AREIA

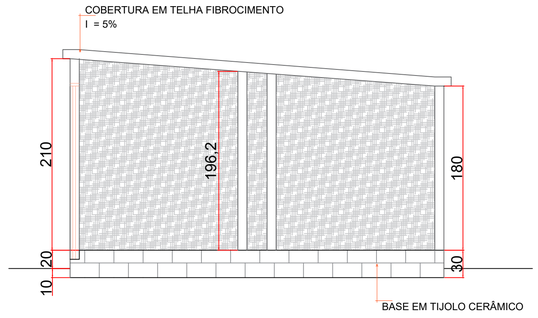

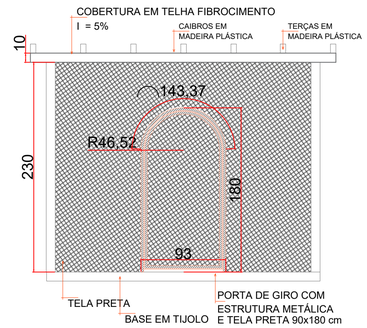

DETALHAMENTO HORTA

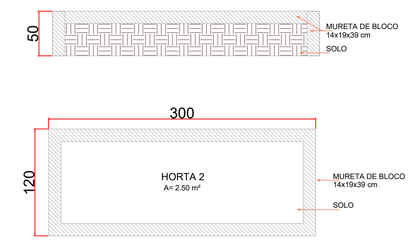

Aprovações:

PREFEITURA MUNICIPAL DE CATANDUVAS

Obra:

REFORMA DO PARQUINHO - CRECHE PATO DONALD

Local da Obra:
Creche Pato Donald, Rua Santa Catarina com Rua 7 de Abril - Catanduvas SC

Conteúdo:
PLANTA BAIXA E DETALHAMENTO

Responsável Técnico:

NICOLI LUVISON - CAU: A328503-0

ARQUITETÔNICO

ARQ ÚNICA

Quaisquer alterações consulte os responsáveis técnicos:

Assinatura Responsável Técnico

Assinatura Prefeito(a) Municipal

Desenho:	Data:	Escala:	Área Total:
Nicoli Luvison	Setembro / 2026	Medidas	445,35 m²