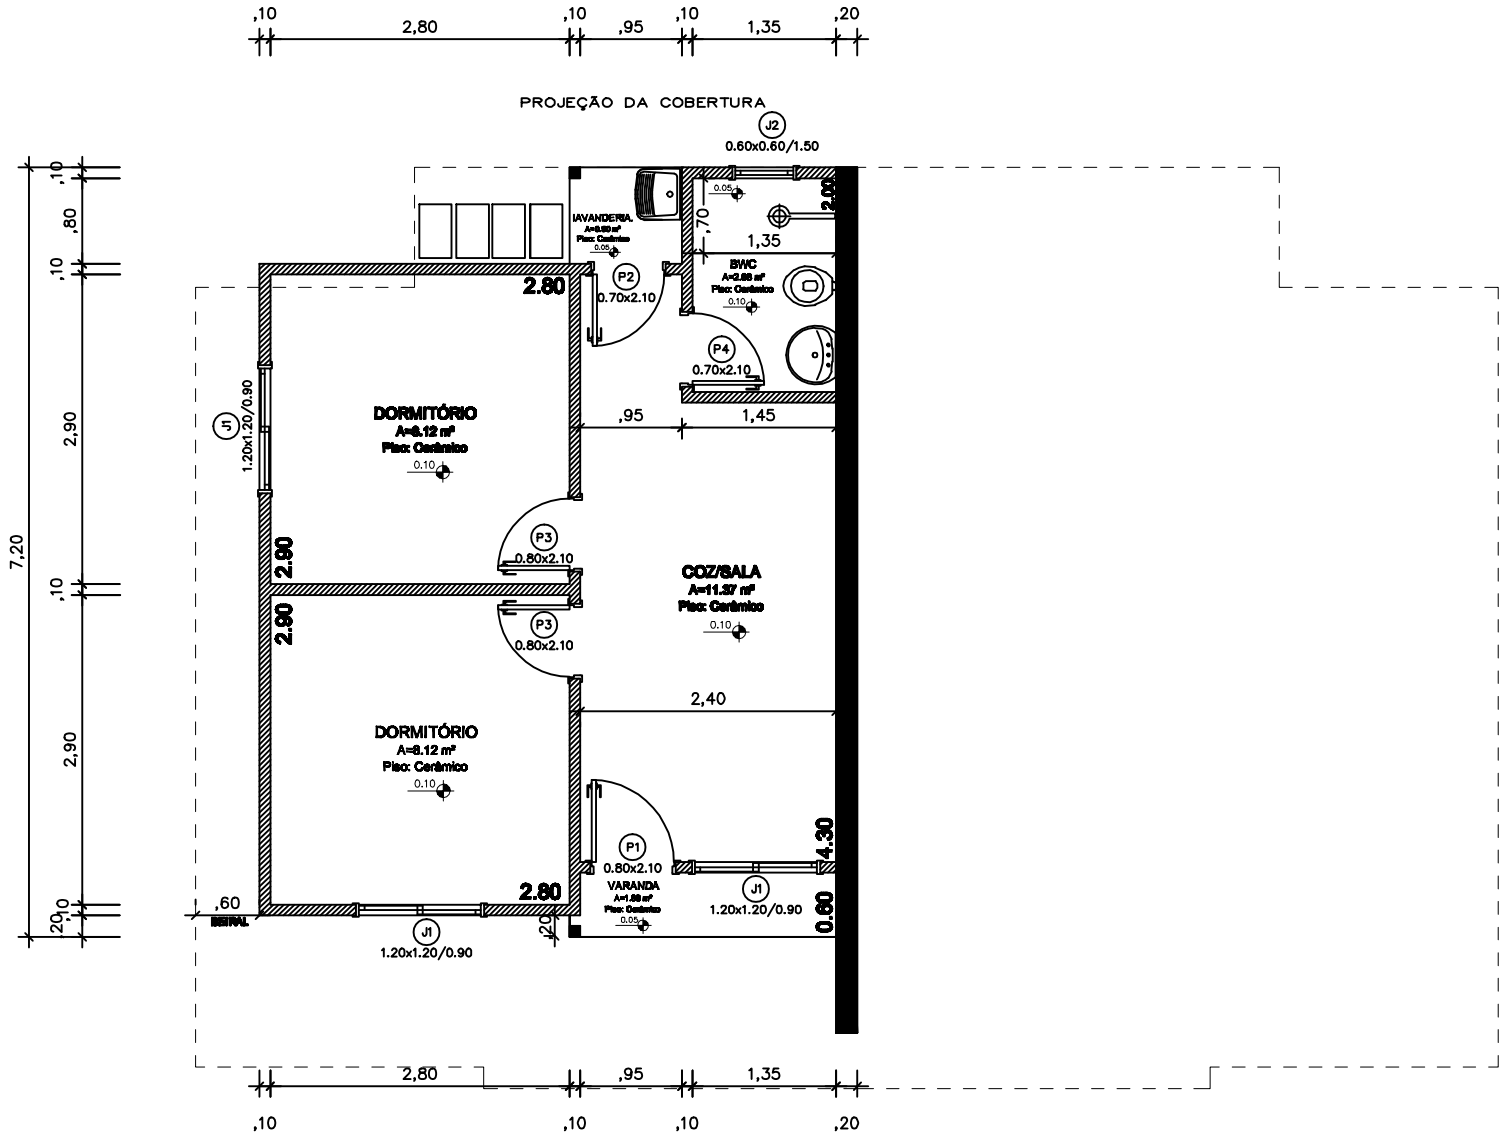

PLANTA BAIXA CASA MODELO 01

ESCALA 1:100

Área 01: 37.12m²