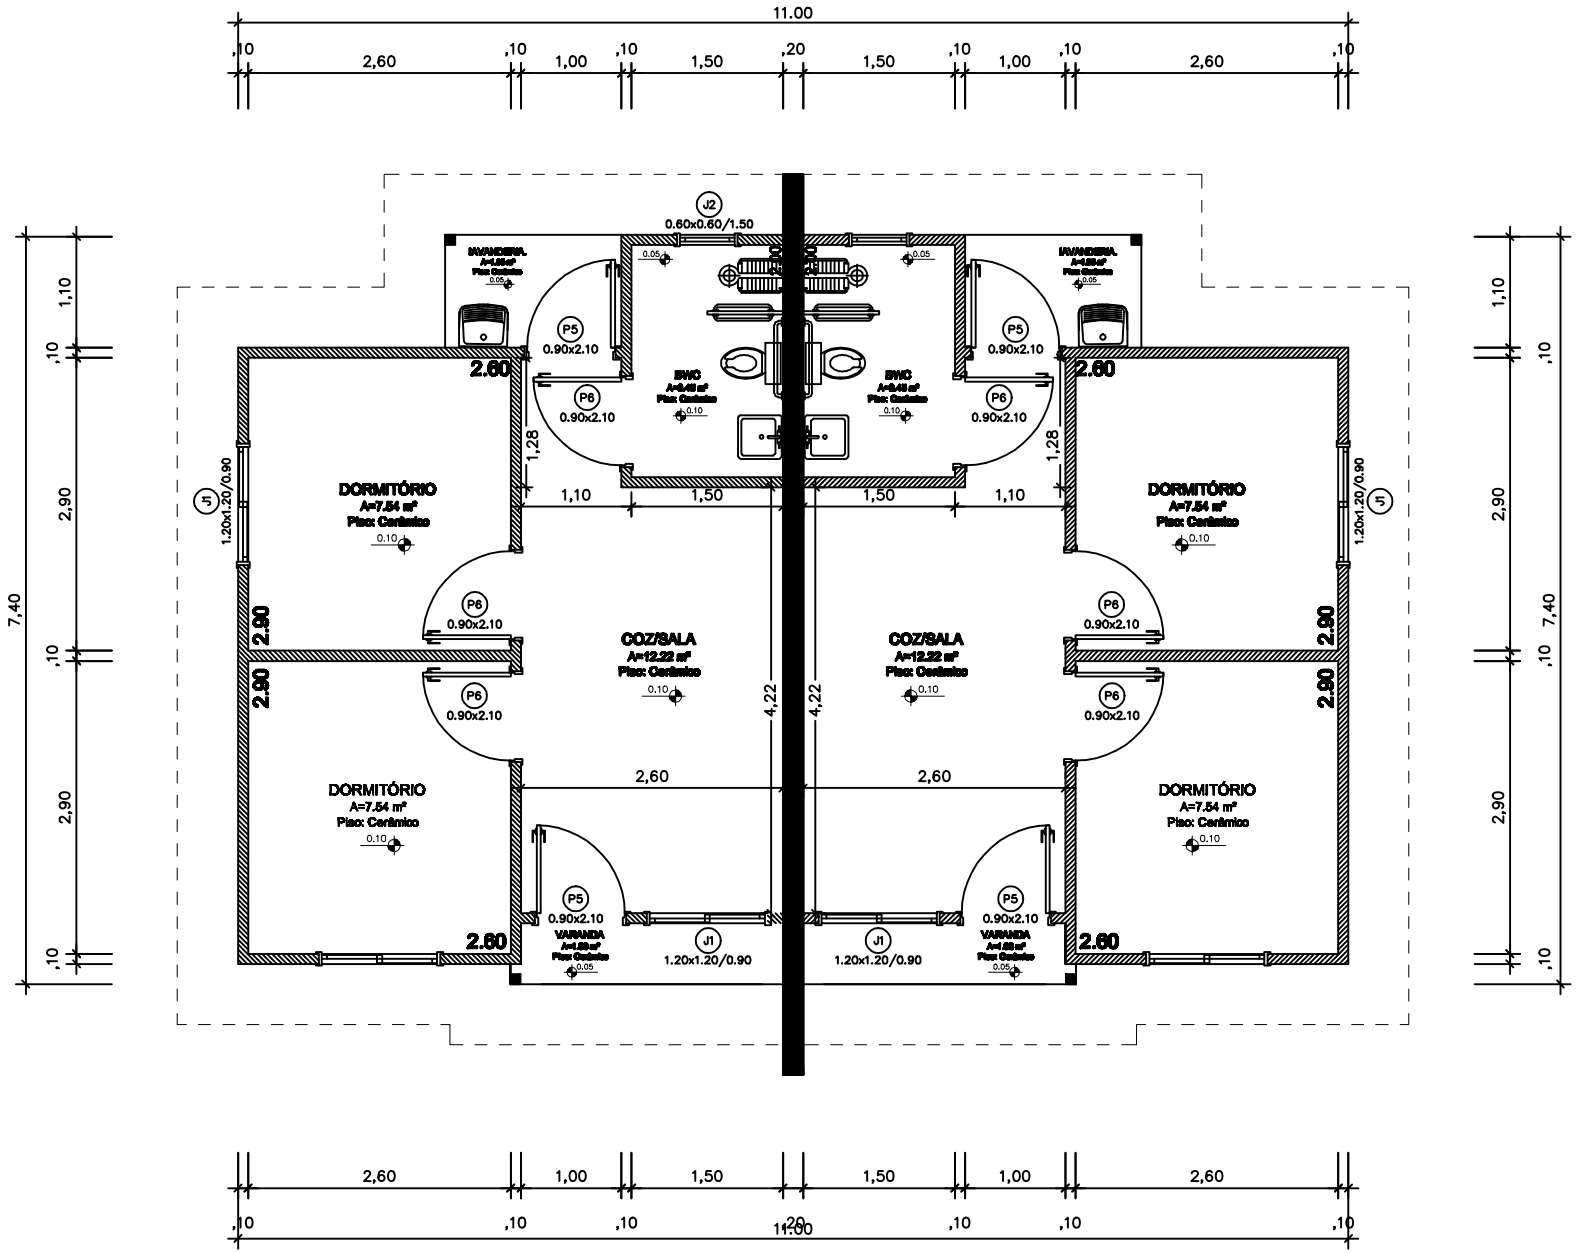

PLANTA BAIXA CASA MODELO 02 (Unid.adaptadas)

ESCALA 1:100

Área 01: 37.94m²

Área 02: 37.94m²

Área Total: 75.88m²