


**PLANTA 01**  
Escala 1/10

**PLANTA 02**  
Escala 1/10

**PLANTA 03**  
Escala 1/10

**PLANTA 04**  
Escala 1/10

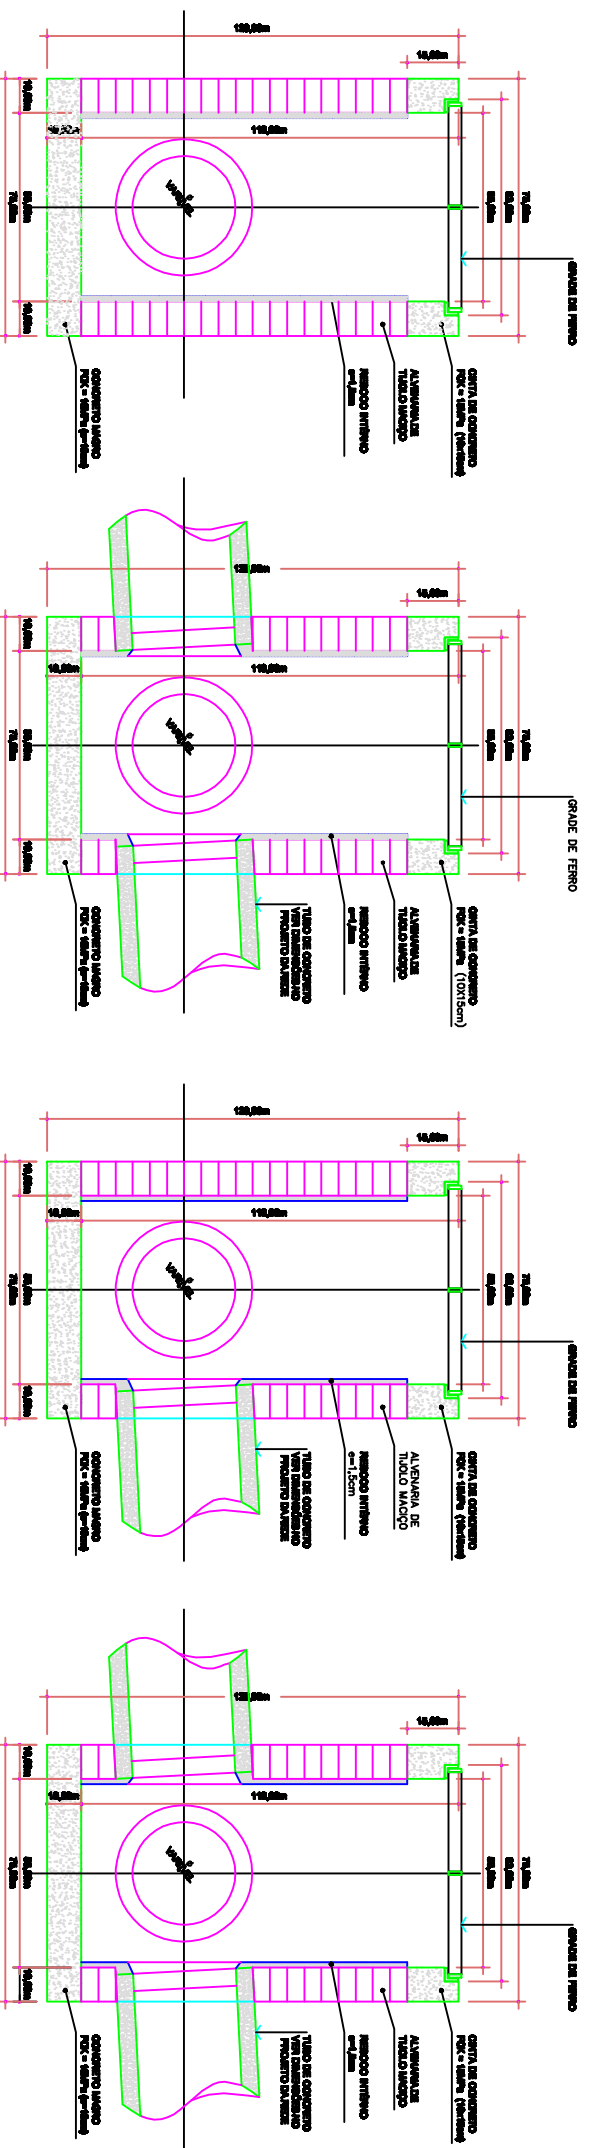


**CORTE AA**  
Escala 1/10


**CORTE BB**  
Escala 1/10

**CORTE CC**  
Escala 1/10

**CORTE DD**  
Escala 1/10

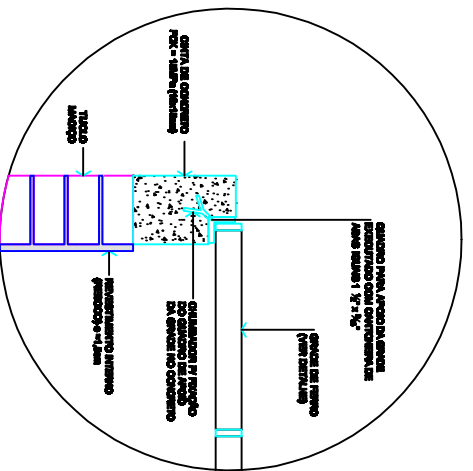

**DETALHE APOIO DA GRADE**  
Escala 1/5

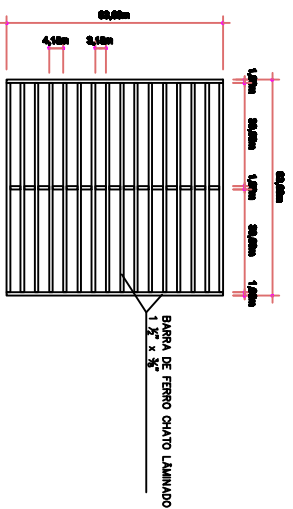

**DETALHE DA GRADE**  
Escala 1/10



**CORTE**

<b>MUNICÍPIO DE CATANDUVAS - SC</b>	
PAVIMENTAÇÃO EM PARALELEPÍPEDOS	DETALHAMENTO DE PAVIMENTAÇÃO E GRADES
PROJETO DE PAVIMENTAÇÃO	GRÁFICA APARECIDA GUACIANI
RAIA 7 DE ABRIL	
DESENHADOR RESPONSÁVEL: DENIS MARCELO ZILIAN - ENGR. CIVIL - CREA/SC 60.868-4	DRE: 02102

