




PERFIL LONGITUDINAL.....ESCALA: 1/100

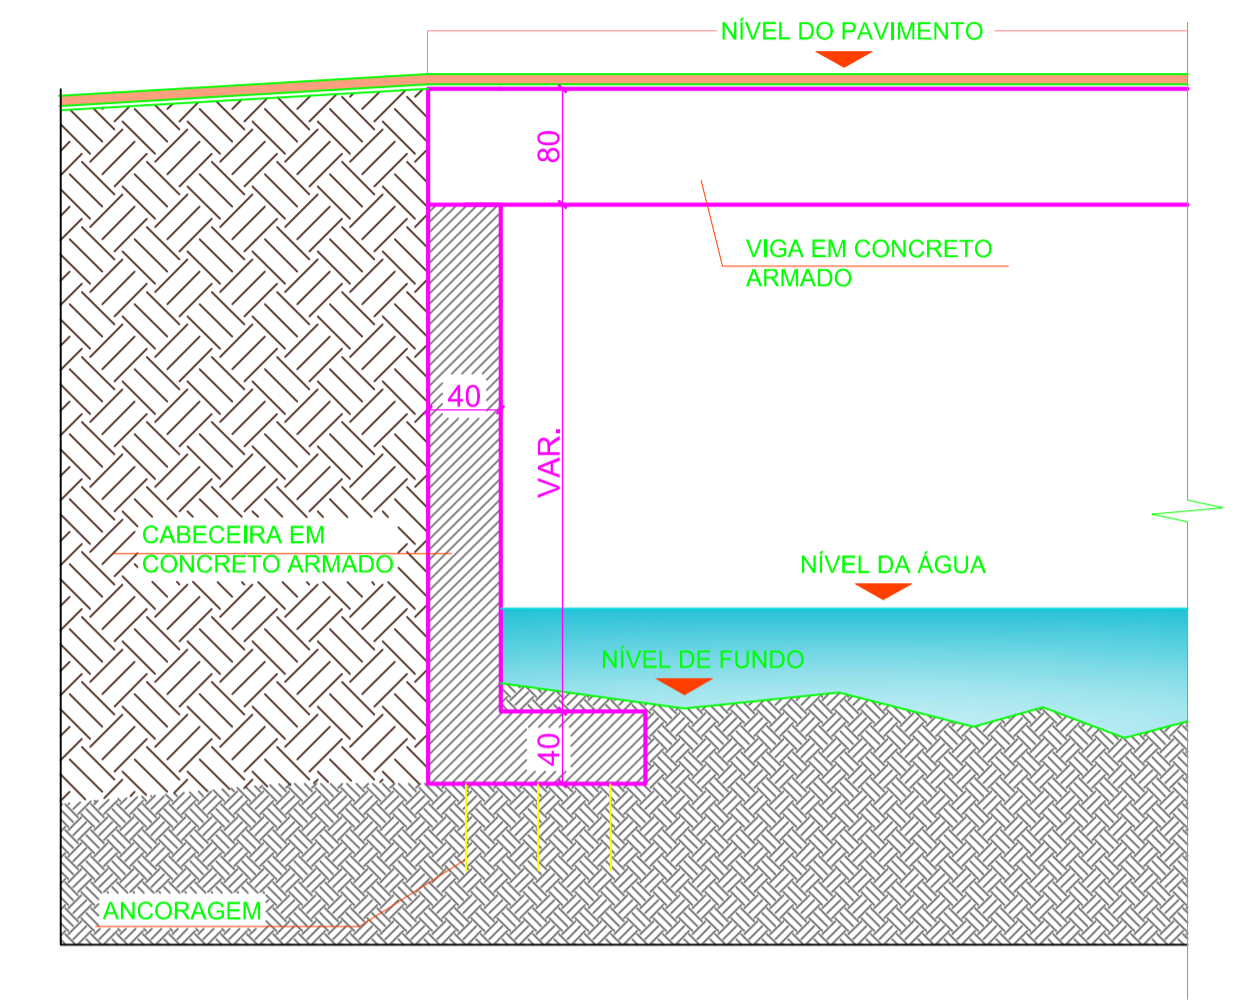

SEÇÃO LATERAL.....ESCALA: 1/50

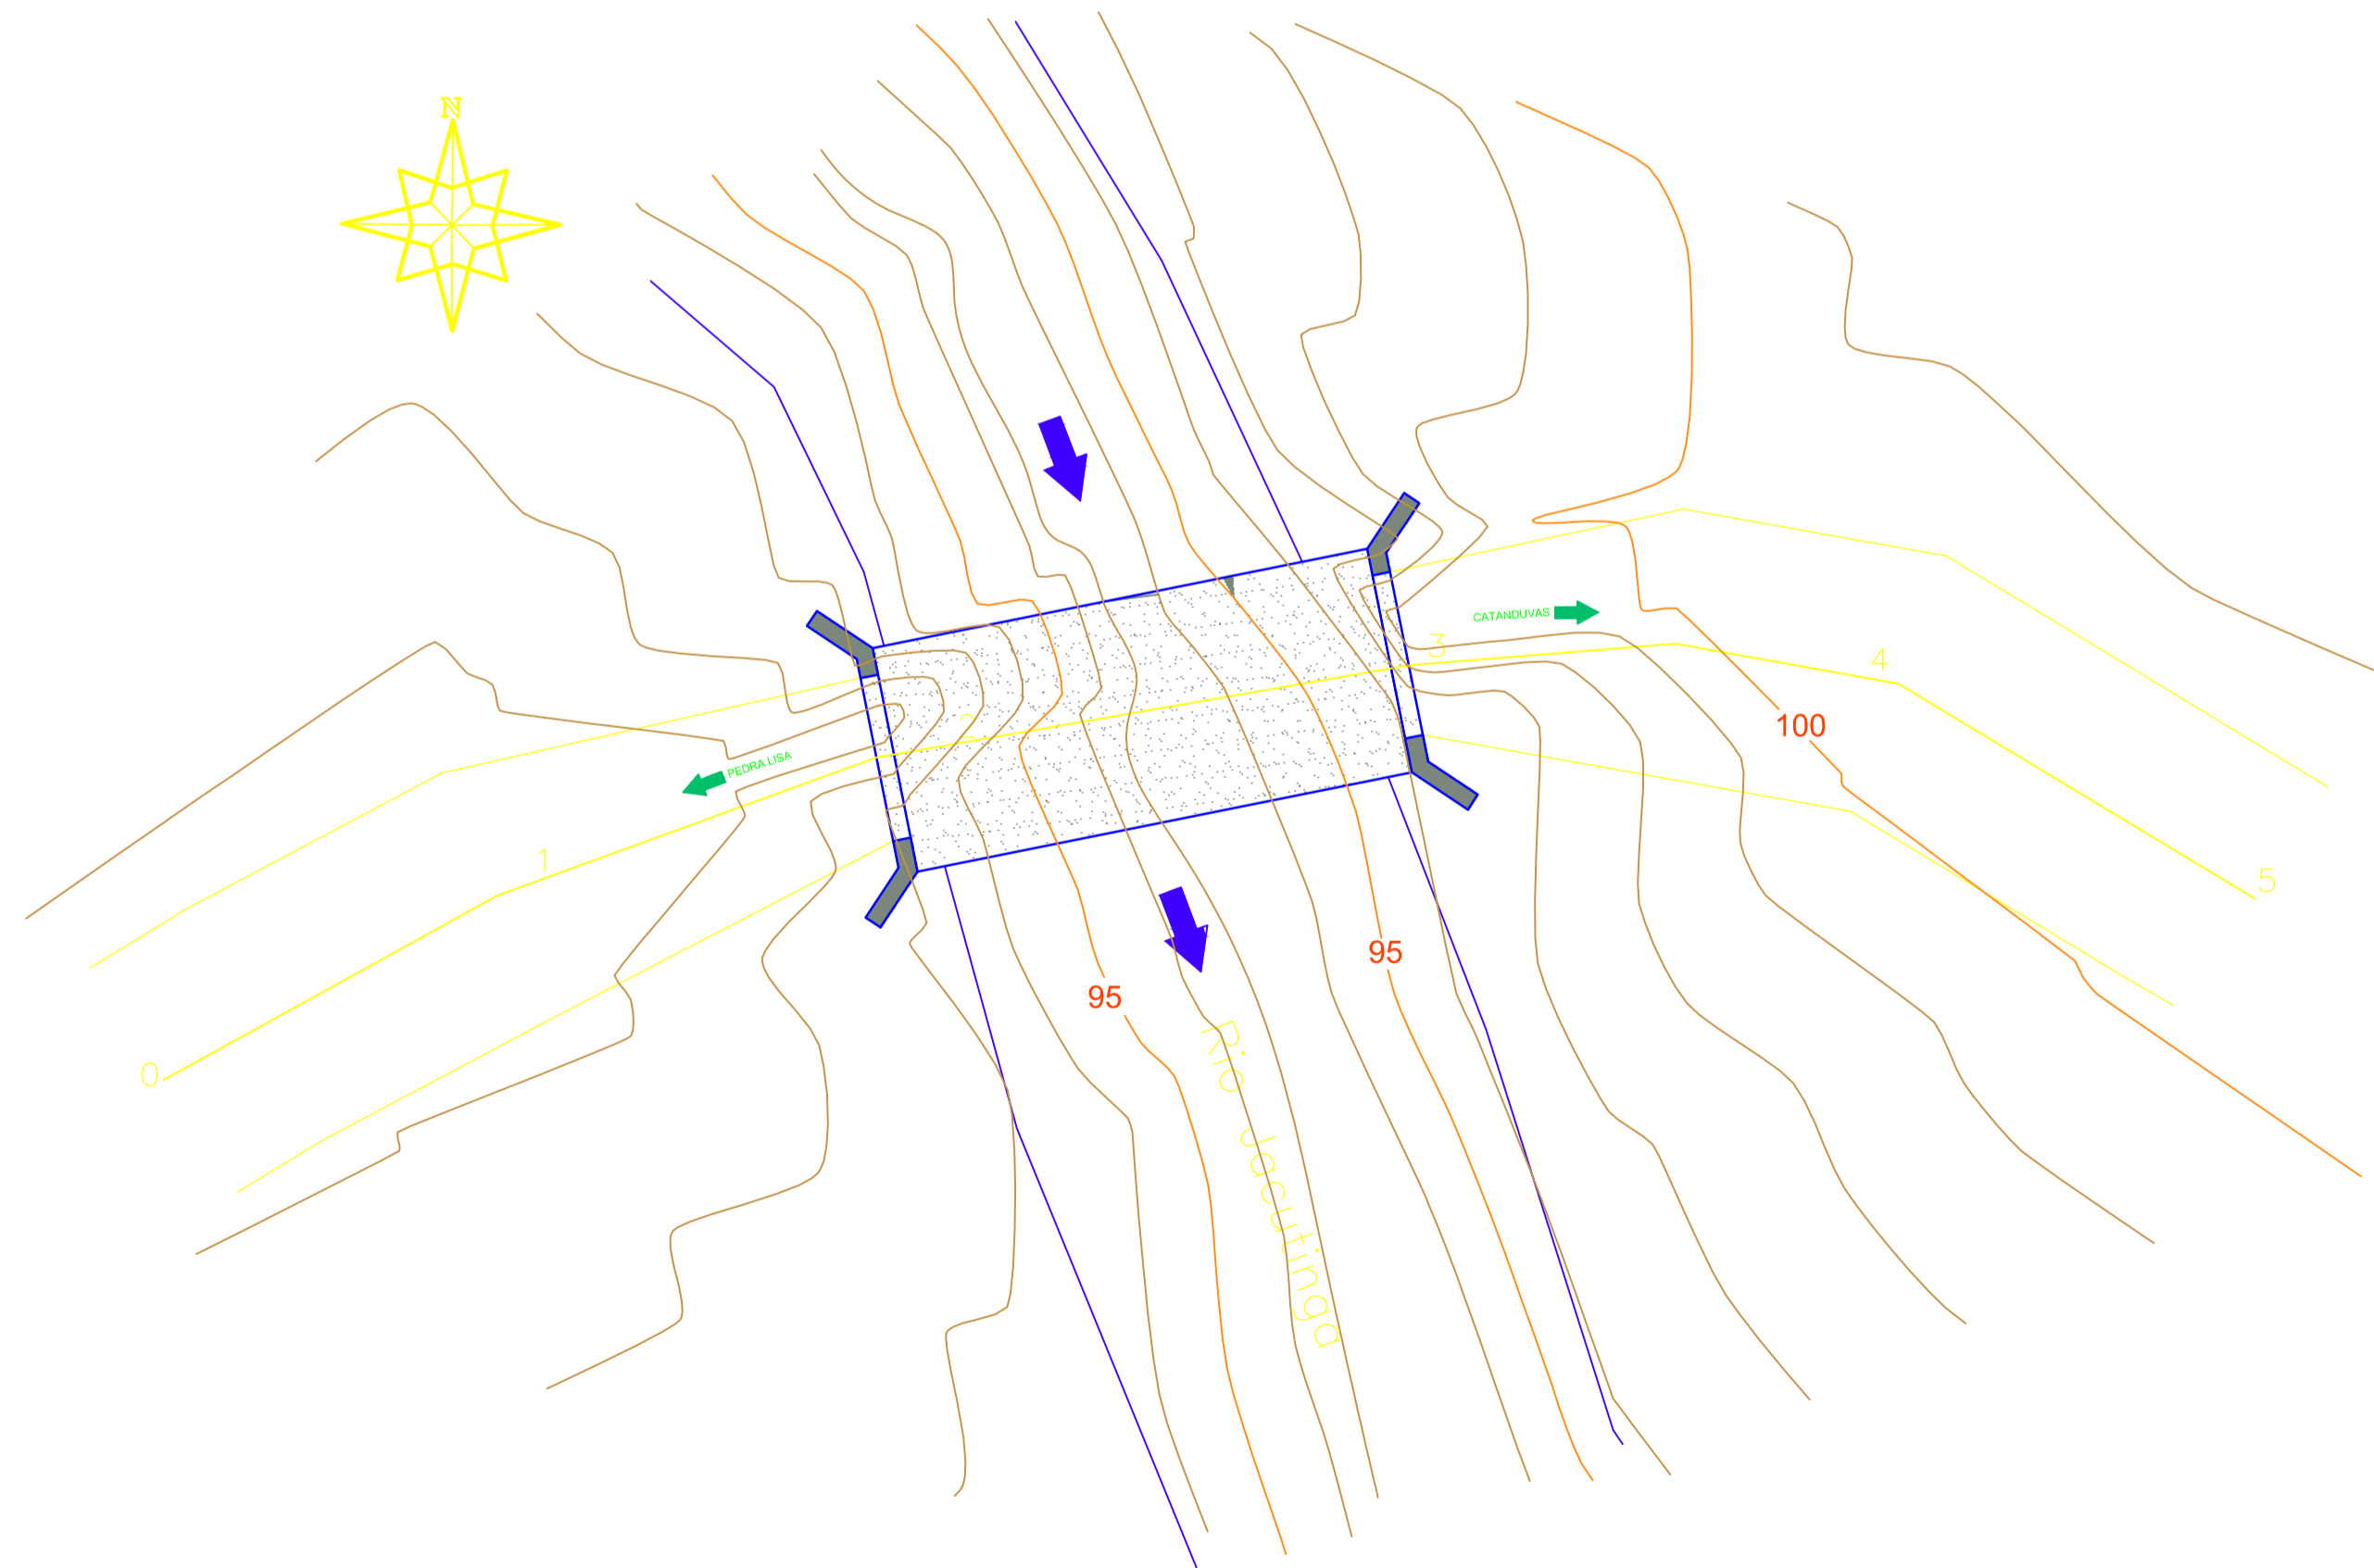

PLANIALTIMÉTRICO.....ESCALA: 1/150

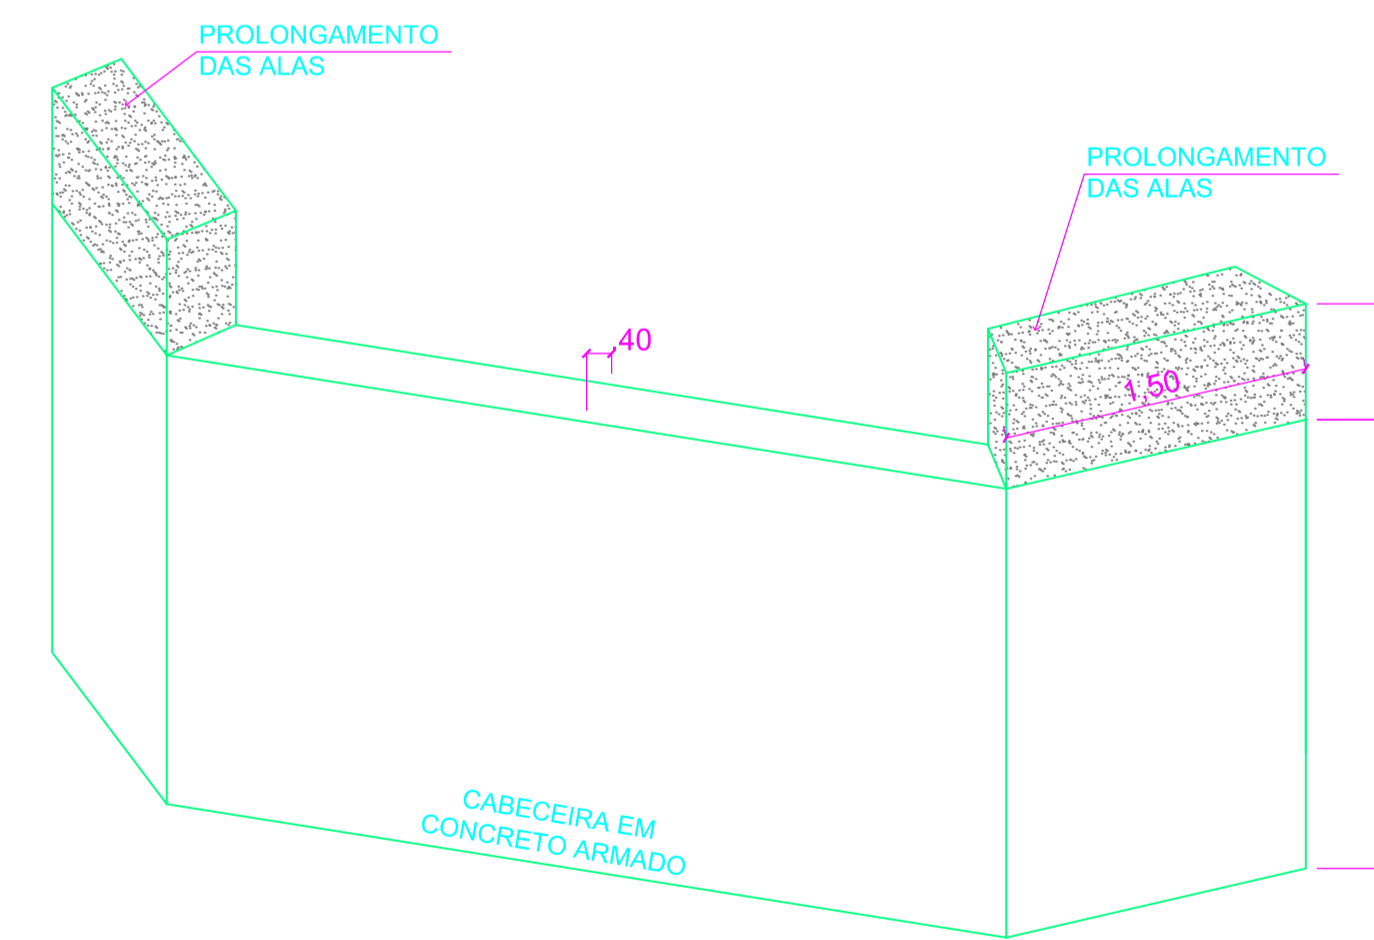

PERSPECTIVA DA CABECEIRA.....ESCALA: 1/50

CÓPIAS P/:  
 ( ) ORÇAMENTO ( ) CONHECIMENTO  
 (X) APROVAÇÃO ( ) EXECUÇÃO

ALTERAÇÃO	DATA	RESPONSÁVEL
PREFEITURA MUNICIPAL DE		
<b>CATANDUVAS</b>		
PRANCHAS	N. FOLHAS	
	<b>01 02</b>	
REFERENCIA:	PROJETO ESTRUTURAL	
PREFEITA:	GISA APARECIDA GIACOMIN CPF: 888.104.649-72	
RESP. TÉCNICO:	CAROLINE E. S. DE LUCCA CREA-SC 128011-0	
OBRA:	PROJETO AMPLIAÇÃO CABEÇEIRAS PONTE 12 M SOBRE O RIO JACUTINGA	
LOCAL:	Linha Pedra Lisa CATANDUVAS - SC	
ARQUIVO:	CAD - 2013	
ESCALA:	INDICADA	
DESENHO:	Caroline E. S. De Lucca	
DATA:	SETEMBRO DE 2015	
TERRENO:	ÁREAS	
ÁREA:	CONSTRUÇÃO	
	ÁREA TOTAL DA CONSTRUÇÃO	