

Projeto: Pavimentação em asfalto C.A.U.Q. de parte da Rua da Pátia - Catanduvas/SC

Responsável Técnico: Ana Júlia U. de Carvalho - Eng. Civil - CREA-SC 105.295-8

André Brito Dotli - Eng. Civil - CREA-SC 162.237-5

Denir Narcizo Zuilian - Eng. Civil - CREA-SC 50.805-8

Fábio Zilio Caron - Eng. Civil - CREA-SC 140.642-7

Lucas F. Balestrin - Eng. Agrônomo - CREA-SC 156.743-7

Max Mooshammer - Eng. Civil - CREA-SC 139.164-0

Suelen Karine Carvelin - Eng. Civil - CREA-SC 166.933-0




Localização

**LOC.**

**01/01**

Assinatura Prefeitura Municipal Assinatura Responsável Técnico

Desenho: Felipe Lorenci Parisoto Data: novembro de 2019 Revisão: julho de 2021 Escala: 1/3.500 Típo: 0+0,000 - 16+12,000

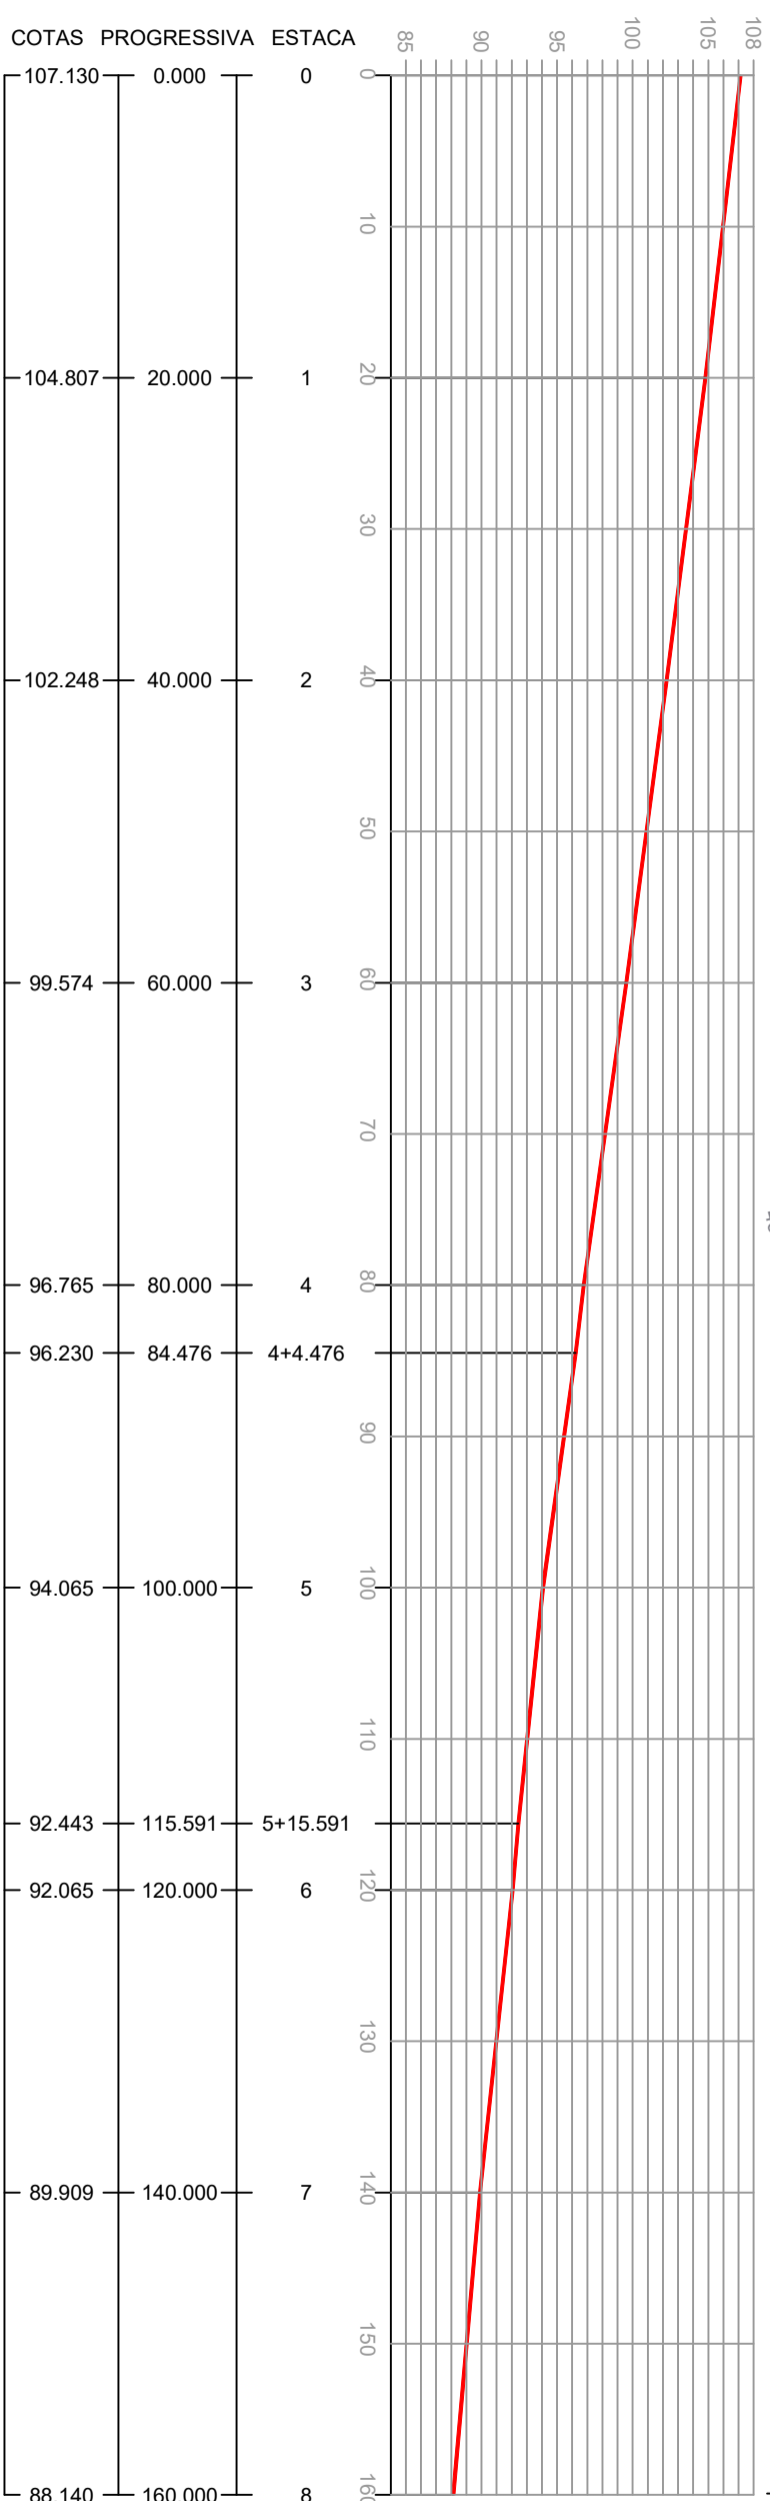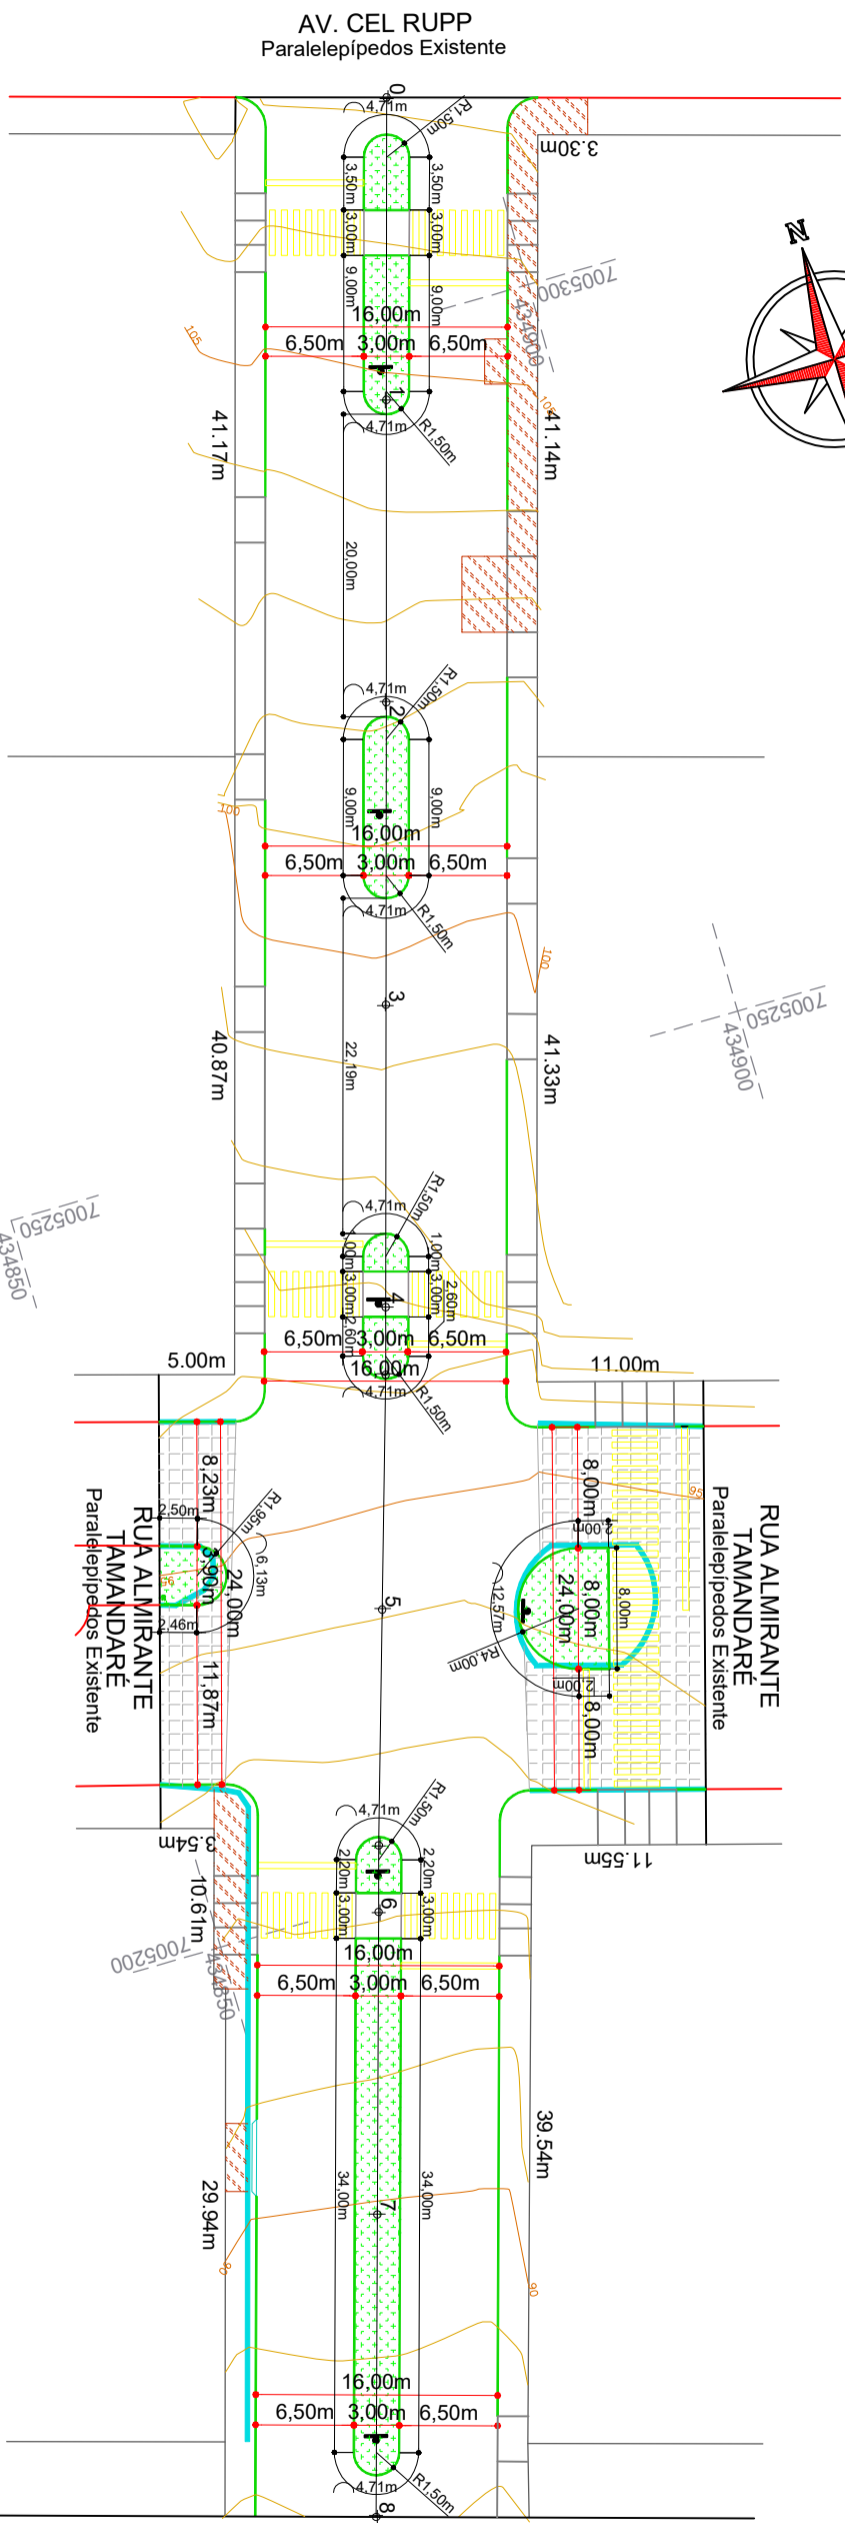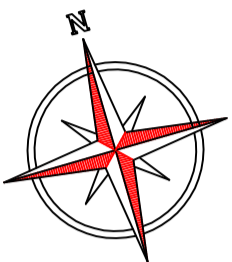

- CONVENÇÕES**
- Árvore
  - ▨ Calçada a Demolir
  - ▨ Estaqueamento
  - || Lombada
  - || Meio-Fio
  - || Meio-Fio a Executar
  - || Meio-Fio a Remover
  - ▨ Muro a Demolir
  - ▨ Paralelepípedos a Remover
  - ⊕ Poste
  - ⊗ PV - POCO de Visita



Projeto: Pavimentação em asfalto C.A.U.Q. de parte da Rua da Pátia - Catanduvas/SC

Responsável Técnico:

Ana Júlia U. de Carvalho - Eng. Civil - CREA-SC 105.295-8

André Brito Dotli - Eng. Civil - CREA-SC 162.237-5

Denir Narcizo Zúlian - Eng. Civil - CREA-SC 50.805-8

Fábio Zilio Caron - Eng. Civil - CREA-SC 140.642-7

Lucas F. Balestrin - Eng. Agrônomo - CREA-SC 156.743-7

Max Mooshammer - Eng. Civil - CREA-SC 139.164-0

Suelten Karine Cervelin - Eng. Civil - CREA-SC 166.933-0




Geométrico

**GEO.**

**01/03**

Assinatura Prefeitura Municipal Assinatura Responsável Técnico  
 Desenho: Felipe Lorenci Parisoto Data: novembro de 2019 Revisão: julho de 2021 Escala: 1/500 Teicho: 0+0,000 - 8+0,000

Rua Roberto Trompowski, 68 - 2º andar / Tel: (49) 3522-2800 www.ammoc.org.br - e-mail: ammoc@ammoc.org.br - Joaçaba/SC

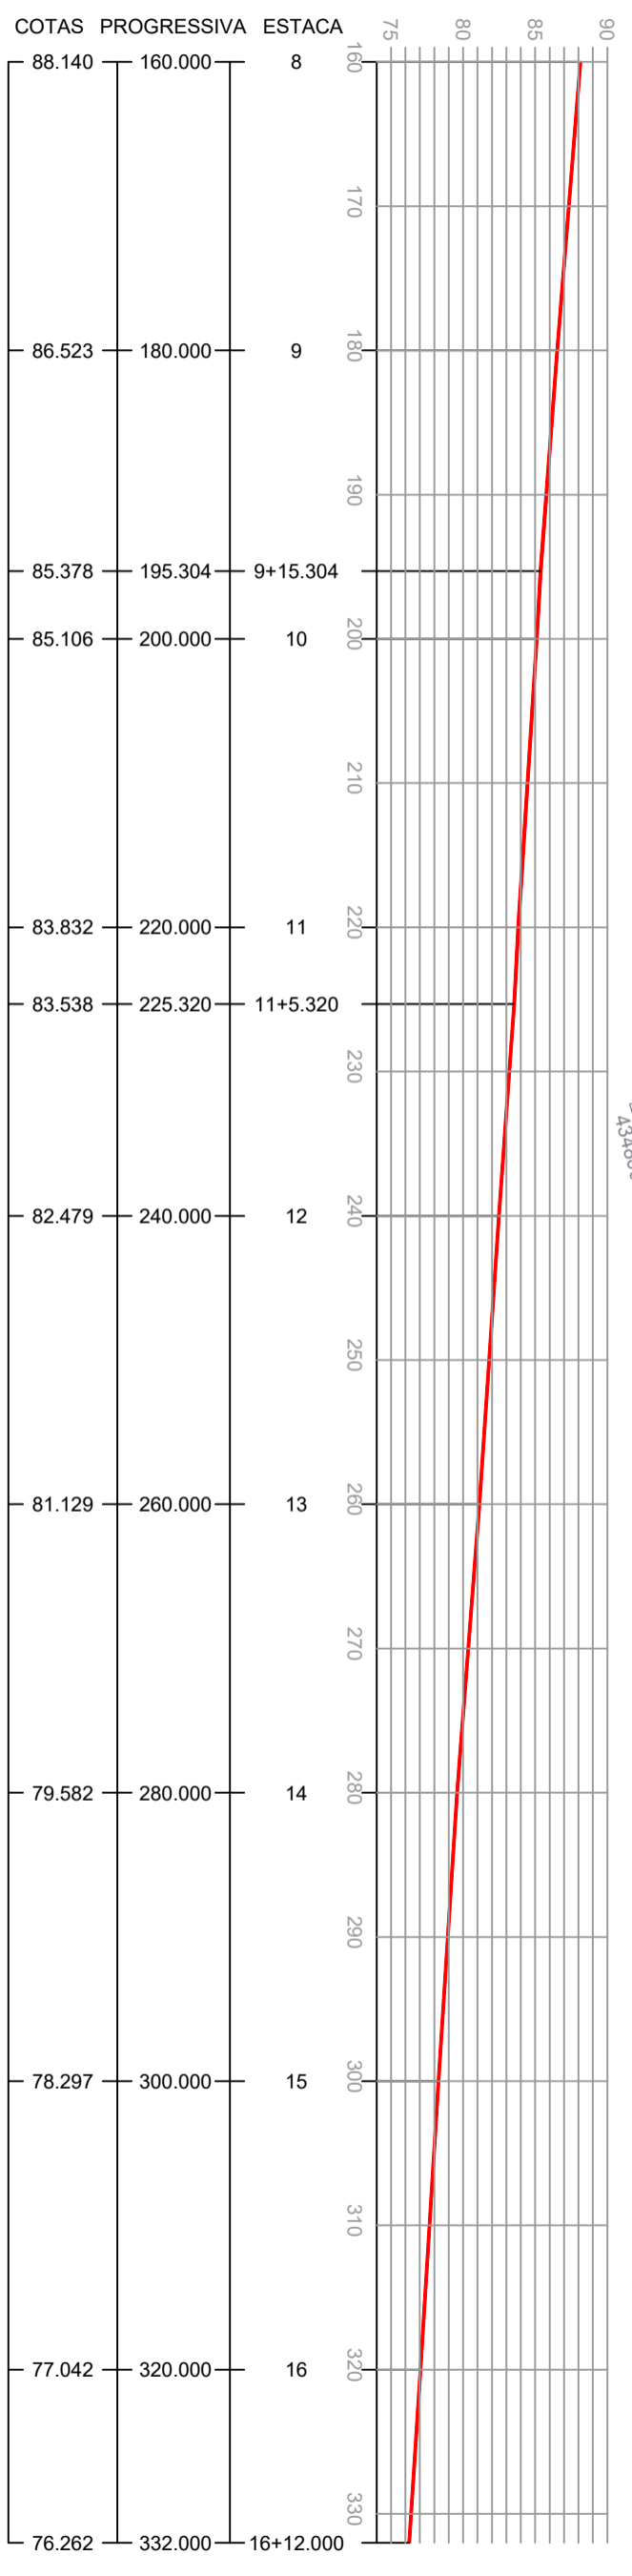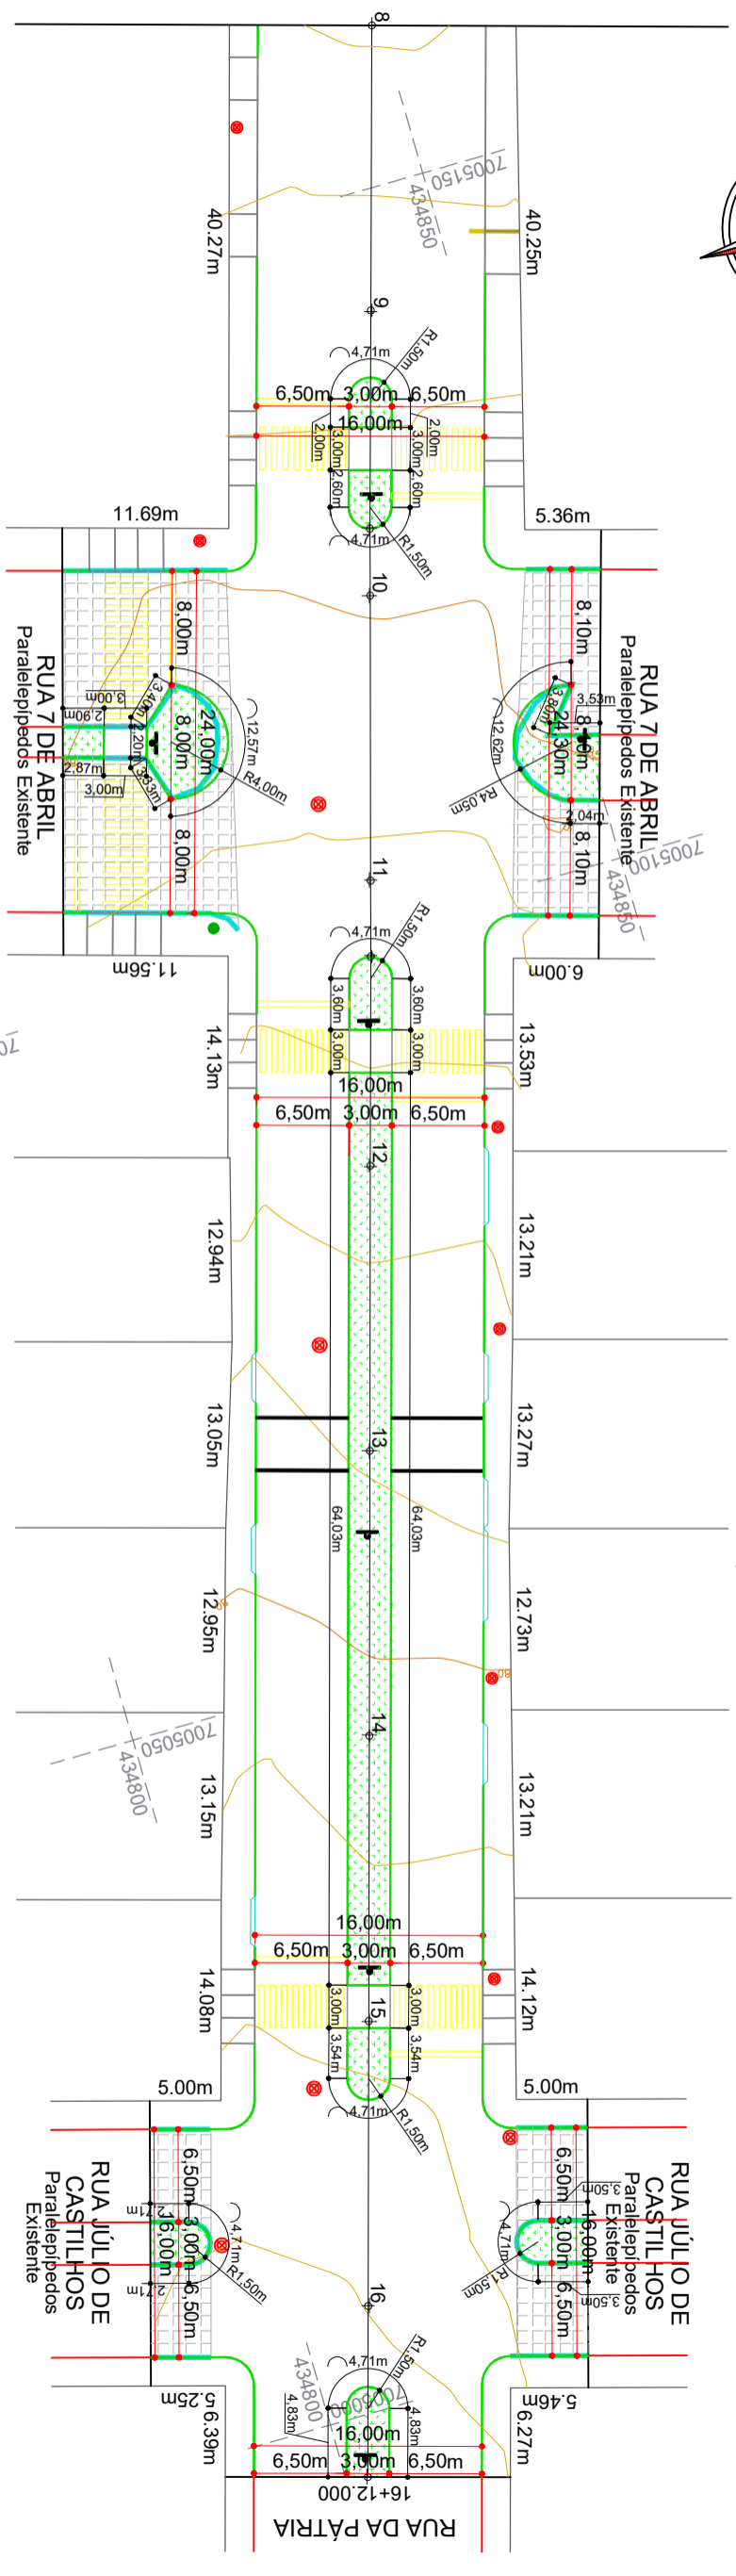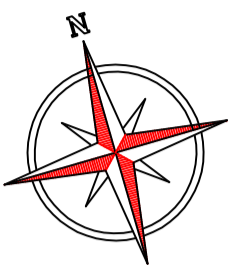

- CONVENÇÕES**
- Árvore
  - ▨ Calçada a Demolir
  - ↑ Estaqueamento
  - || Lombada
  - Meio-Fio
  - Meio-Fio a Executar
  - Meio-Fio a Remover
  - Muro a Demolir
  - ▨ Paralelepípedos a Remover
  - ⊕ Poste
  - ⊗ PV - Pogo de Visita



Projeto: Pavimentação em asfalto C.A.U.Q. de parte da Rua da Pátria - Catanduvas/SC

Responsável Técnico: Ana Júlia U. de Carvalho - Eng. Civil - CREA-SC 105.295-8

Assinatura Prefeitura Municipal Assinatura Responsável Técnico








Desenho: Felipe Lorenci Parisoto - Data: novembro de 2019 - Revisão: julho de 2021 - Escala: 1/500 - Trecho: 8+0,000 - 16+12,000









